




NUOVO CATASTO EDILIZIO URBANO

(R. DECRETO-LEGGE 13 APRILE 1930, N. 662)

Planimetria dell'immobile situato nel Comune di MEZZANA loc. MARILLEVA 1400

Ditta S.P.A. con sede in TRENTO

Allegata alla d. presentata all'Ufficio Tecnico Erariale di TRENTO

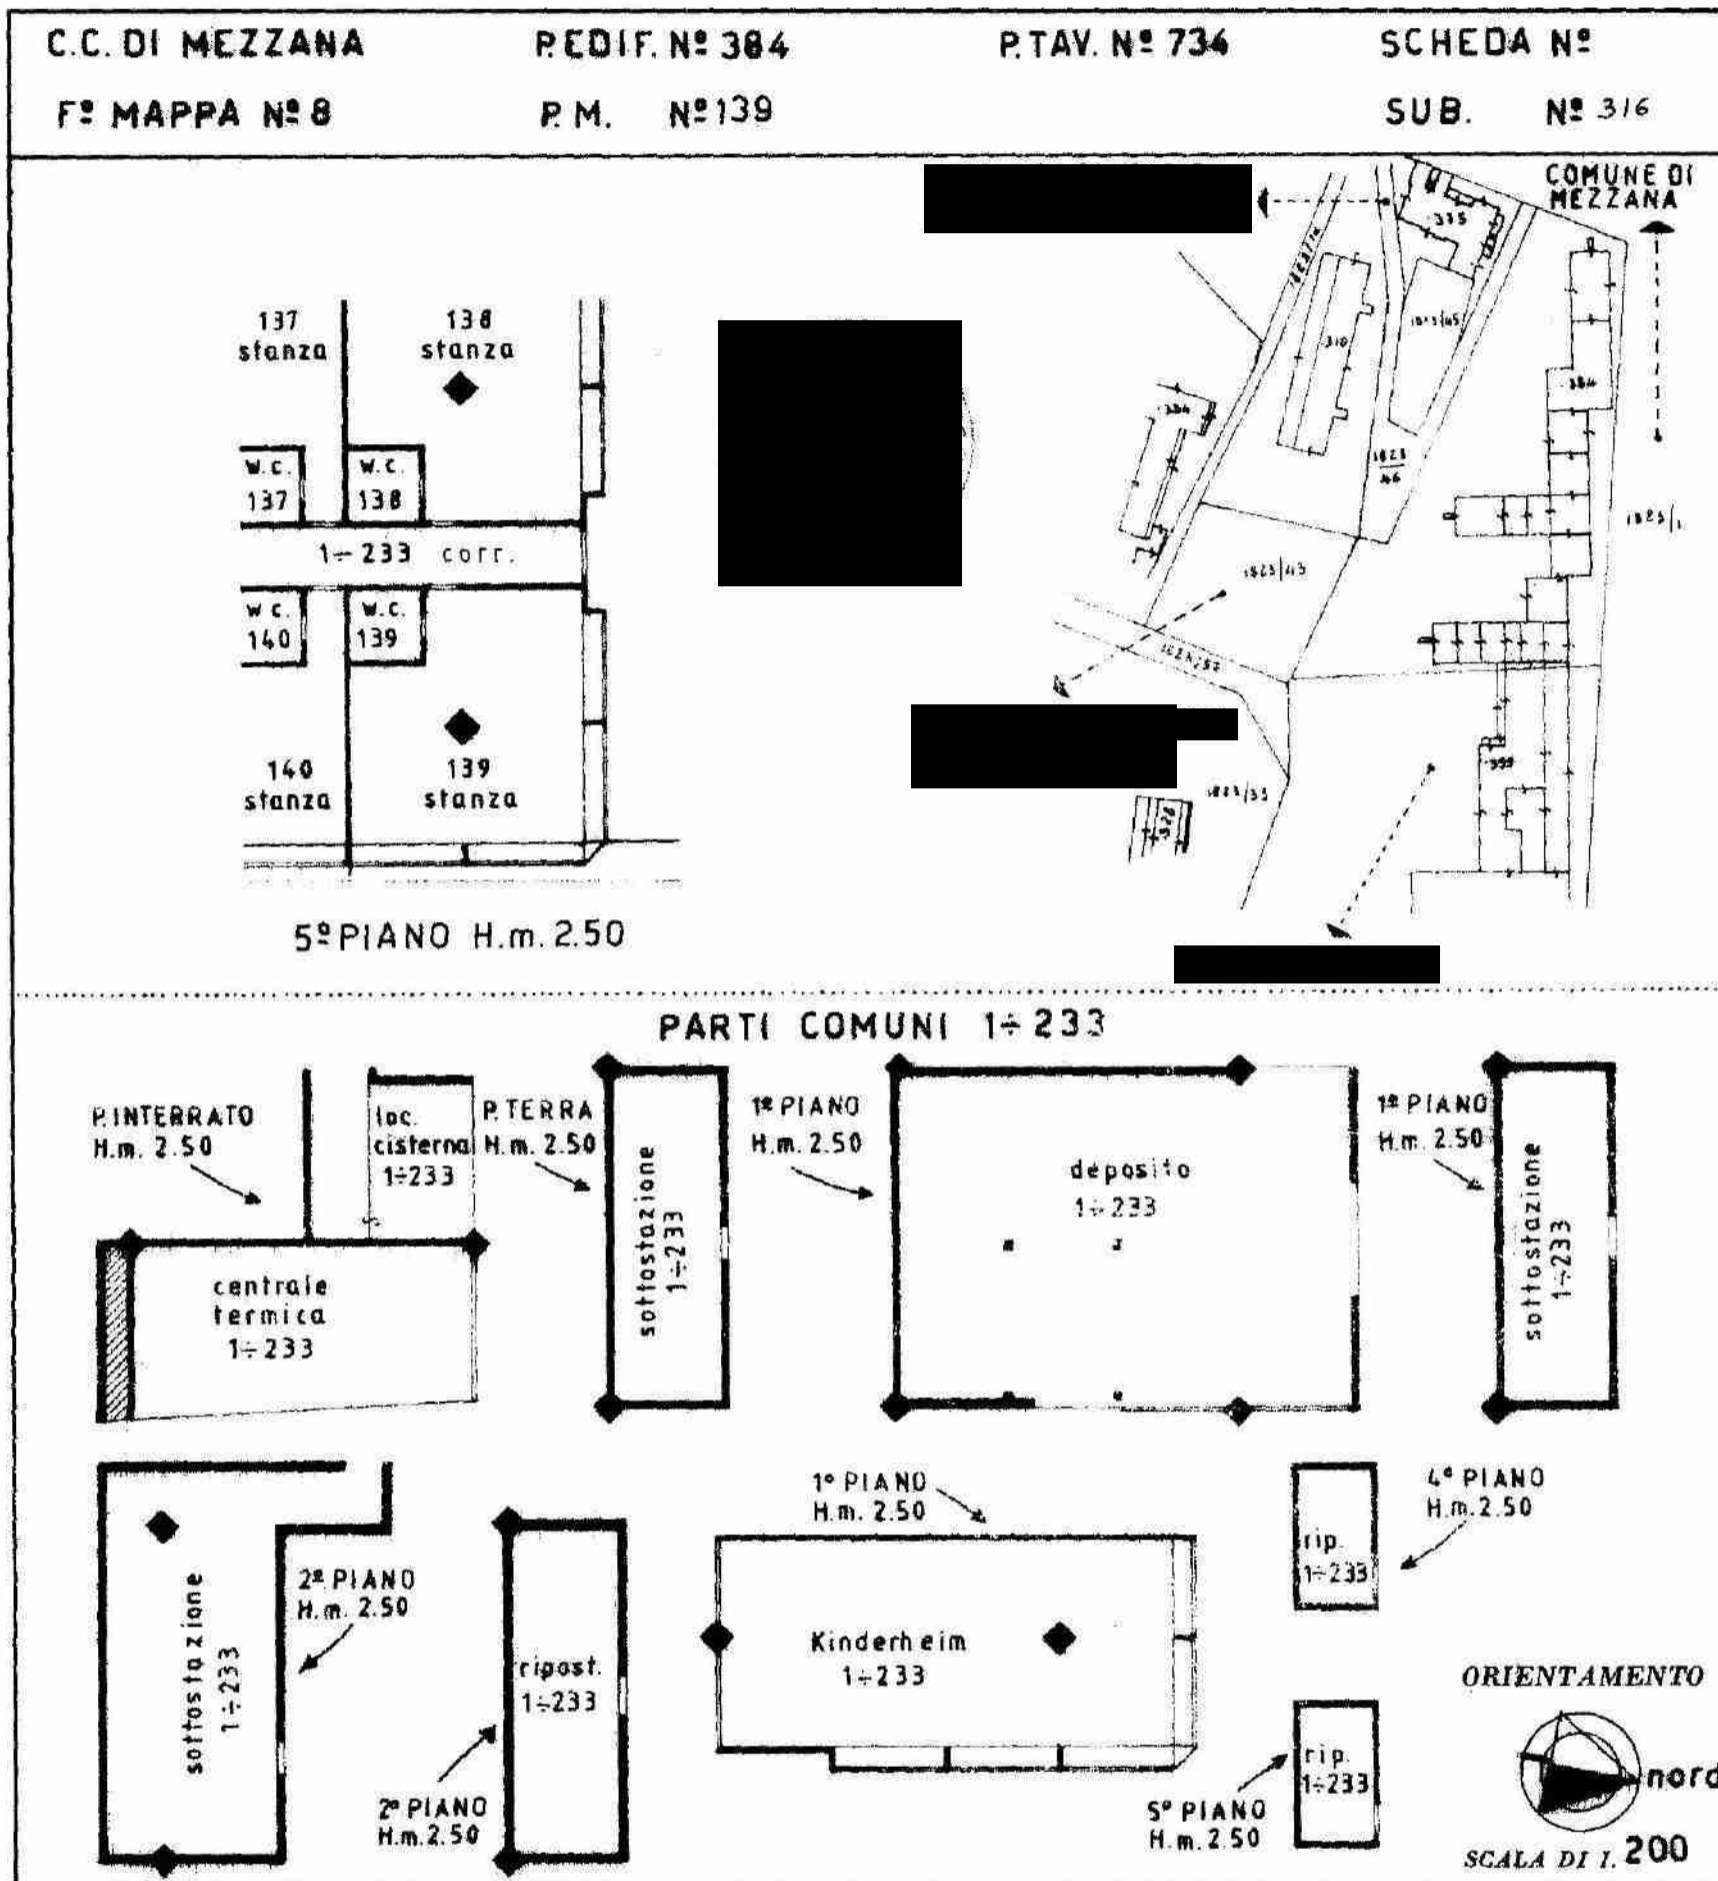

SPAZIO RISERVATO PER LE ANNOTAZIONI D'UFFICIO

DATA 15 MAR 1983

PROT. N°



Lire
50



NUOVO CATASTO EDILIZIO URBANO

(R. DECRETO-LEGGE 13 APRILE 1939, N. 652)

Planimetria dell'immobile situato nel Comune di MEZZANA ~~140~~ loc. MARILLEVA 1400

Ditta S.P.A. con sede in TRENTO

Allegata alla presentata all'Ufficio Tecnico Erariale di TRENTO

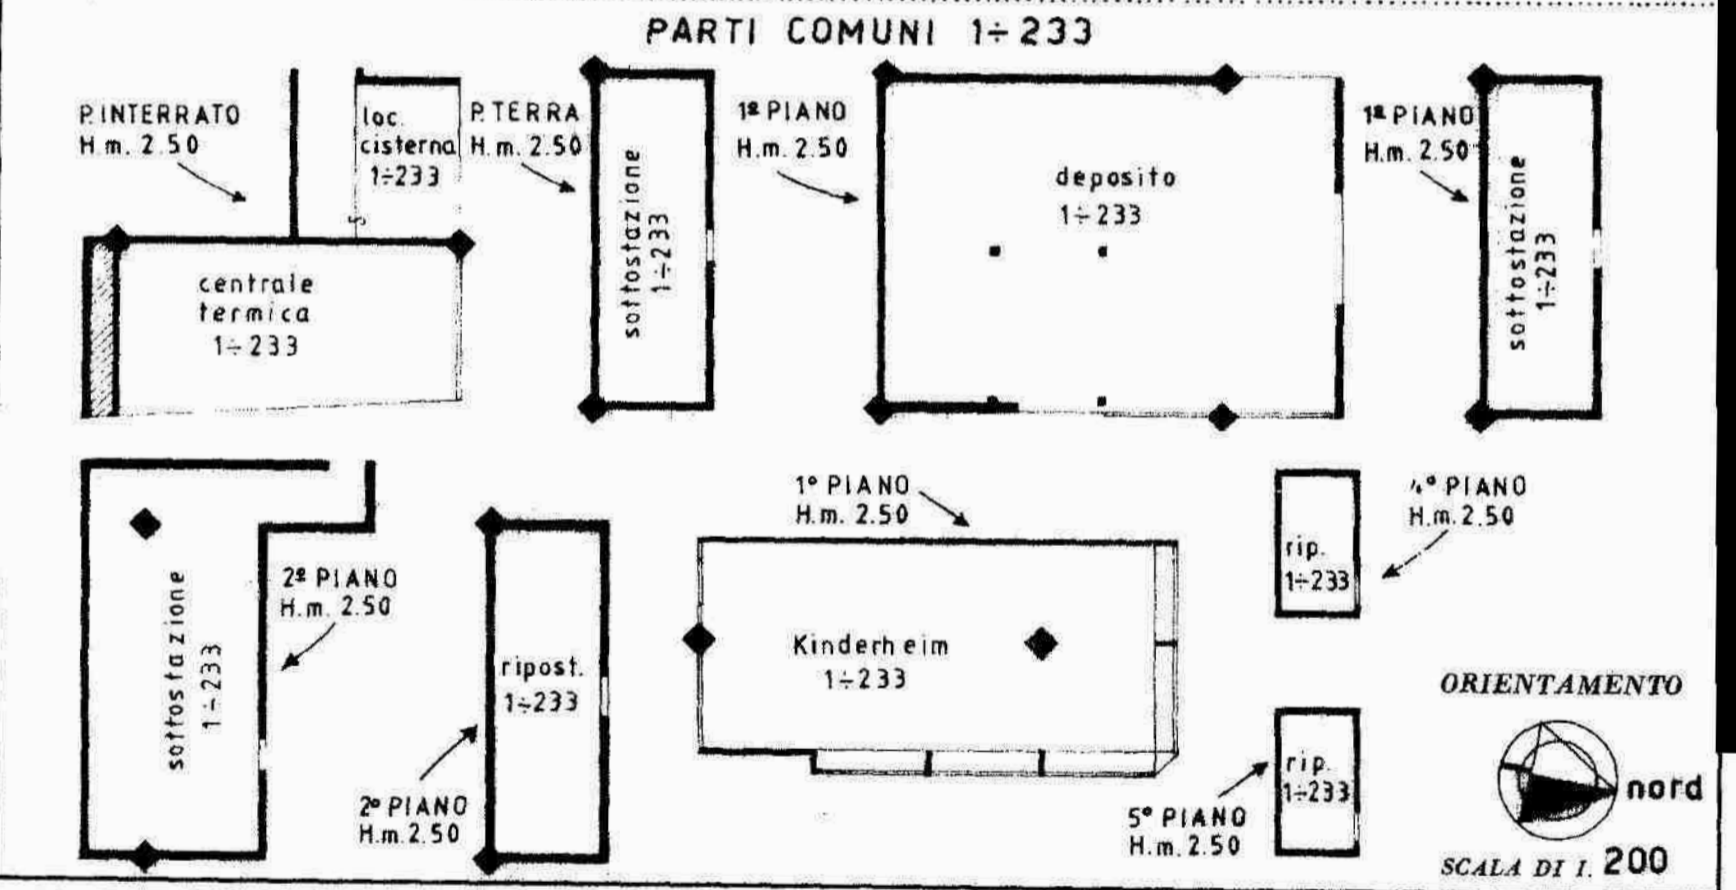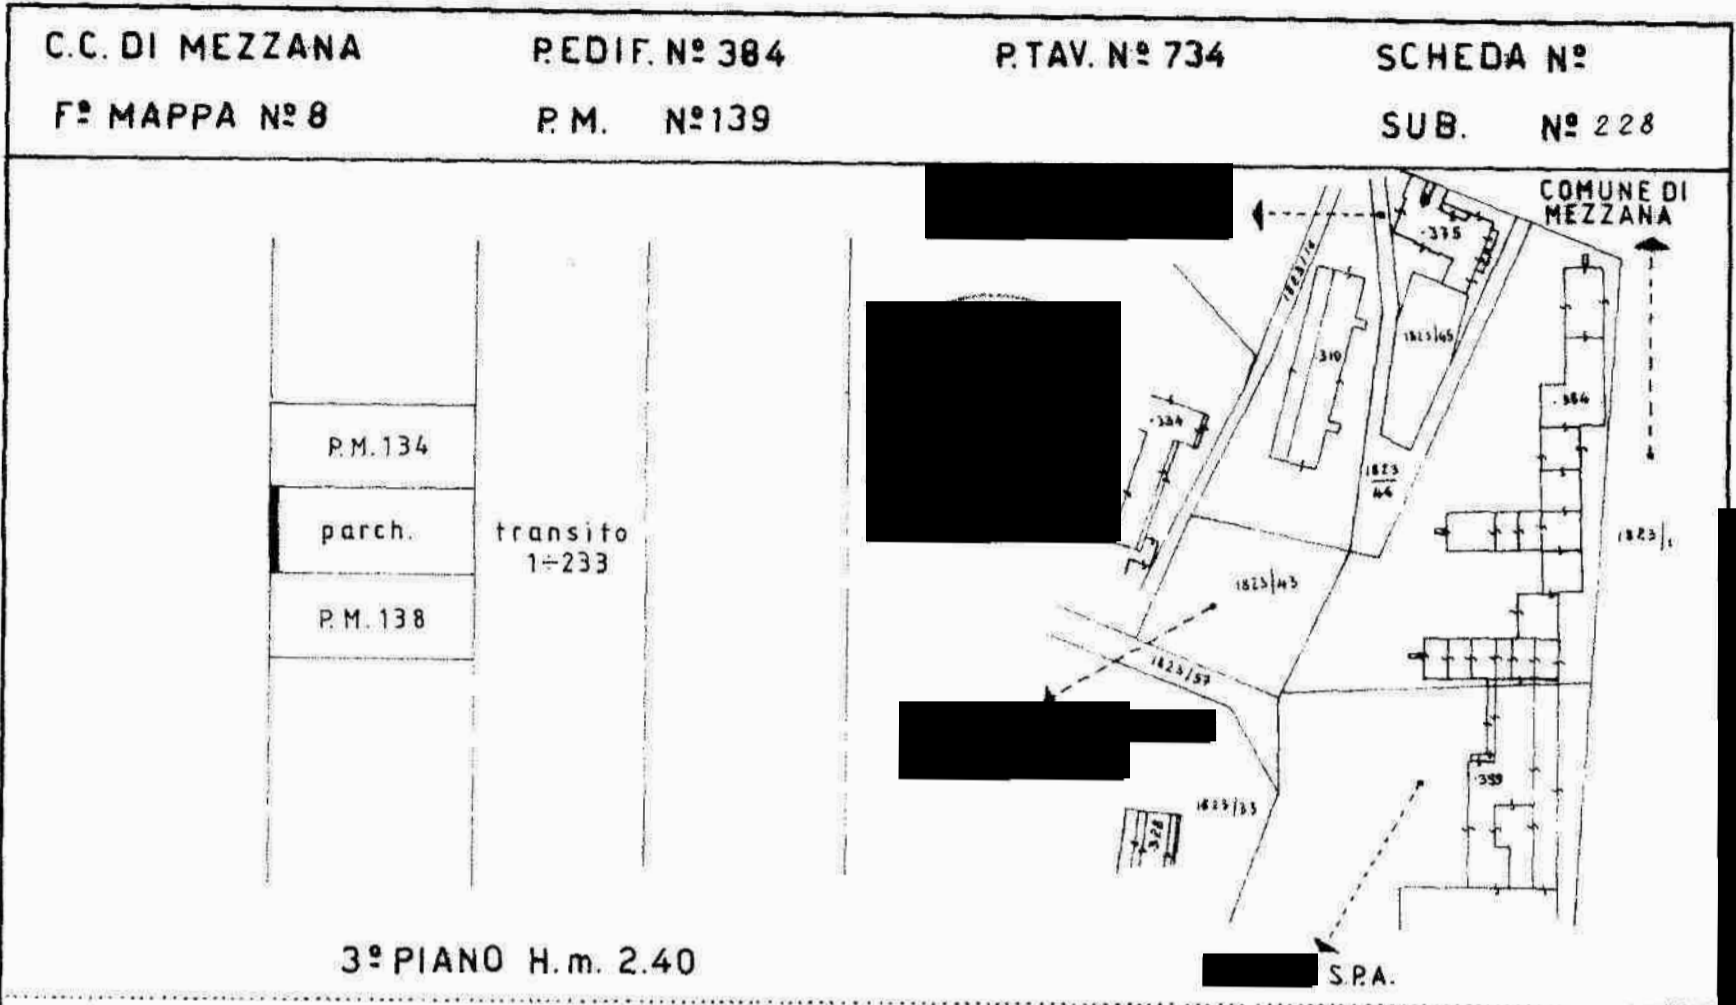

SPAZIO RISERVATO PER LE ANNOTAZIONI D'UFFICIO

DATA	
PROT. N°	

ALLEGATO N. 63