




NUOVO CATASTO EDILIZIO URBANO

(R. DECRETO-LEGGE 13 APRILE 1939, N. 652)

Planimetria dell'immobile situato nel Comune di MEZZANA loc. MARILLEVA 1400

Ditta S.P.A. con sede in TRENTO

Allegata alla presentata all'Ufficio Tecnico Erariale di TRENTO

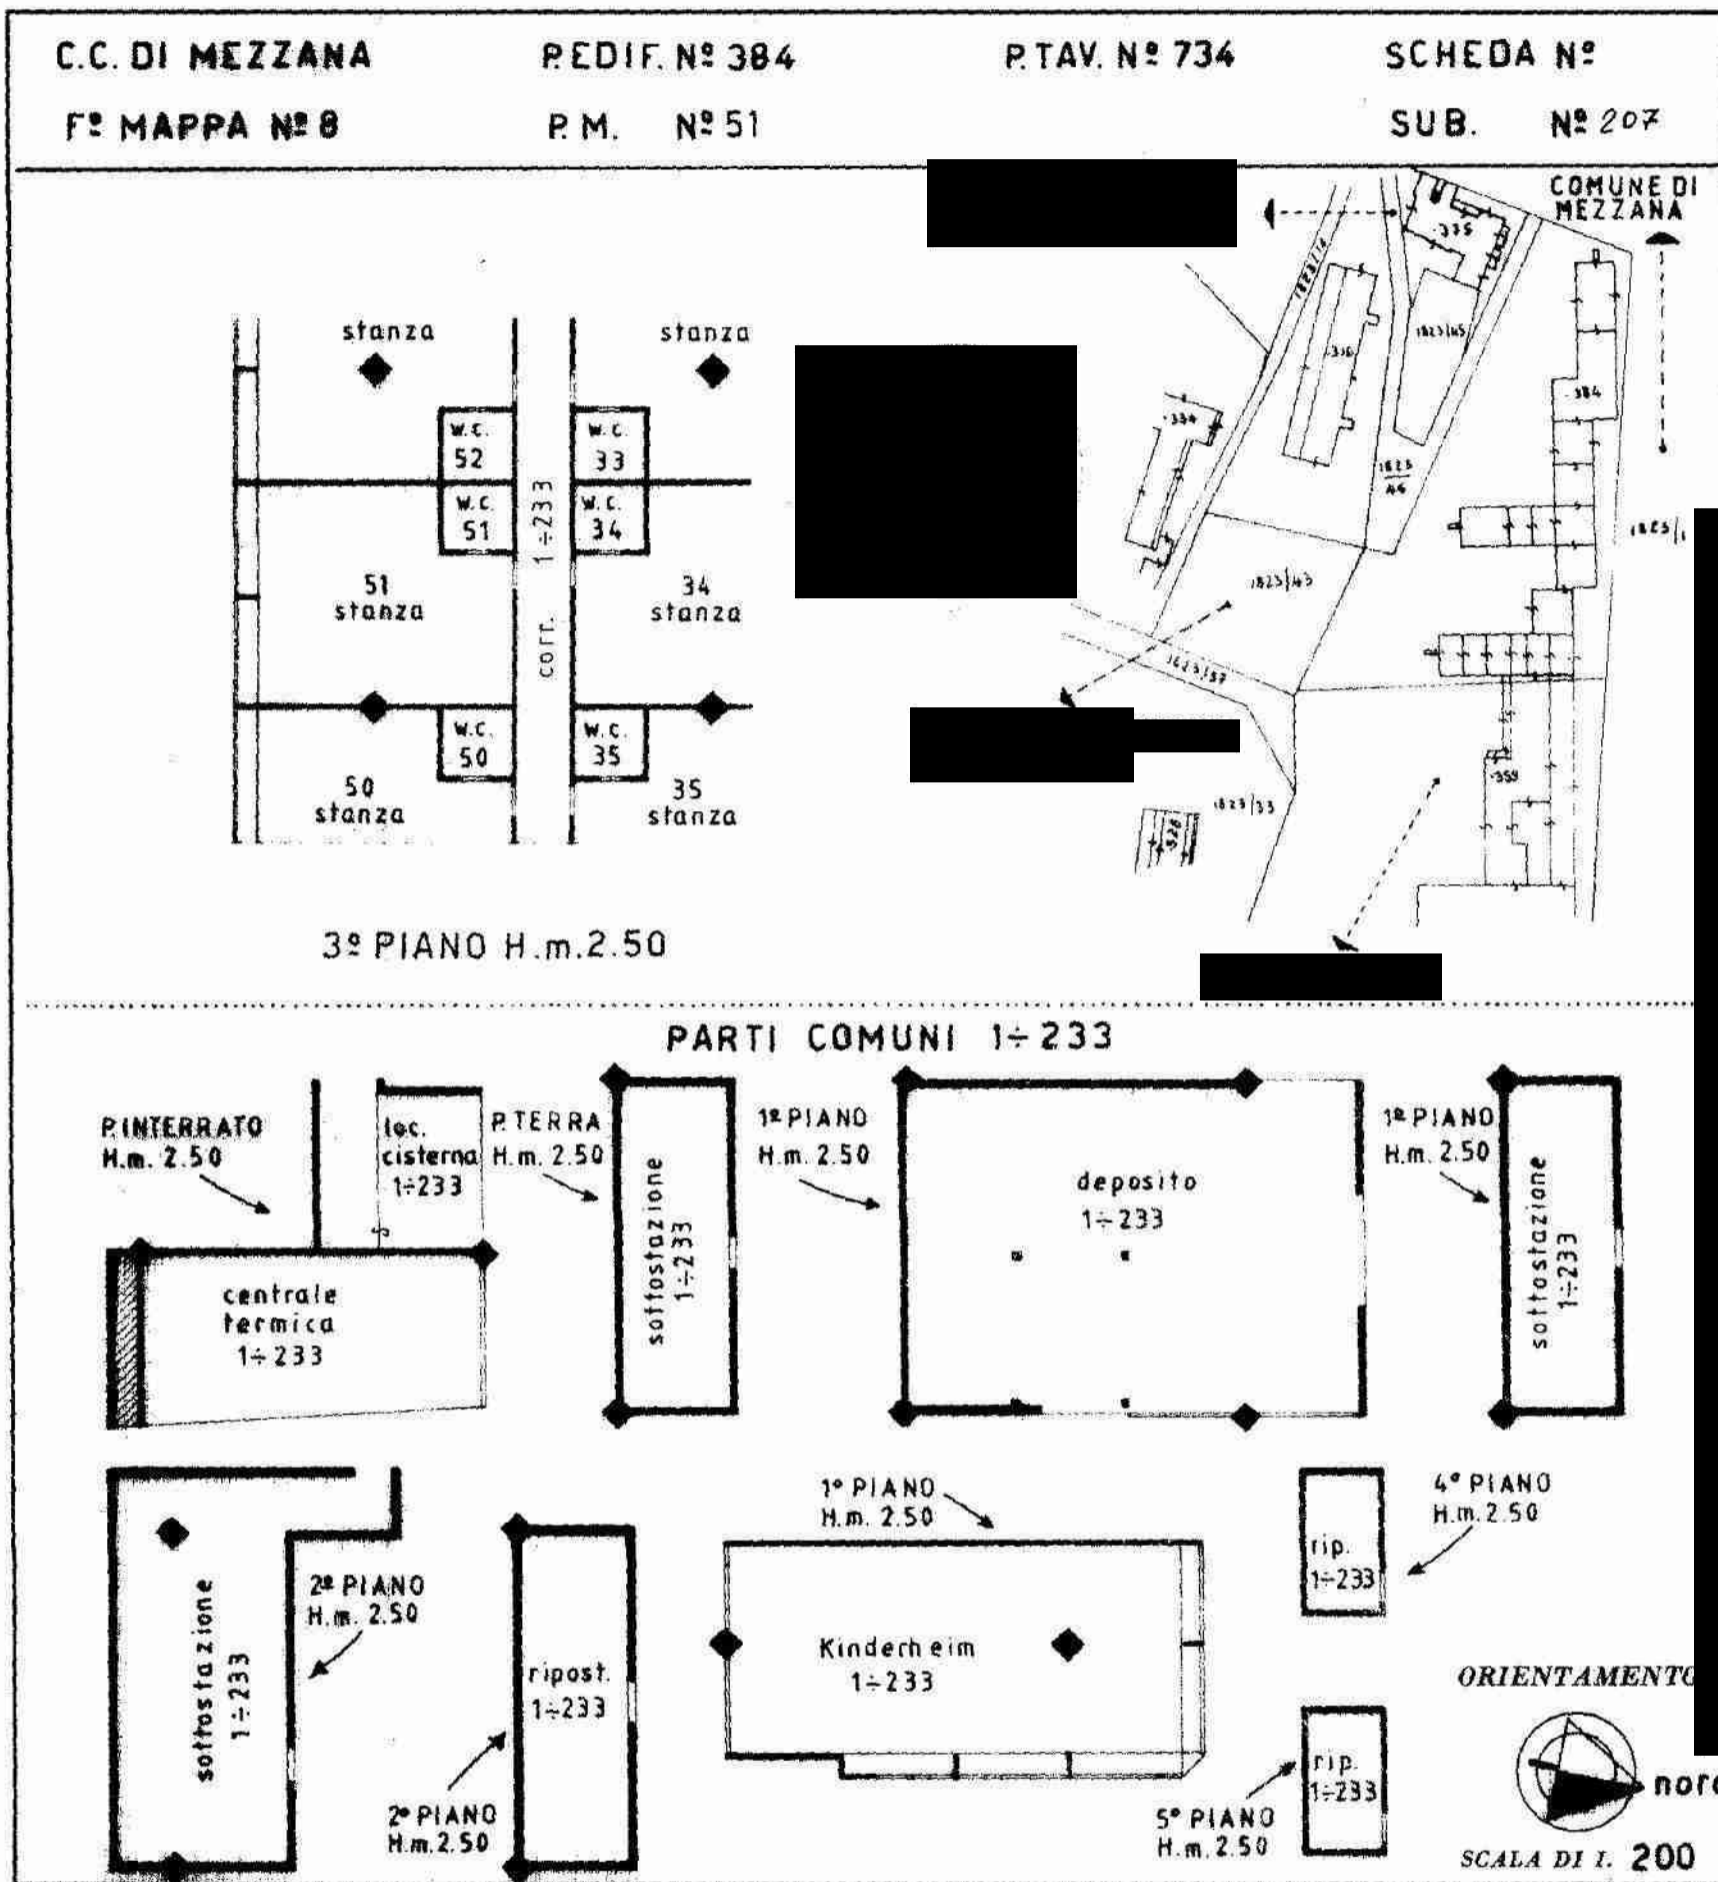

SPAZIO RISERVATO PER LE ANNOTAZIONI D'UFFICIO

DATA

PROT. N°



Lire
50

NUOVO CATASTO EDILIZIO URBANO


(R. DECRETO-LEGGE 13 APRILE 1939, N. 052)

Planimetria dell'immobile situato nel Comune di MEZZANA ~~loc.~~ loc. MARILLEVA 1400

Ditta " " S.P.A. con sede in TRENTO


Allegata alla d. presentata all'Ufficio Tecnico Erariale di TRENTO

C.C. DI MEZZANA	P. EDIF. N° 384	P. TAV. N° 734	SCHEDA N°
F° MAPPA N° 8	P. M. N° 51		SUB. N° 51

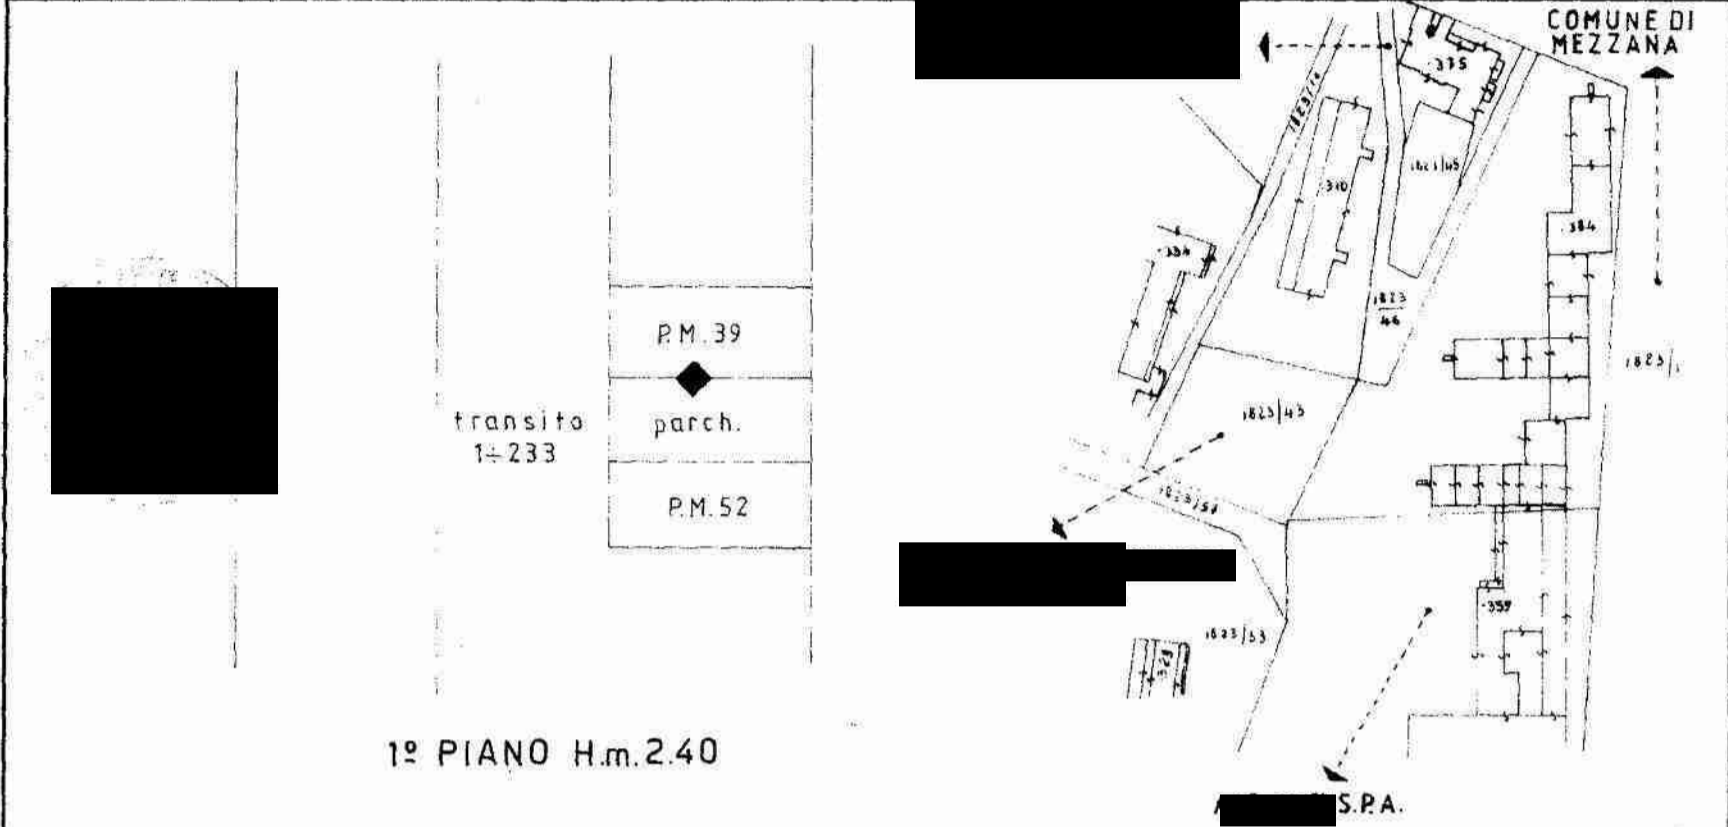

1° PIANO H.m. 2.40

PARTI COMUNI 1-233

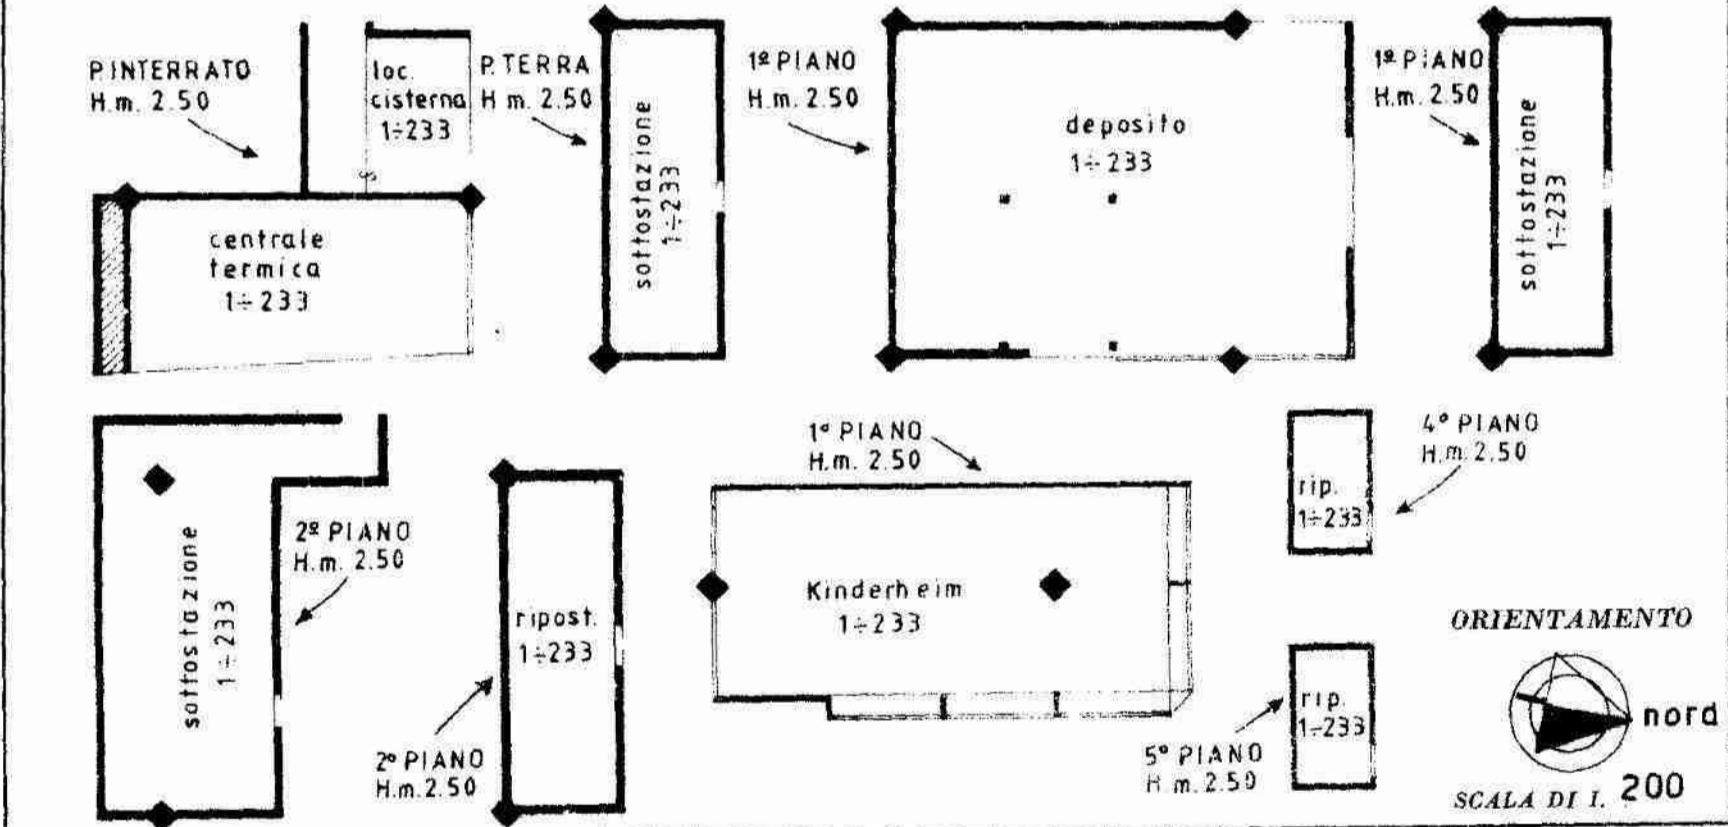

SPAZIO RISERVATO PER LE ANNOTAZIONI D'UFFICIO

DATA	
PROT. N°	

Com.

Iscr.

della

DATA

Firm.

ALLEGATO N. 59