



NUOVO CATASTO EDILIZIO URBANO

(R. DECRETO-LEGGE 13 APRILE 1939, N. 652)

Planimetria dell'immobile situato nel Comune di MEZZANA Via loc. MARILLEVA 1400Ditta S.P.A. con sede in TRENTOAllegata alla presentata all'Ufficio Tecnico Erariale di TRENTO

C.C. DI MEZZANA

PEDIF. N° 384


P.TAV. N° 734

SCHEDA N°


F° MAPPA N° 8

P.M. N° 49


SUB. N° 205

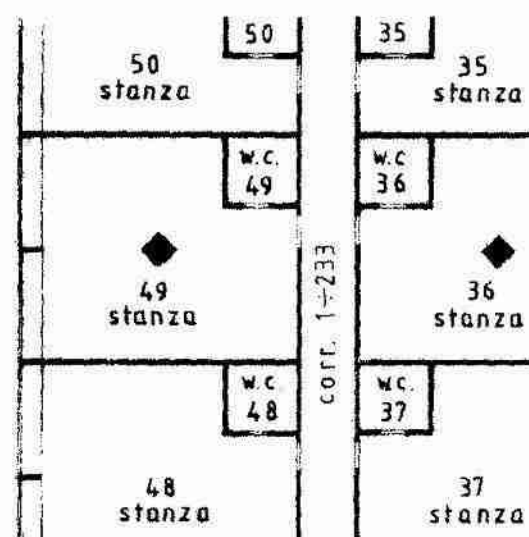

3° PIANO H.m. 2.50

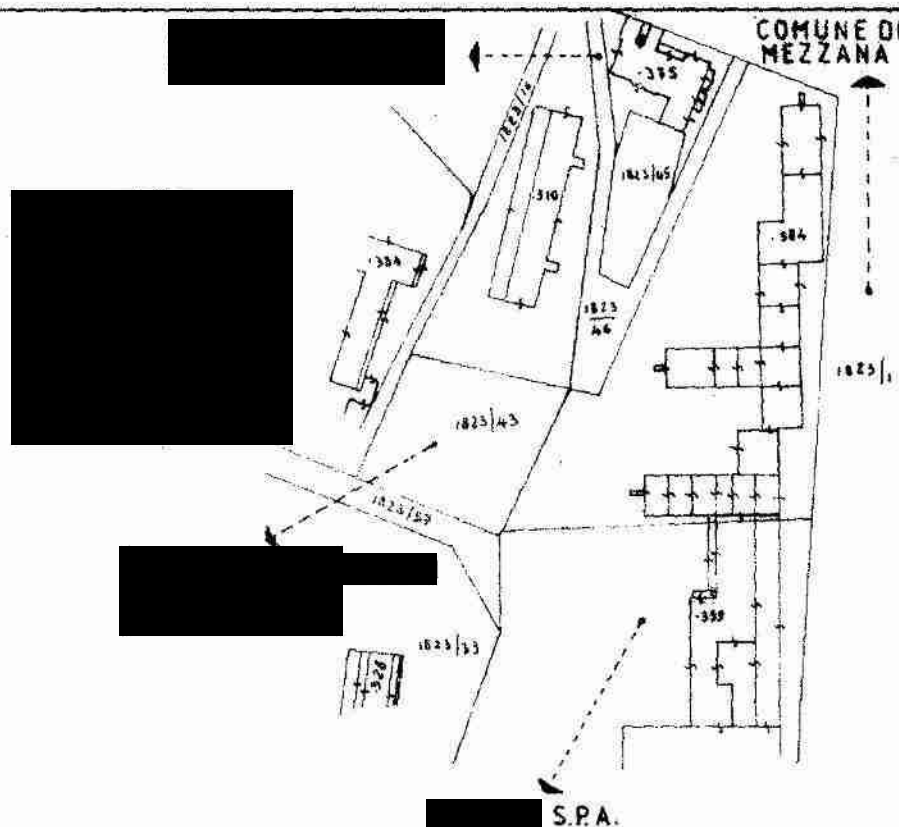

PARTI COMUNI 1-233

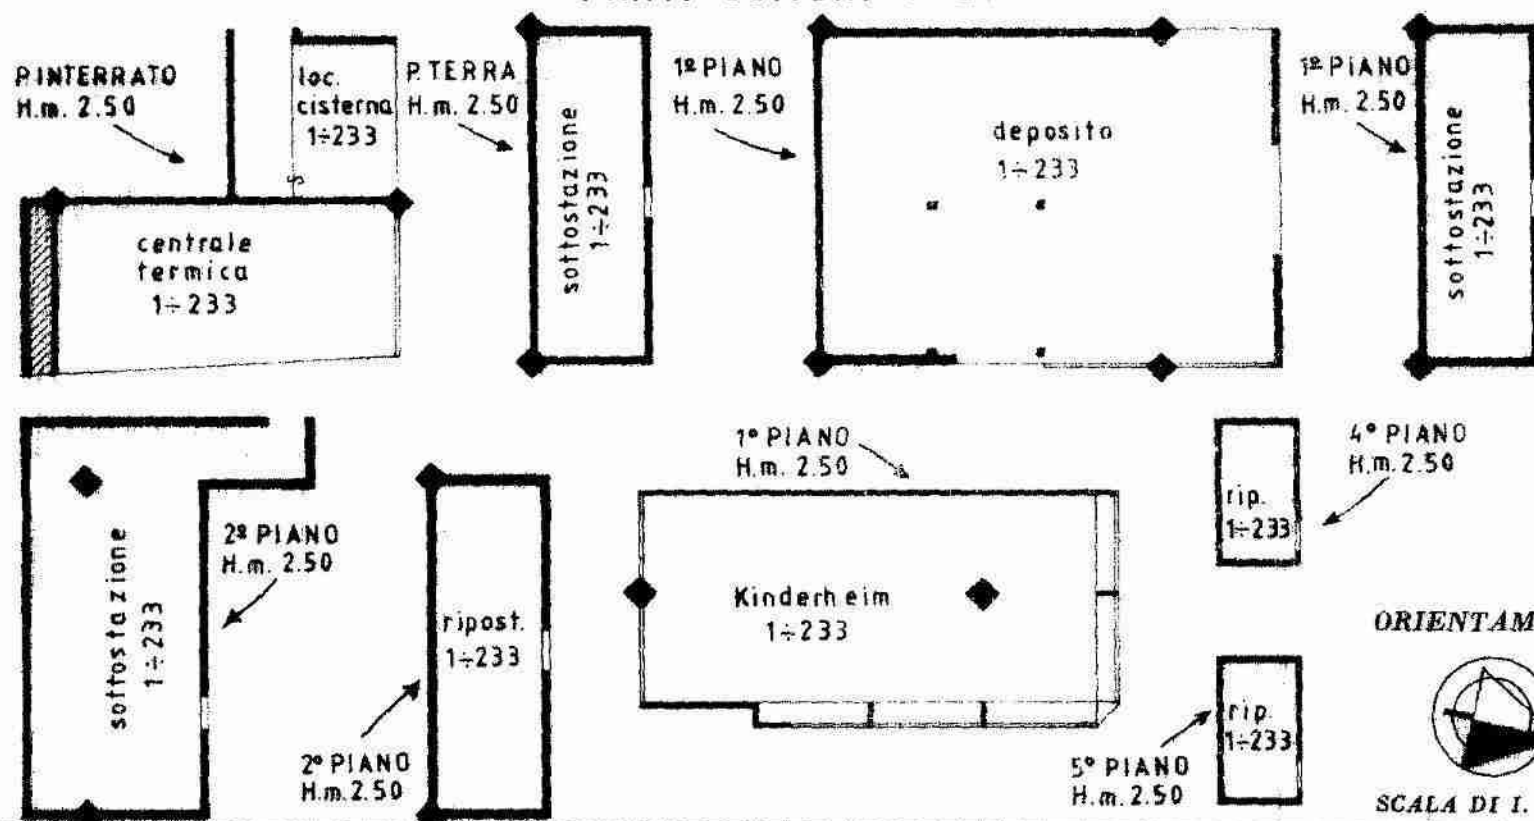

SPAZIO RISERVATO PER LE ANNOTAZIONI D'UFFICIO

DATA

PROT. N°




NUOVO CATASTO EDILIZIO URBANO

(R. DECRETO-LEGGE 13 APRILE 1939, N. 652)

Planimetria dell'immobile situato nel Comune di MEZZANA ~~Via~~ loc. MARILLEVA 1400

Ditta " S.P.A. con sede in TRENTO

Allegata alla presentata all'Ufficio Tecnico Erariale di TRENTO

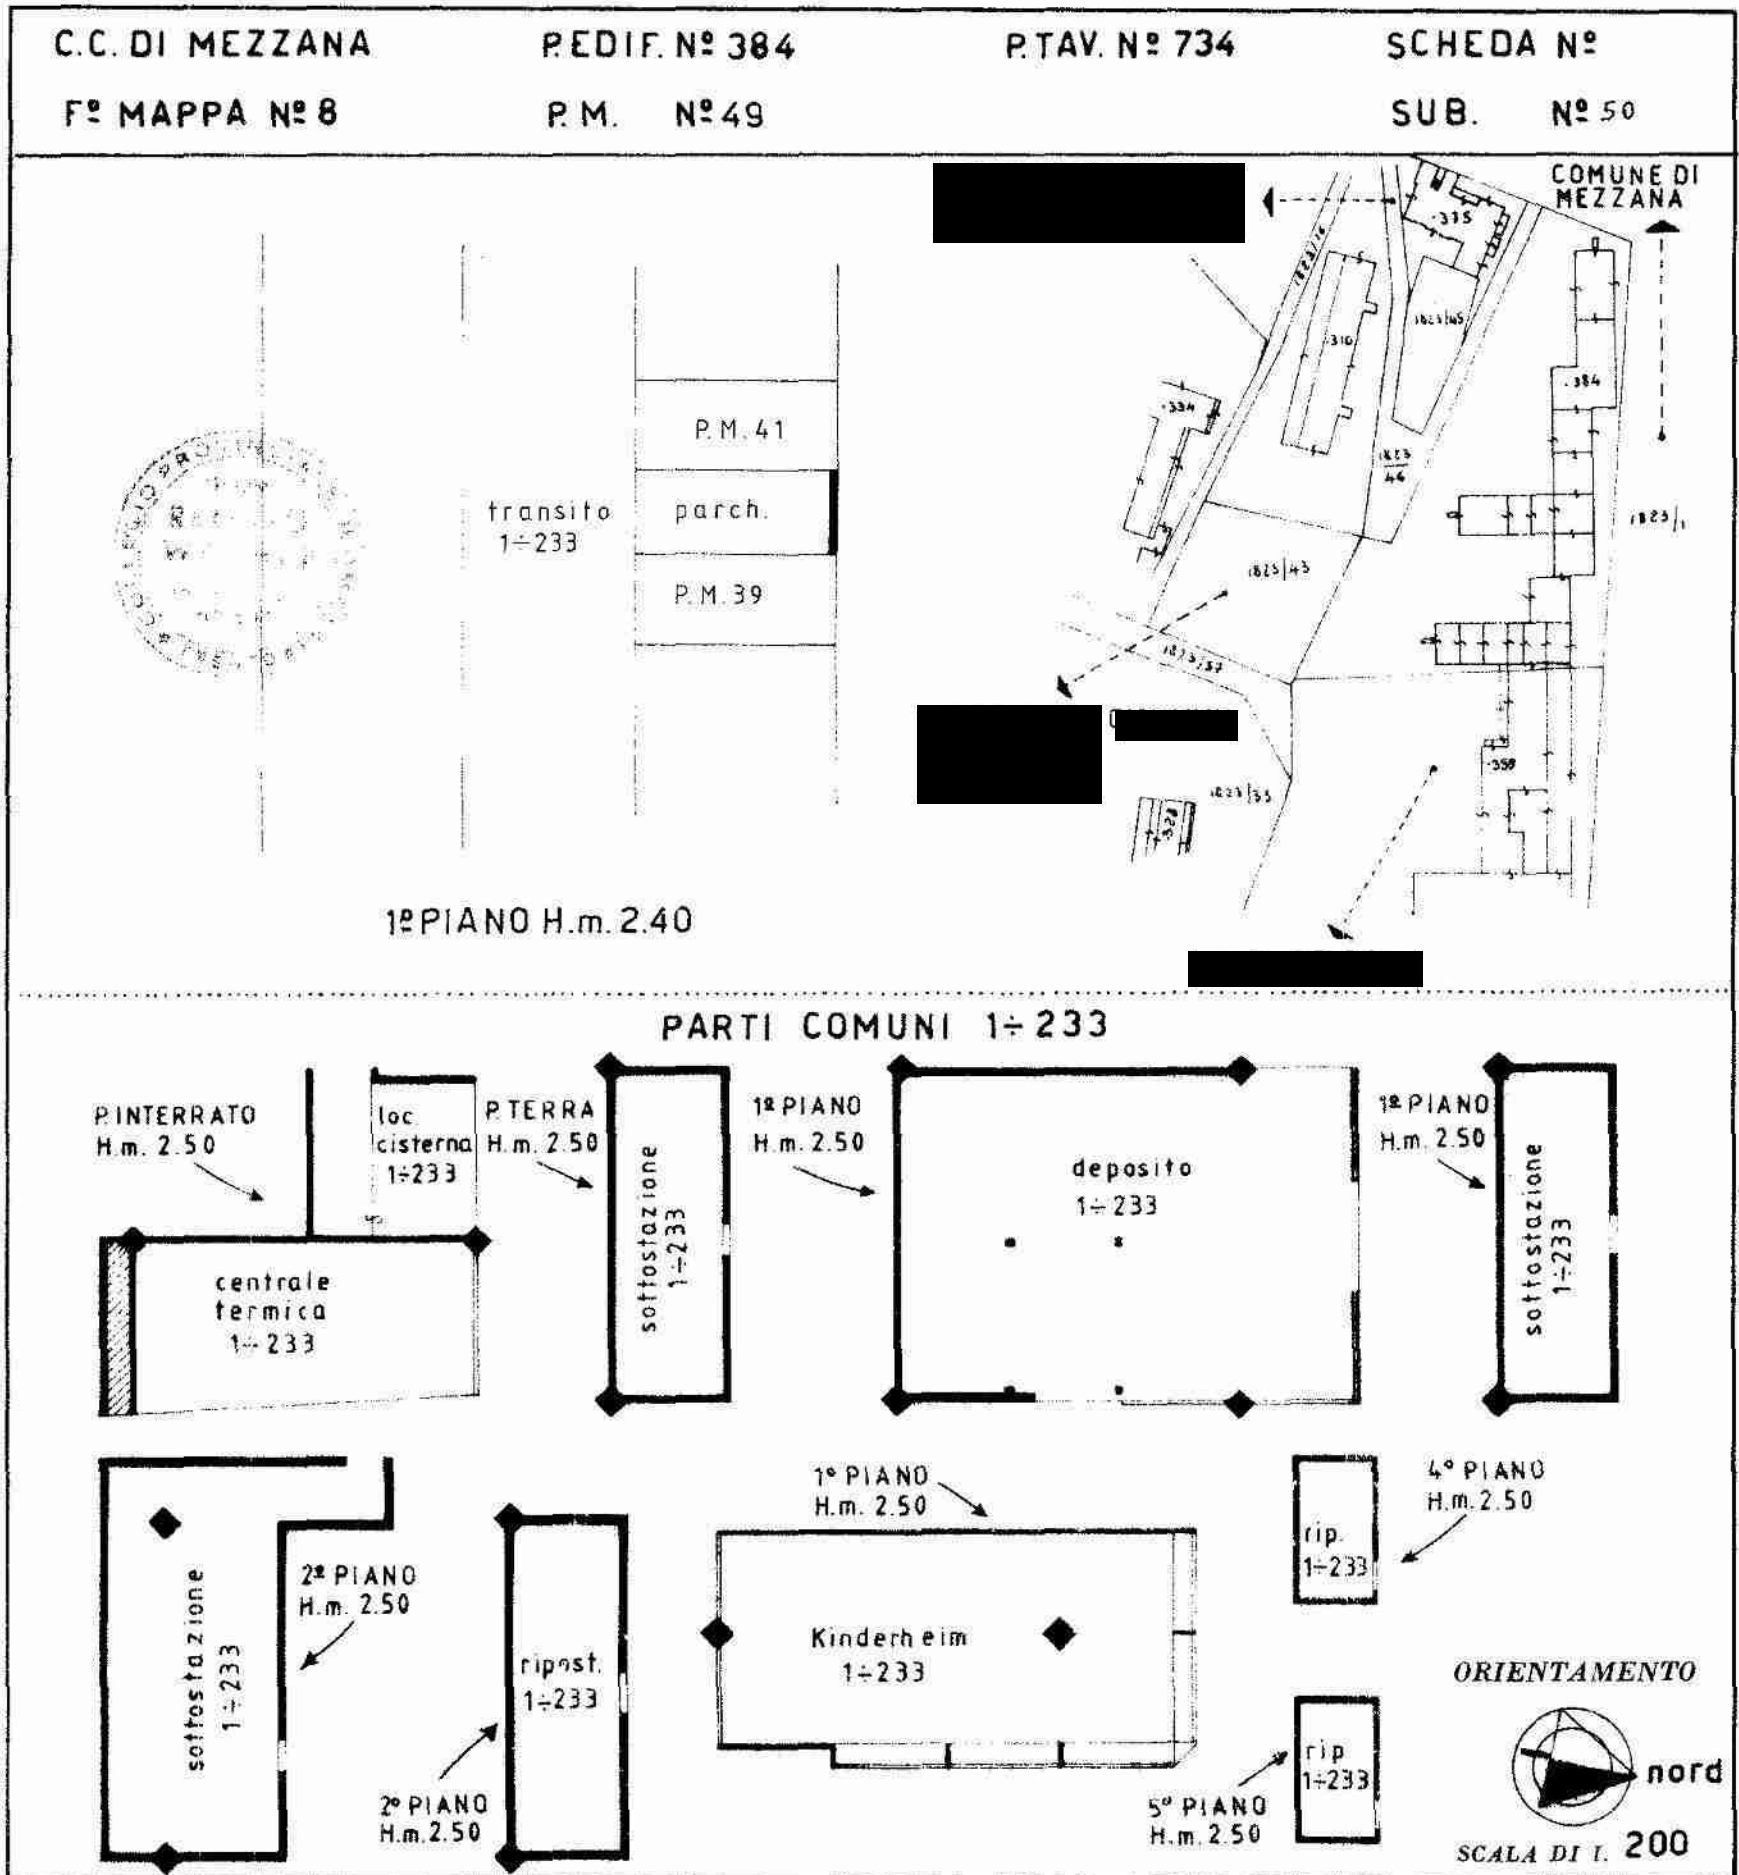

SPAZIO RISERVATO PER LE ANNOTAZIONI D'UFFICIO

DATA

PROT. N.º