



NUOVO CATASTO EDILIZIO URBANO


Lire
50

(R. DECRETO-LRGGE 13 APRILE 1939, N. 652)

Planimetria dell'immobile situato nel Comune di MEZZANA ~~loc.~~ loc. MARILLEVA 1400

Ditta " " S.P.A. con sede in TRENTO

Allegata alla d. presentata all'Ufficio Tecnico Erariale di TRENTO

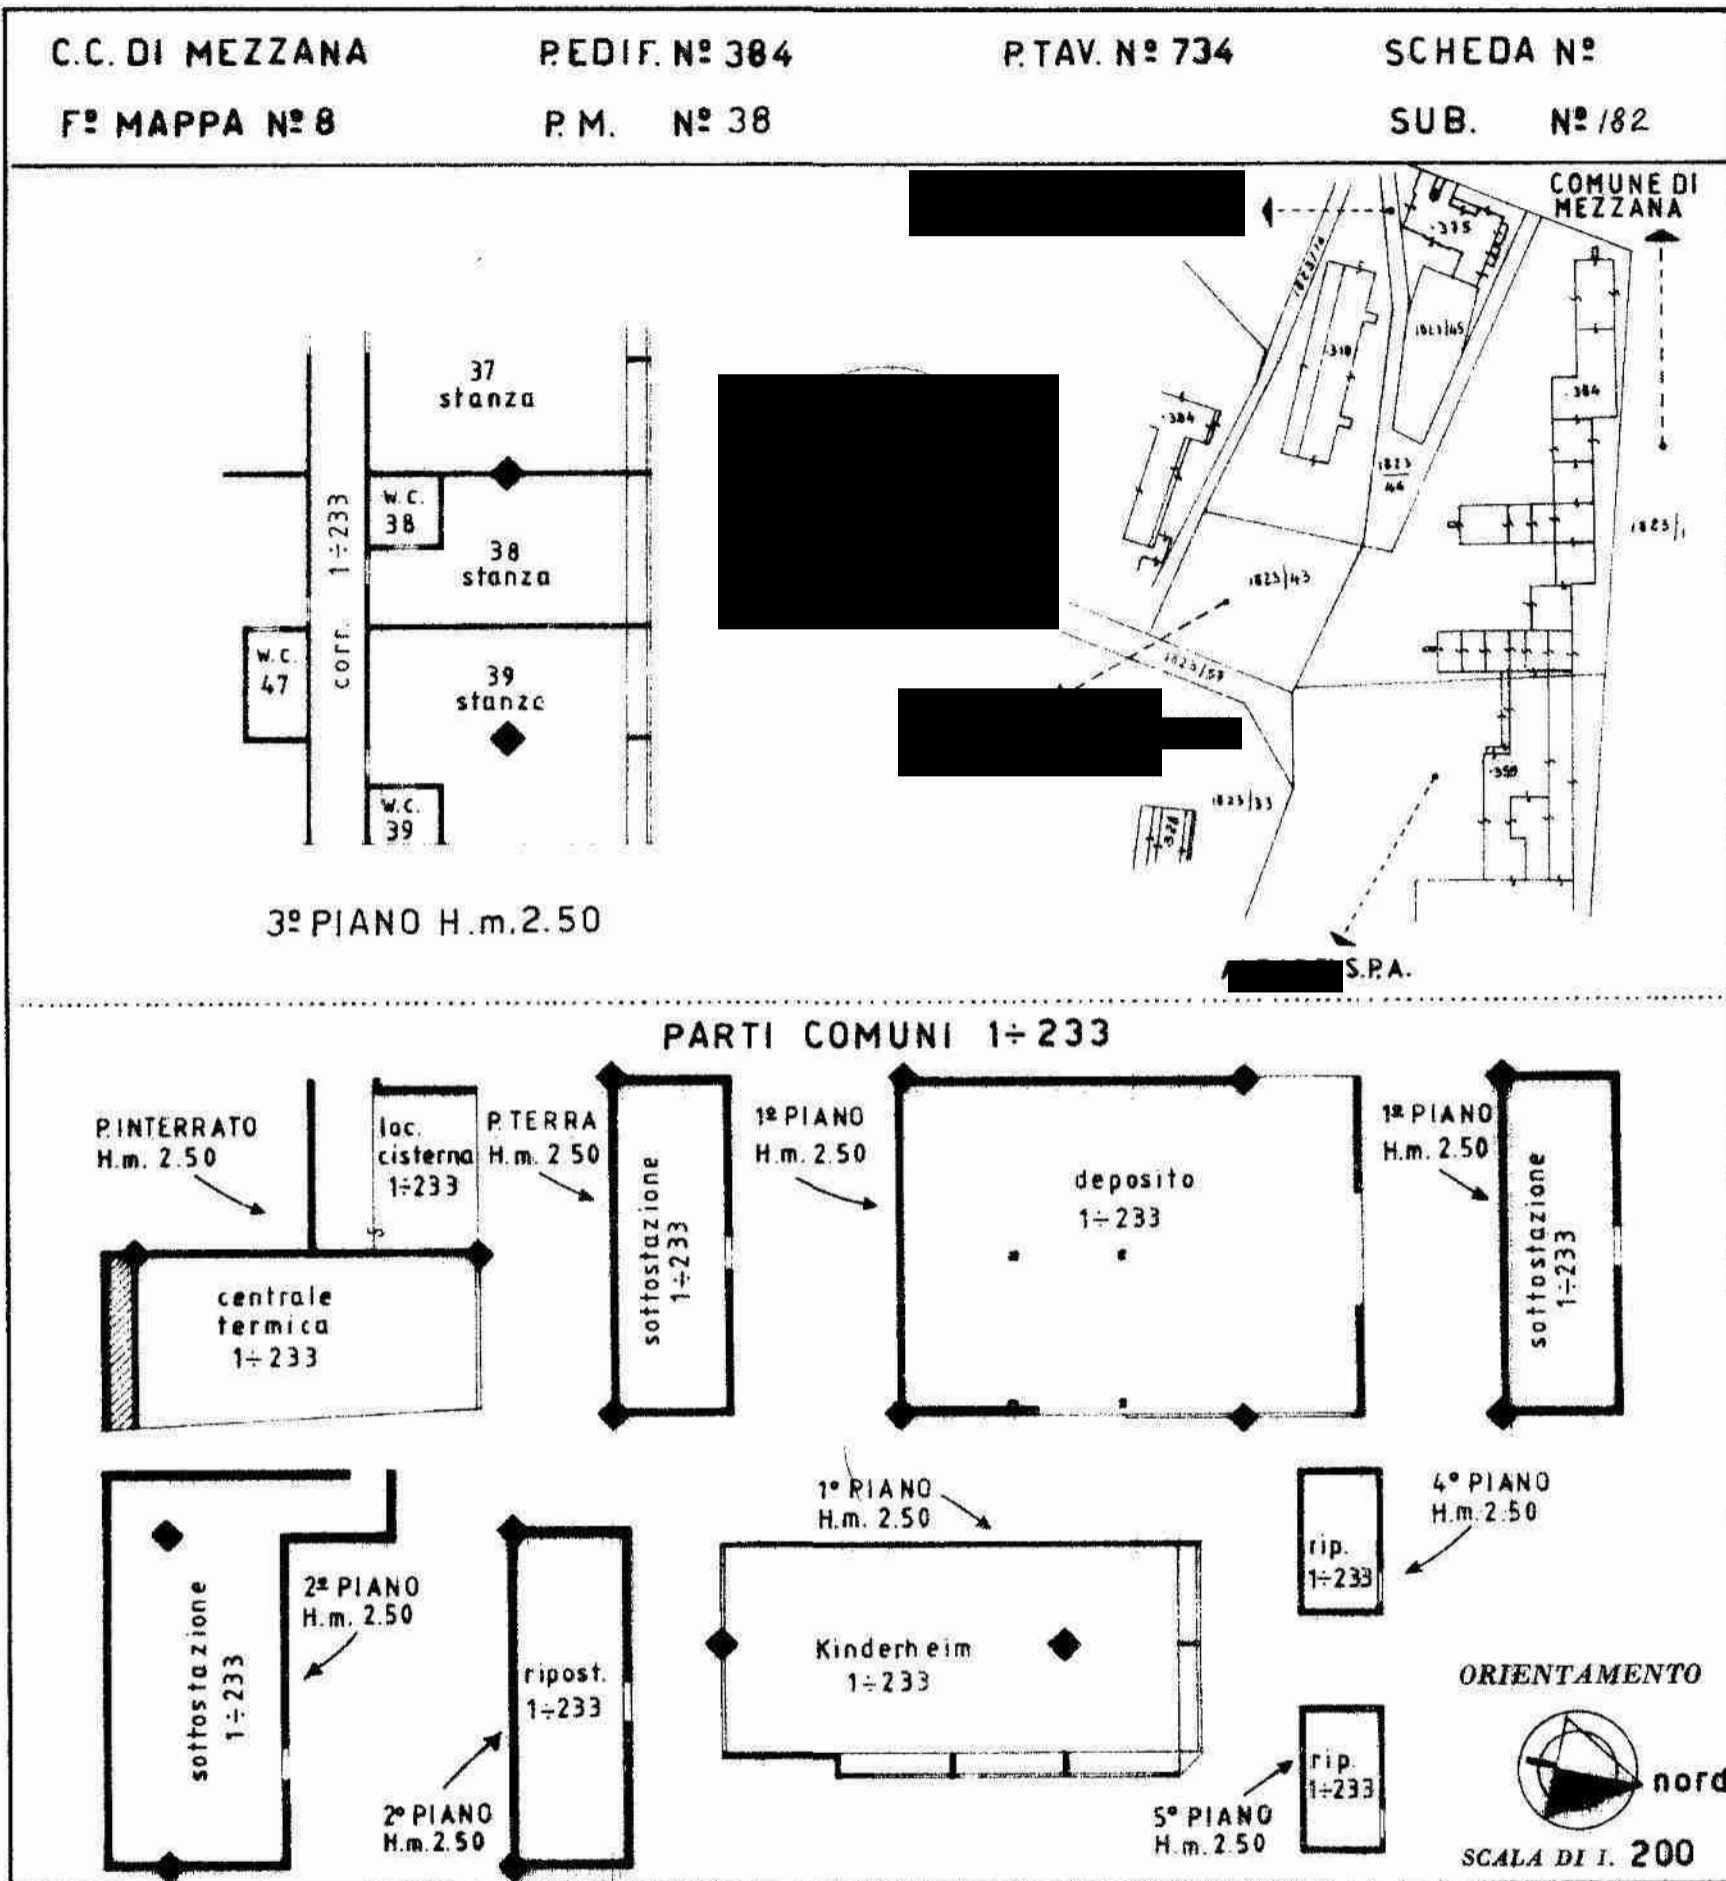

SPAZIO RISERVATO PER LE ANNOTAZIONI D'UFFICIO

DATA
PROT. N°




NUOVO CATASTO EDILIZIO URBANO

(R. DECRETO-LEGGE 13 APRILE 1939, N. 652)


Planimetria dell'immobile situato nel Comune di MEZZANA ~~loc.~~ loc. MARILLEVA 1400

Ditta " " P.A. con sede in TRENTO

Allegata alla presentata all'Ufficio Tecnico Erariale di TRENTO

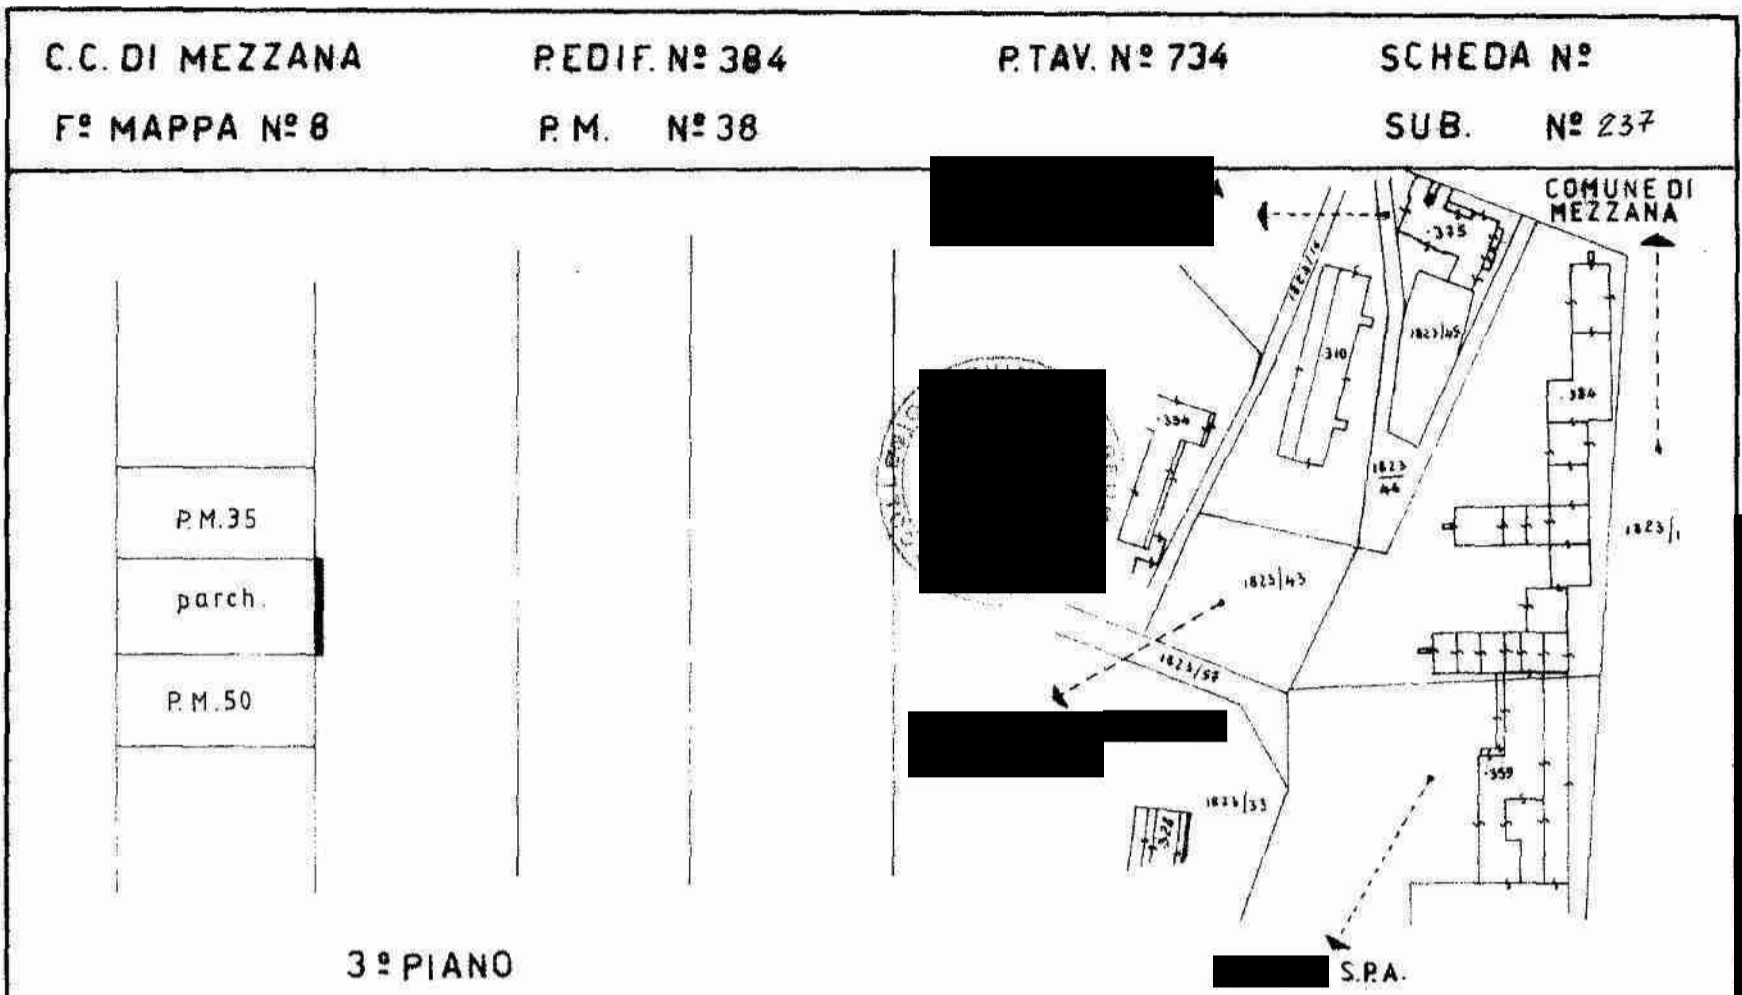

3° PIANO

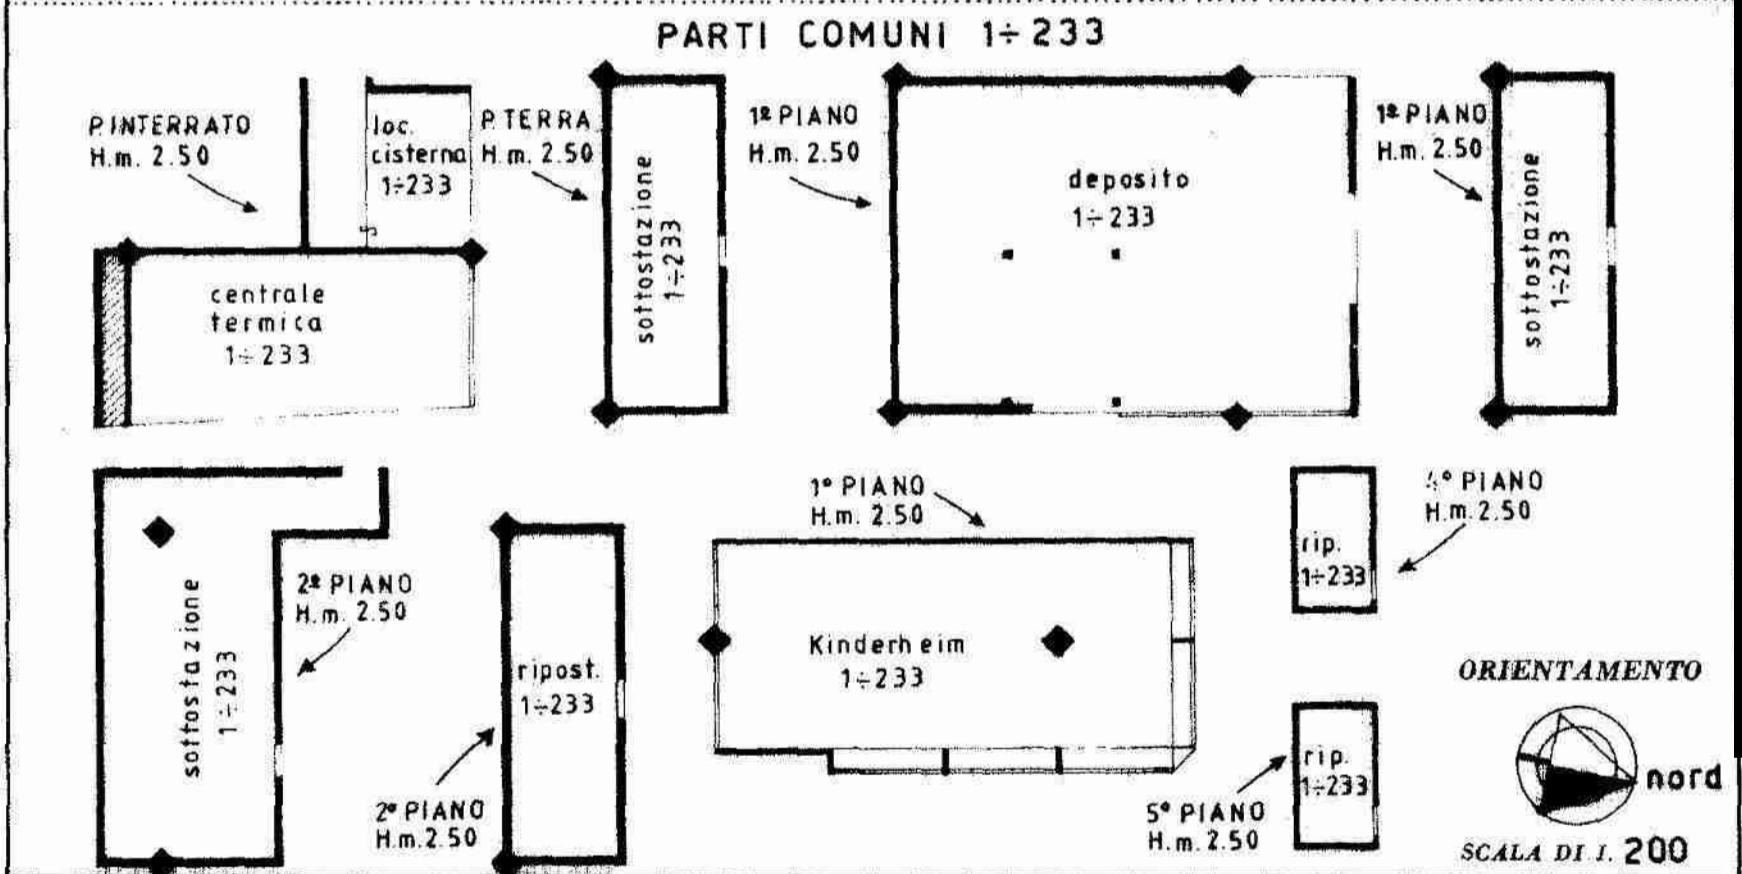

SPAZIO RISERVATO PER LE ANNOTAZIONI D'UFFICIO

DATA

PROT. N°

IPRODOTTA ROMA