




NUOVO CATASTO EDILIZIO URBANO

(R. DECRETO-LEGGE 13 APRILE 1939, N. 683)

Planimetria dell'immobile situato nel Comune di MEZZANA Via loc. MARILLEVA 1400

Ditta [REDACTED] con sede in TRENTO

Allegata alla [REDACTED] presentata all'Ufficio Tecnico Erariale di TRENTO

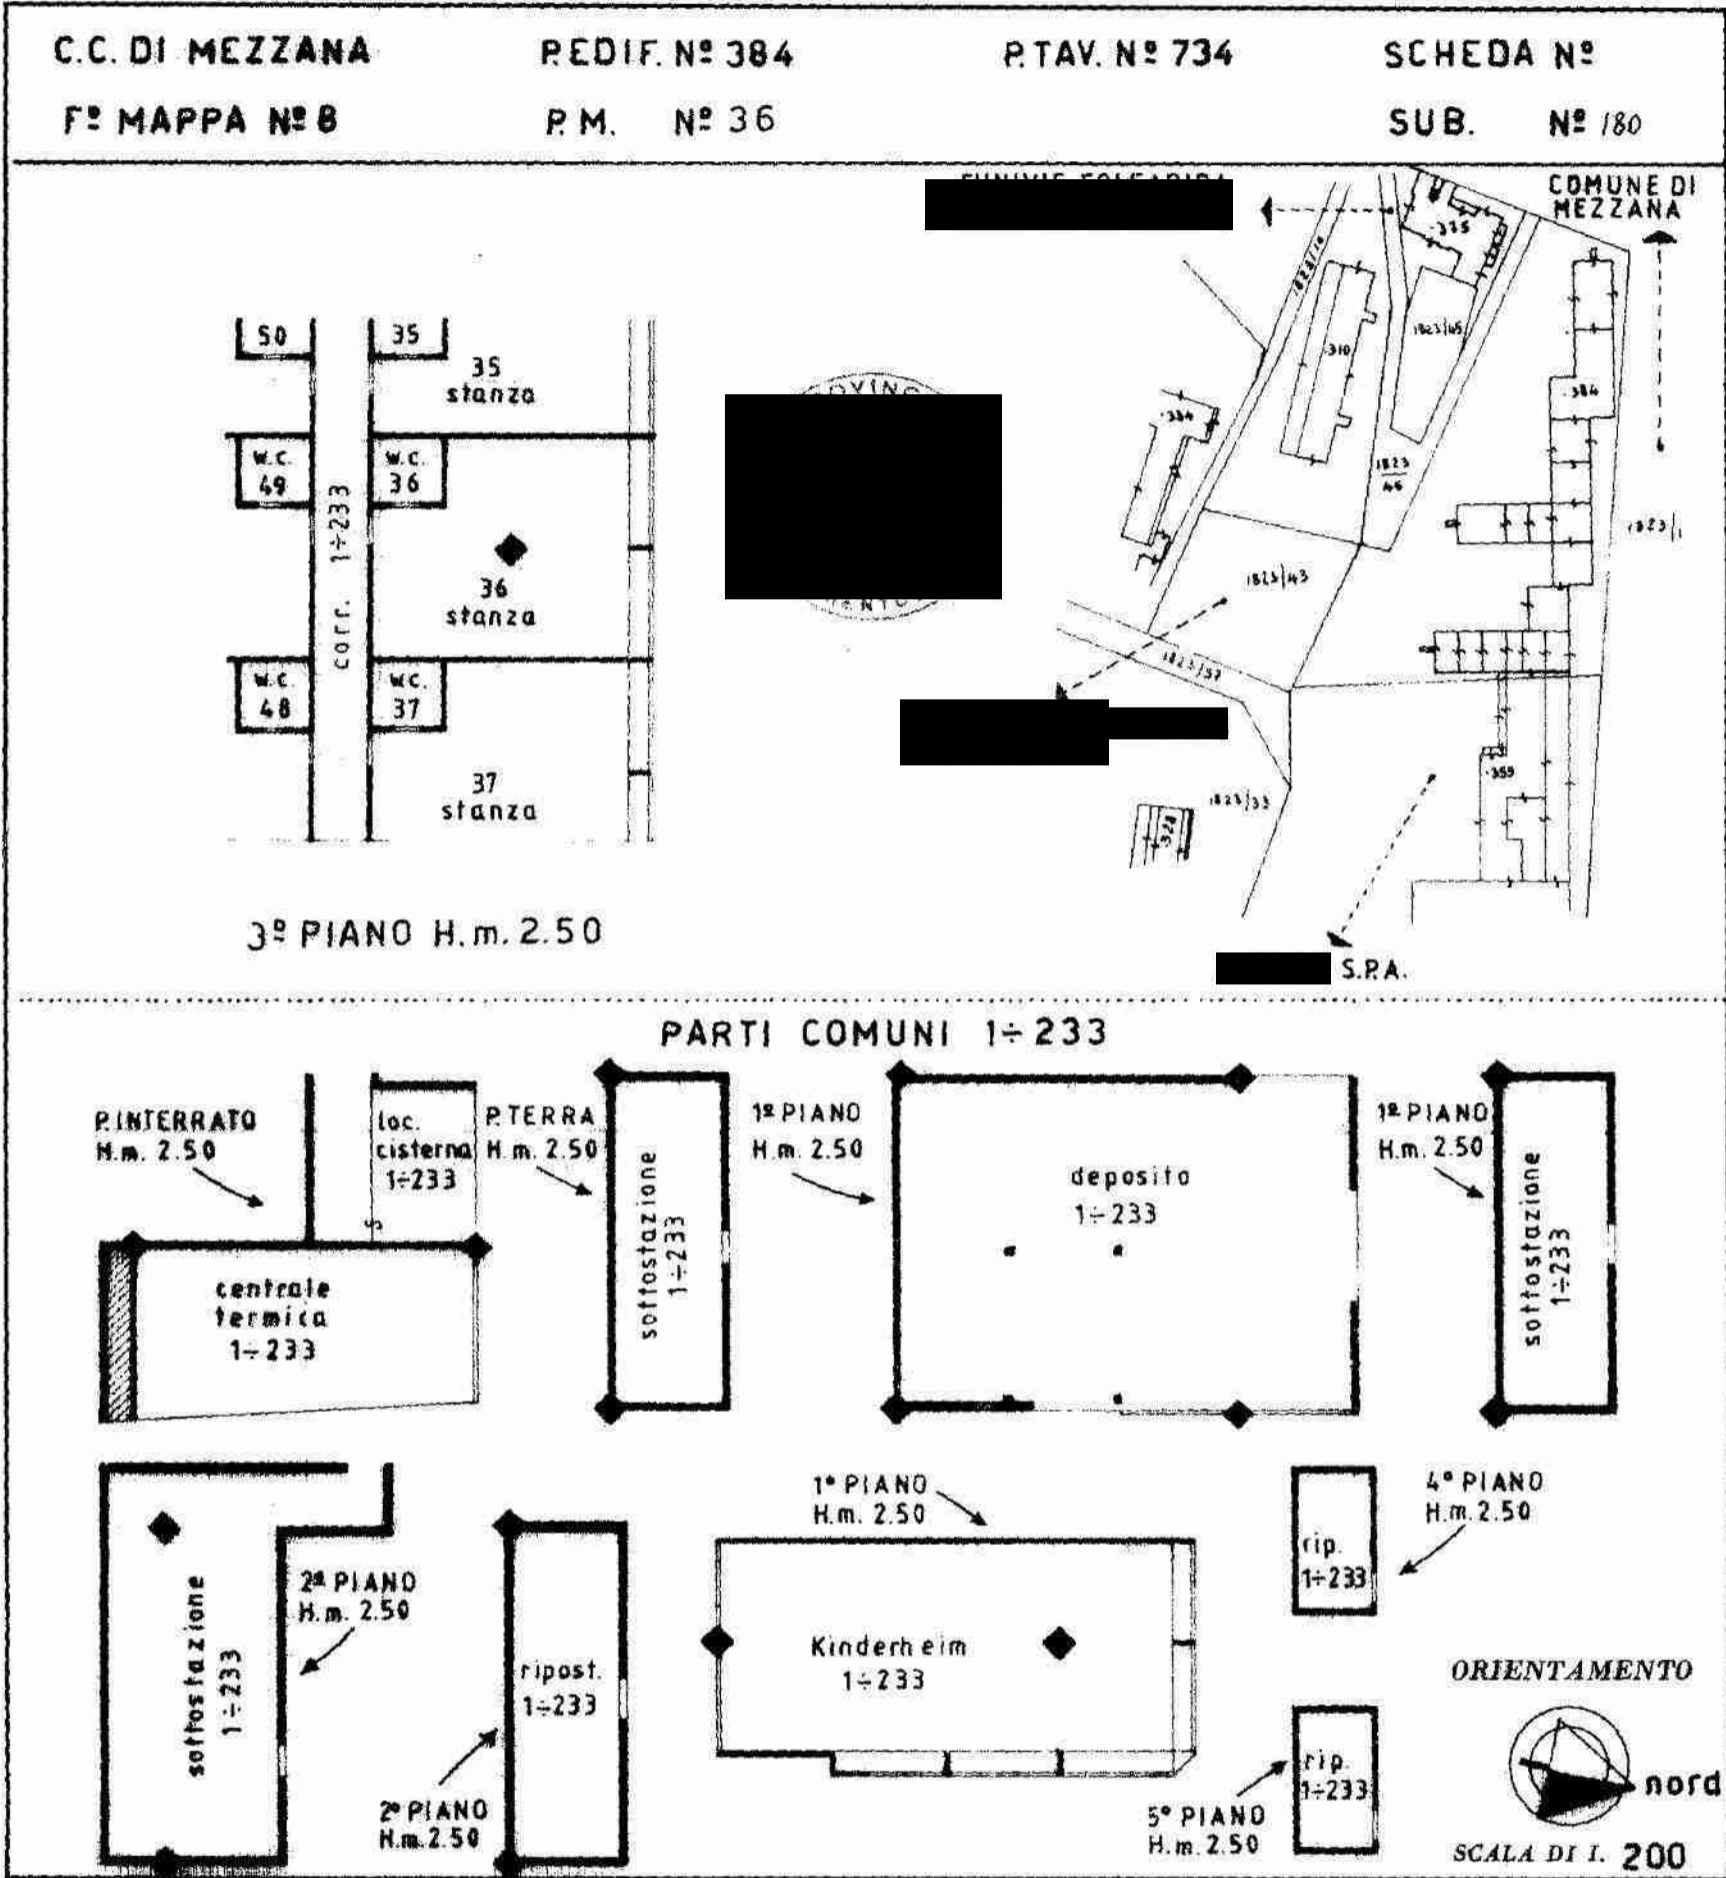

SPAZIO RISERVATO PER LE ANNOTAZIONI D'UFFICIO

DATA

PROT. N°



Lire
50


NUOVO CATASTO EDILIZIO URBANO

(R. DECRETO-LEGGE 13 APRILE 1939, N. 632)

Planimetria dell'immobile situato nel Comune di MEZZANA ~~Via~~ loc. MARILLEVA 1400

Ditta " S.P.A. con sede in TRENTO

Allegata alla presentata all'Ufficio Tecnico Erariale di TRENTO

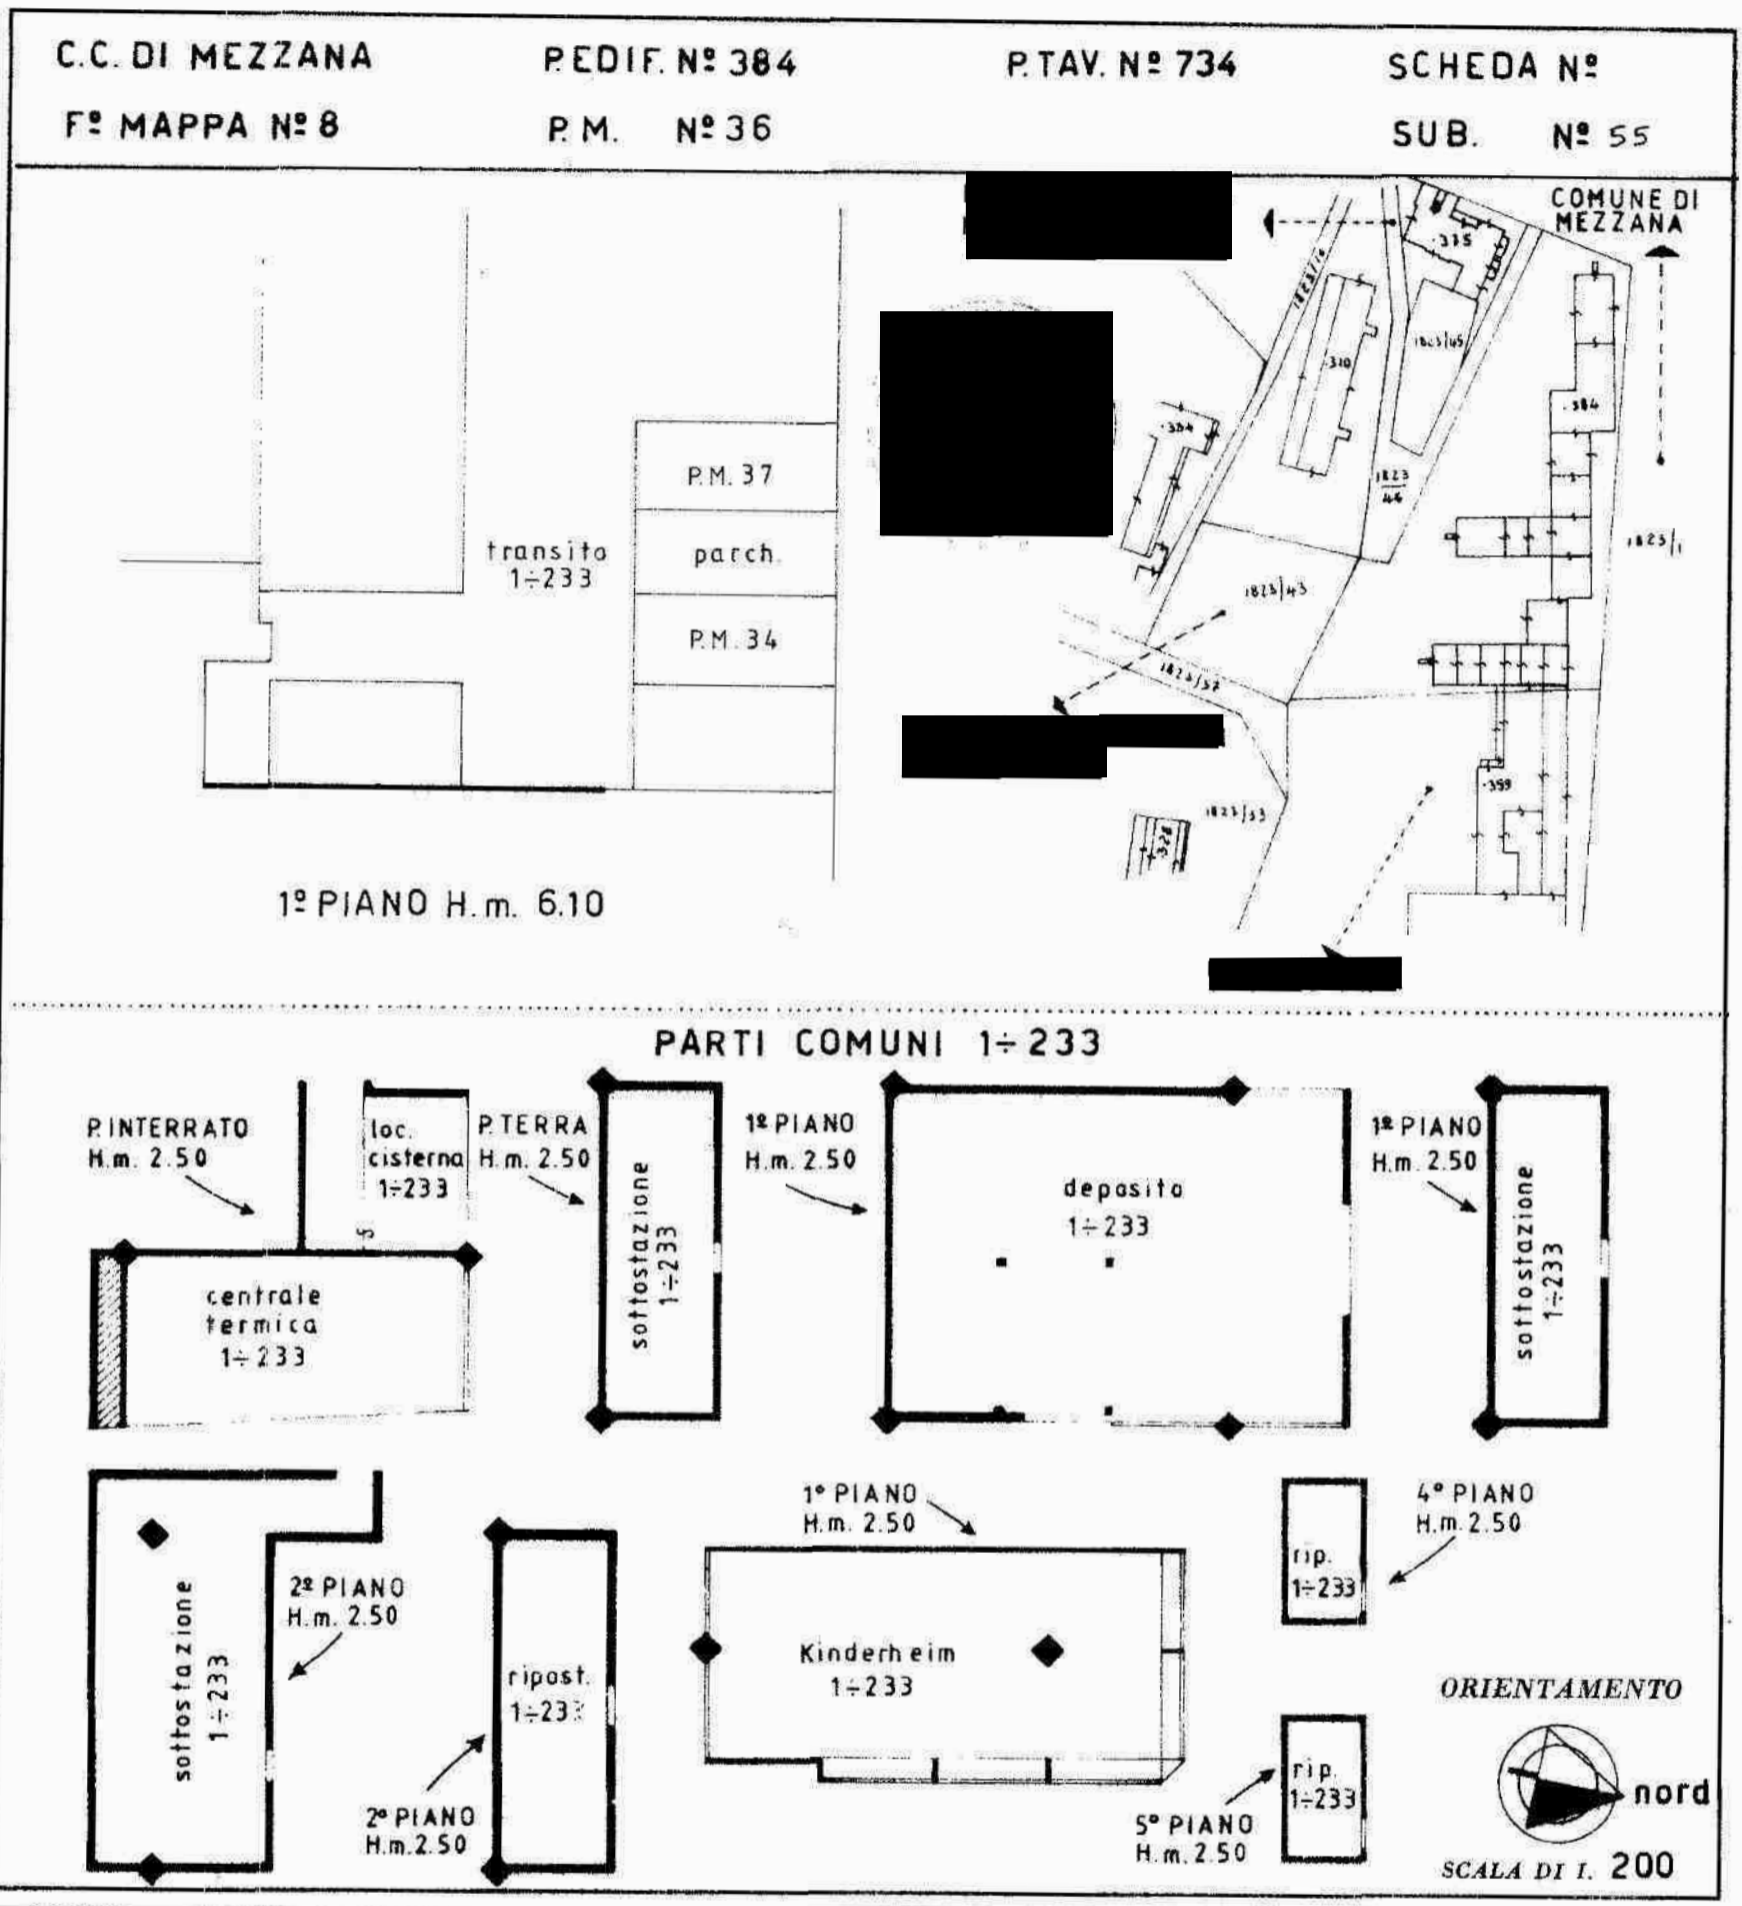

SPAZIO RISERVATO PER LE ANNOTAZIONI D'UFFICIO

DATA	
PROT. N°	