


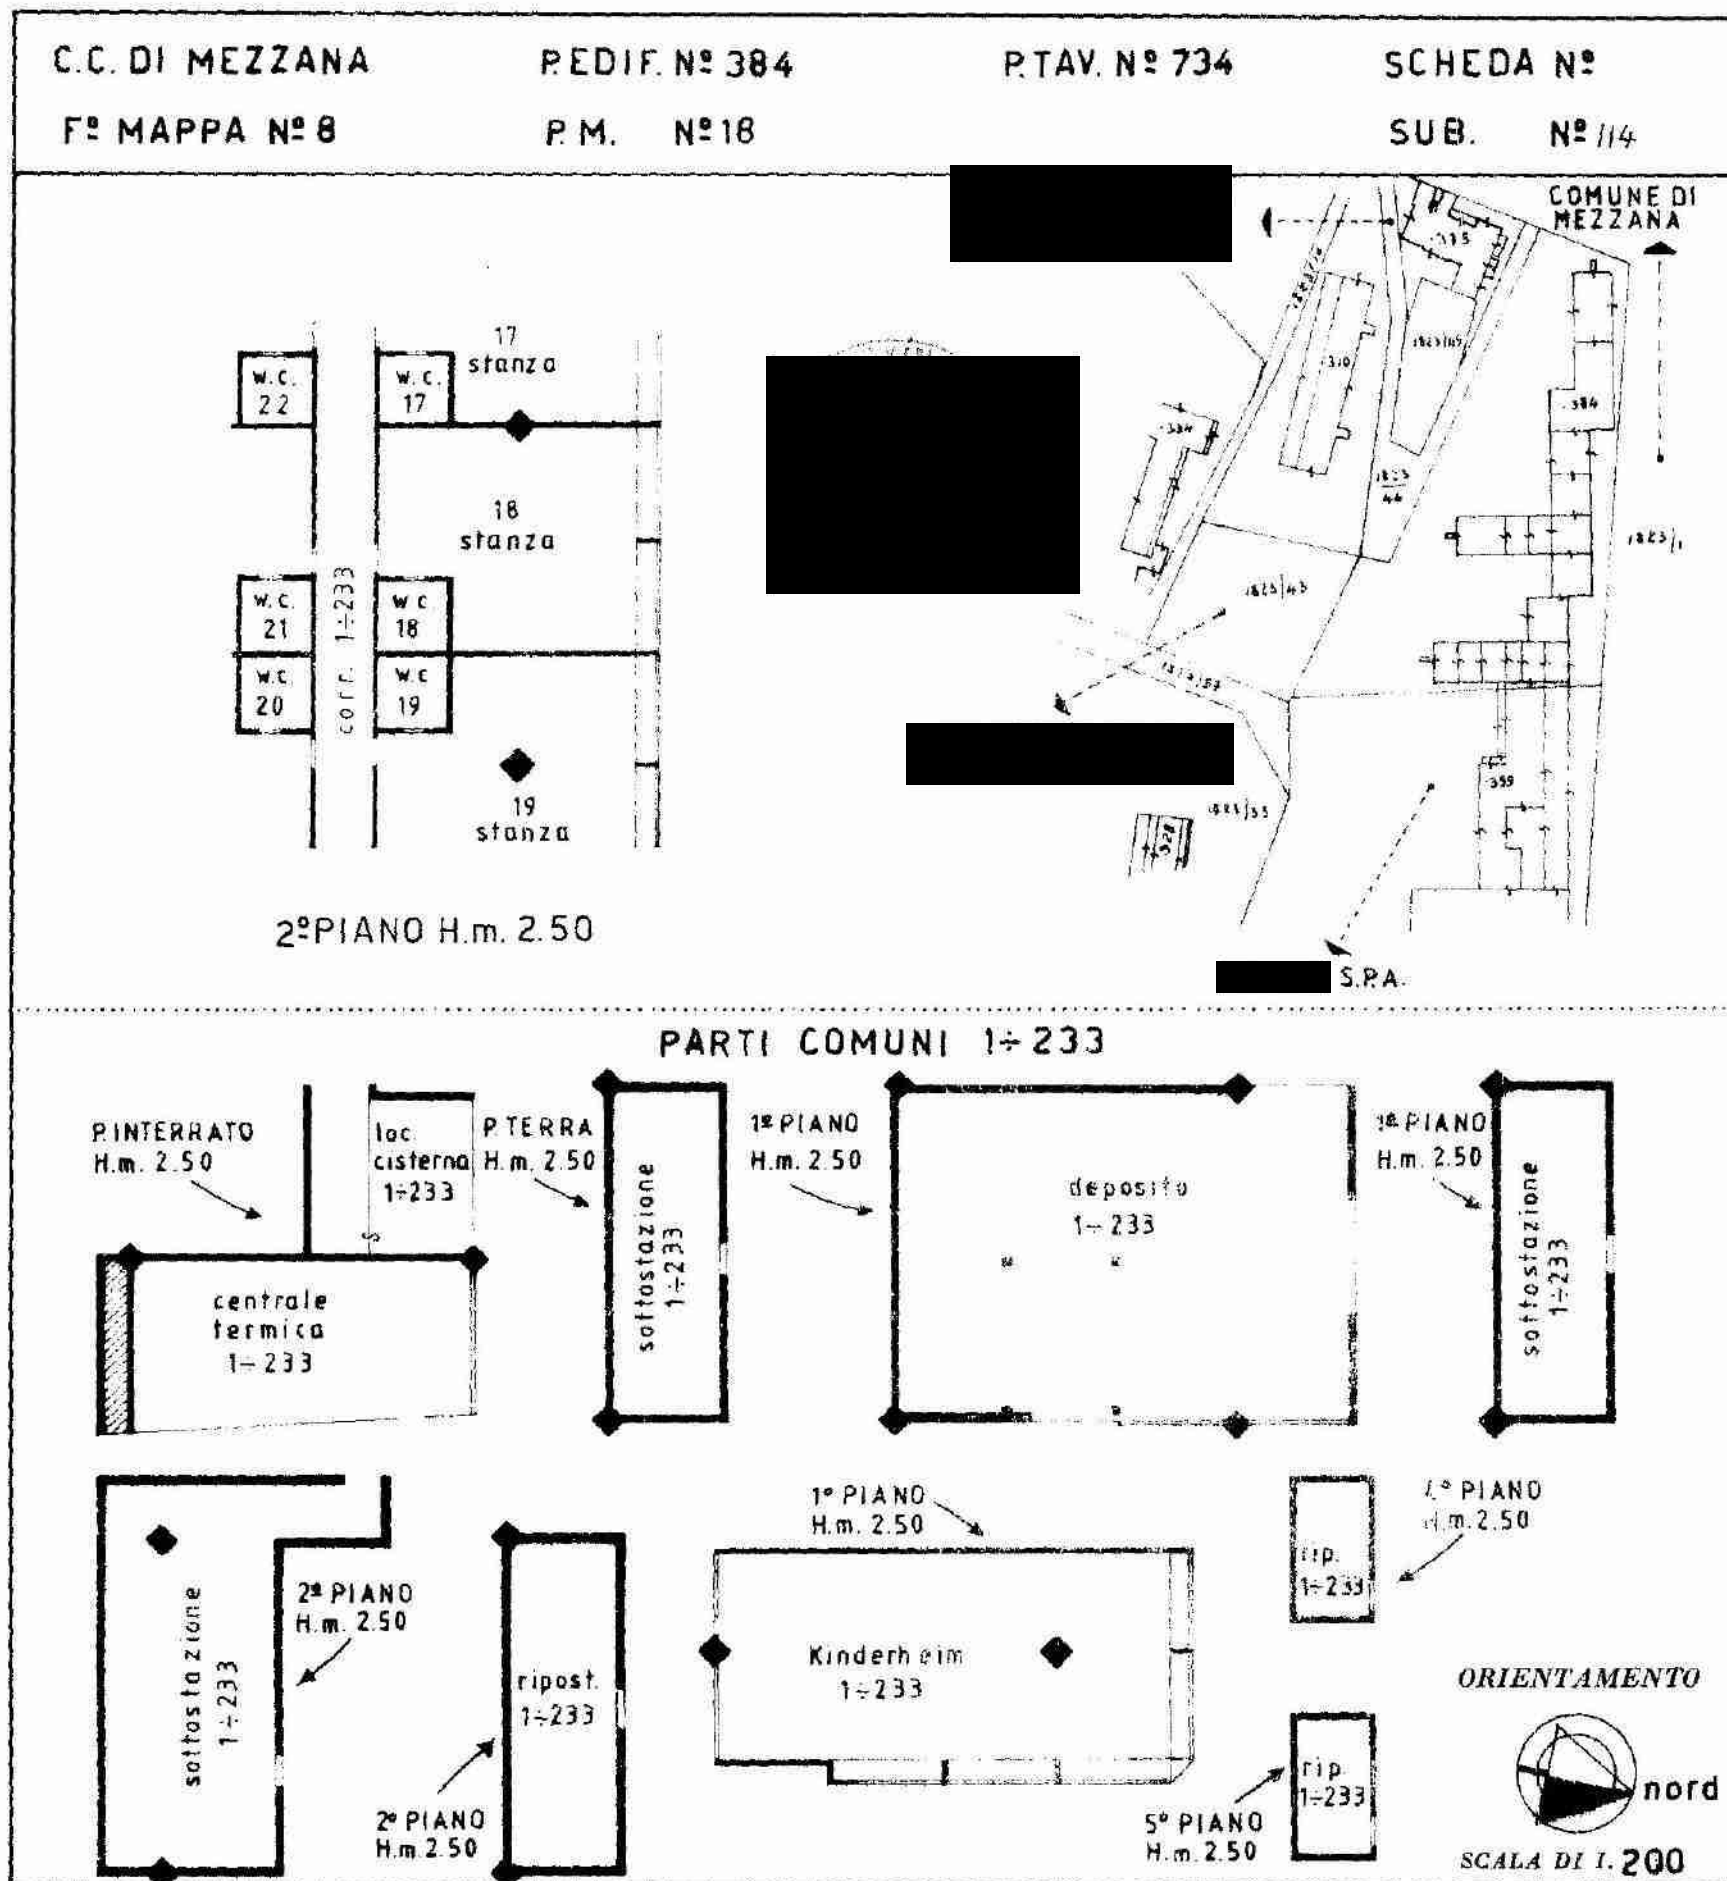

NUOVO CATASTO EDILIZIO URBANO

(R. DECRETO-LEGGE 13 APRILE 1939, N. 662)

Planimetria dell'immobile situato nel Comune di MEZZANA Via loc. MARILLEVA 1400Ditta " " S.P.A. con sede in TRENTOAllegata alla presentata all'Ufficio Tecnico Erariale di TRENTO

SPAZIO RISERVATO PER LE ANNOTAZIONI D'UFFICIO

DATA

PROT. N°




NUOVO CATASTO EDILIZIO URBANO

(R. DECRETO-LEGGE 13 APRILE 1939, N. 652)

Planimetria dell'immobile situato nel Comune di **MEZZANA** ~~via~~ loc. MARILLEVA 1400

Ditta "A. S.P.A." con sede in **TRENTO**

Allegata alla ~~presentata~~ presentata all'Ufficio Tecnico Erariale di **TRENTO**

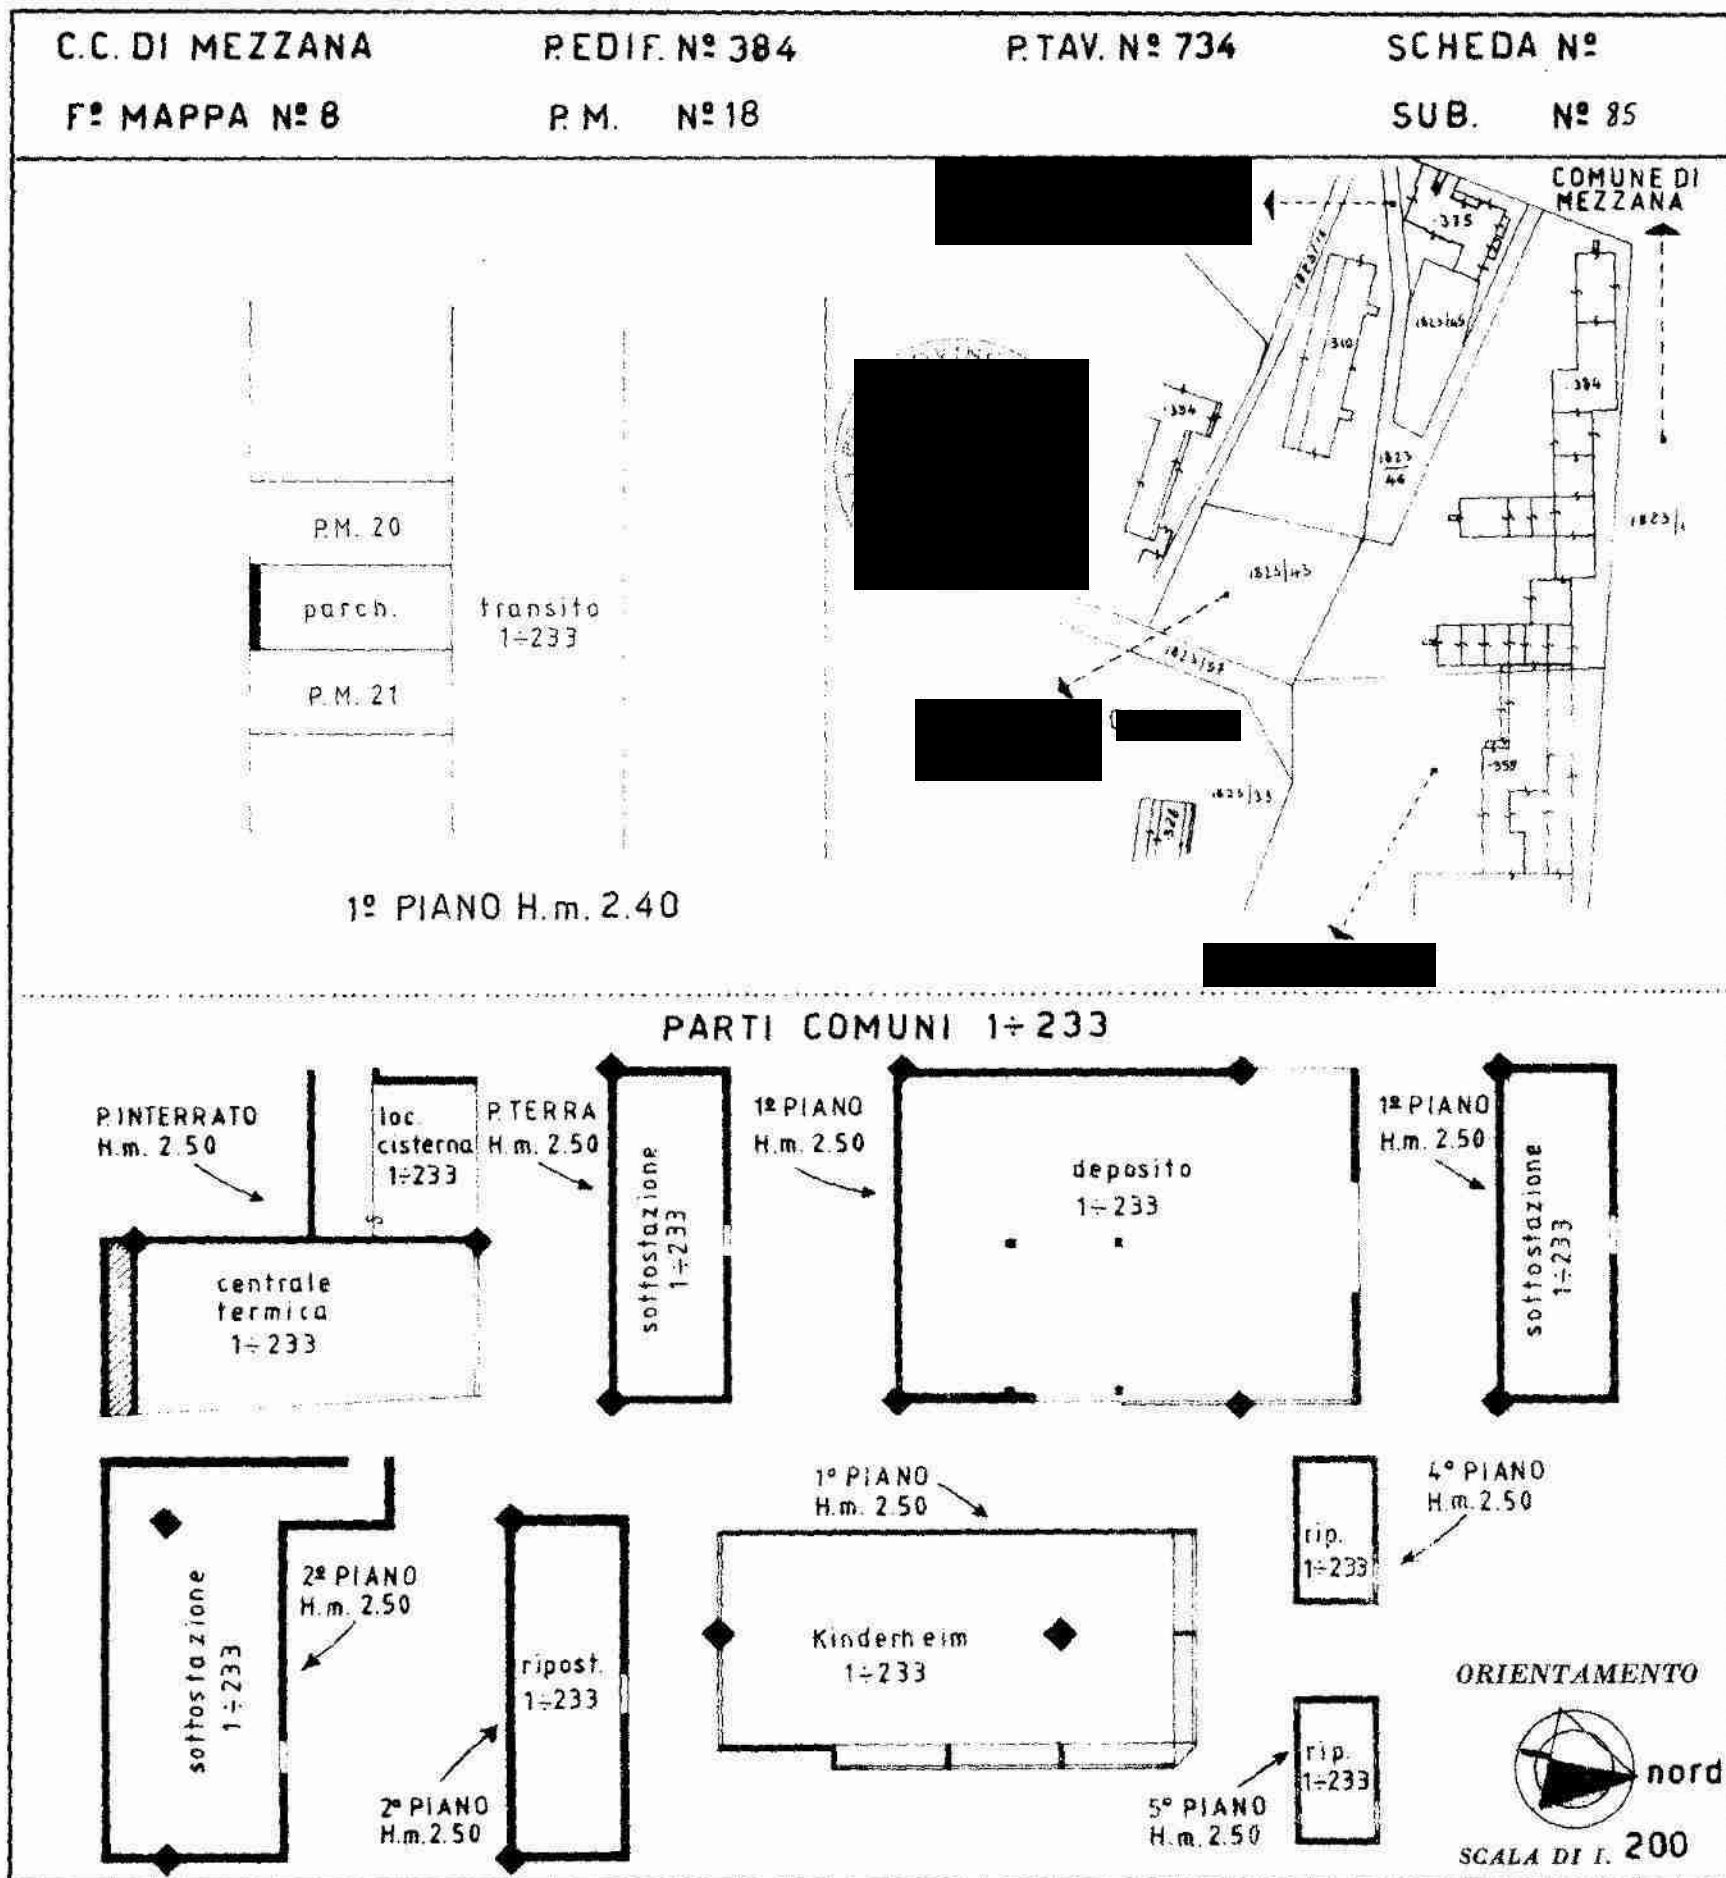

SPAZIO RISERVATO PER LE ANNOTAZIONI D'UFFICIO	
DATA PROT. N°	

