



MINISTERO DELLE FINANZE
DIREZIONE GENERALE DEL CATASTO E DEI SERVIZI TECNICI ERARIALI
NUOVO CATASTO EDILIZIO URBANO

(R. DECRETO-LEGGE 13 APRILE 1939, N. 652)

MOD. A (Nuovo Catasto Edilizio Urbano)

Lire
100

Planimetria dell'immobile situato nel Comune di MEZZANA Via loc. MARILLEVA 1400
Ditta S.P.A. con sede in TRENTO
Allegata alla e presentata all'Ufficio Tecnico Erariale di TRENTO

C.C. DI MEZZANA

P.EDIF. N° 354



P.TAV. N° 791

SCHEDA N°

F. MAPPA N° 8

P.M. N° 154

N° 154

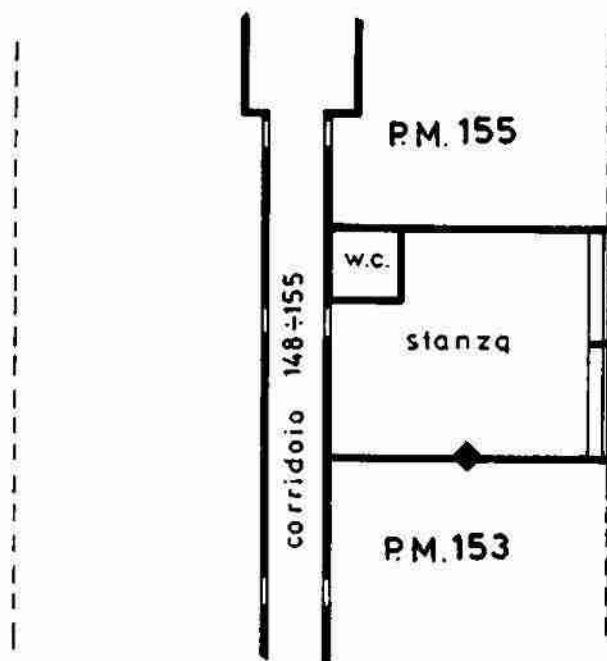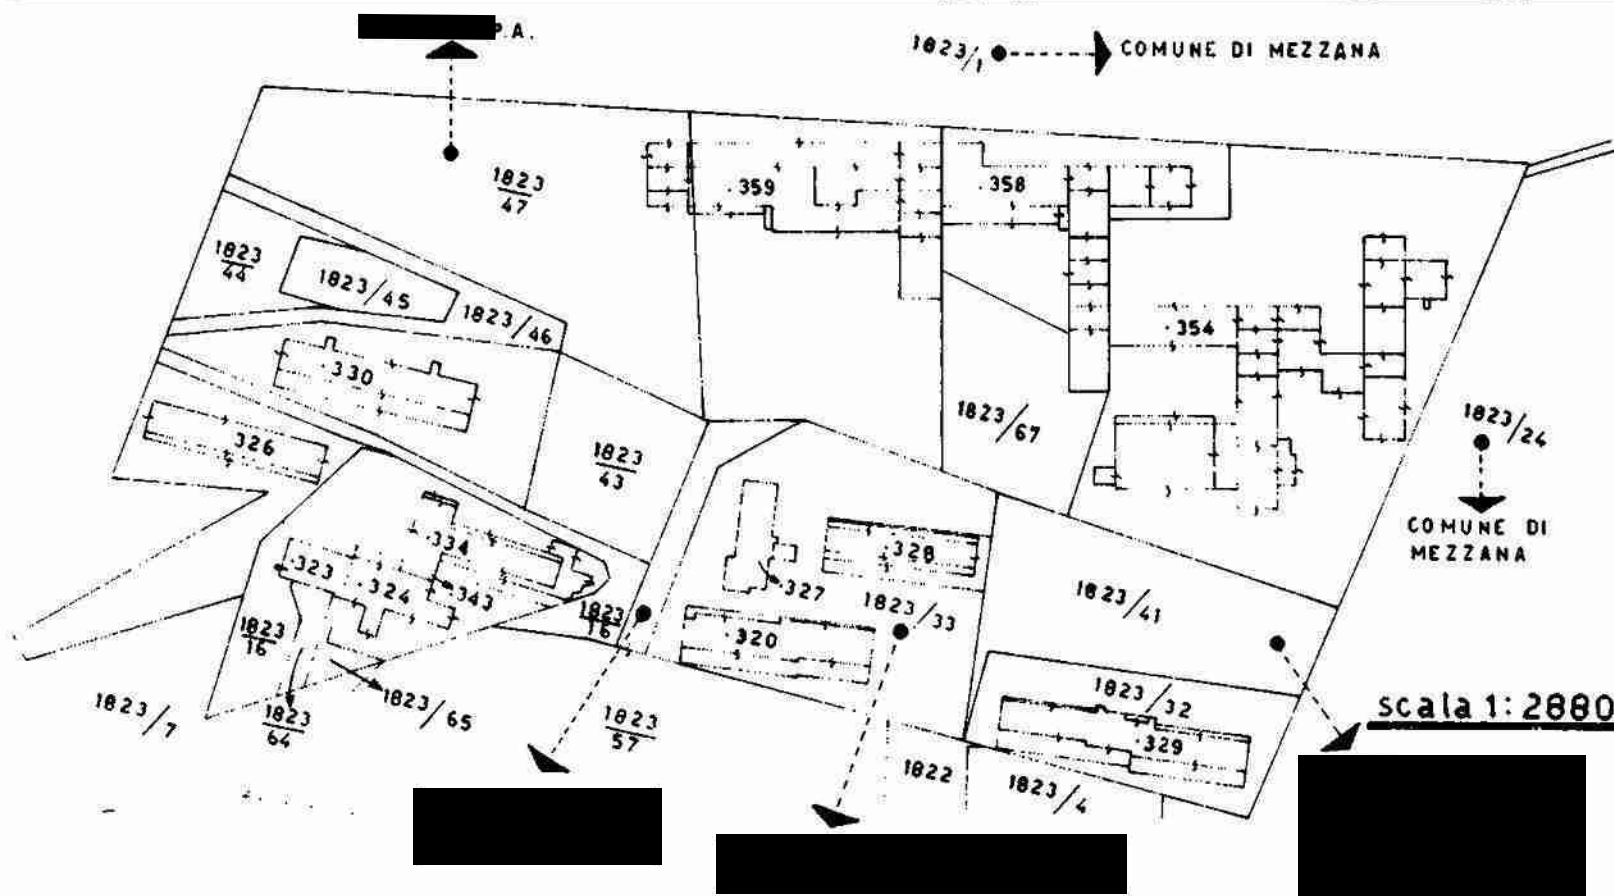

TERZO PIANO H.m. 2.50



ORIENTAMENTO



SCALA DI 1: 200

SPAZIO RISERVATO PER LE ANNOTAZIONI D'UFFICIO

DATA

PROT. N° 622/80

R 5426

C.C. DI MEZZANA



P.EDIF. N° 354

P.M. N°154

SUB. N° 154


F° MAPPA N° 8

PROPRIETÀ COMUNI

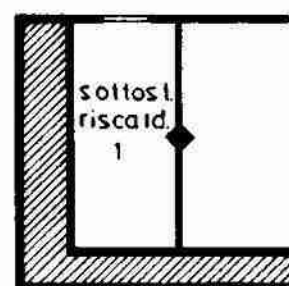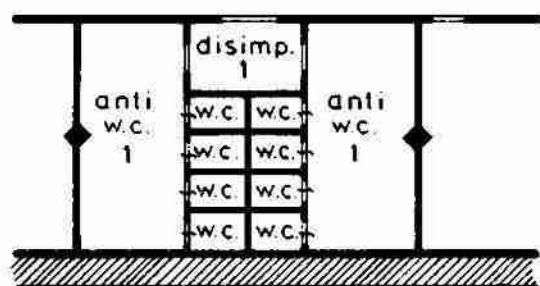

corpo A
p.ed.359

SECONDO PIANO H.m. 2.50

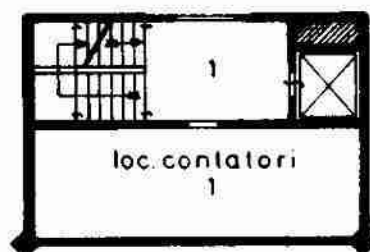

corpo B
p.ed.359



corpo B
p.ed.354

SECONDO PIANO H.m. 2.50

QUARTO PIANO H.m.2.50



corpo A
p.ed.354

TERZO PIANO H.m. 2.40



QUARTO PIANO H.m.2.40



PRIMO PIANO H.m. 2.50

SECONDO PIANO H.m. 2.50



NUOVO CATASTO EDILIZIO URBANO

(R. DECRETO-LEGGE 13 APRILE 1939, N. 662)


Planimetria dell'immobile situato nel Comune di MEZZANA loc. MARILLEVA 1400

Ditta S.P.A. con sede in TRENTO

Allegata alla presentata all'Ufficio Tecnico Erariale di TRENTO


C.C. DI MEZZANA PEDIF. N° 354 P.TAV. N° 791 SCHEDA N°
F° MAPPA N° 8 P.M. N° 38 SUB. N° 38

PROPRIETÀ COMUNI

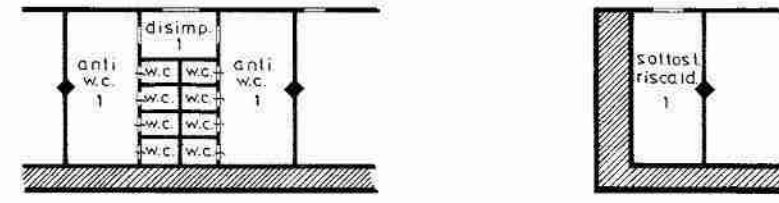

SECONDO PIANO H.m. 2.50

corpo A
p.ed. 359

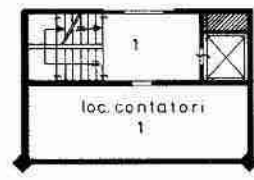


SECONDO PIANO H.m. 2.50

corpo B
p.ed. 359



QUARTO PIANO H.m. 2.50

corpo B
p.ed. 354

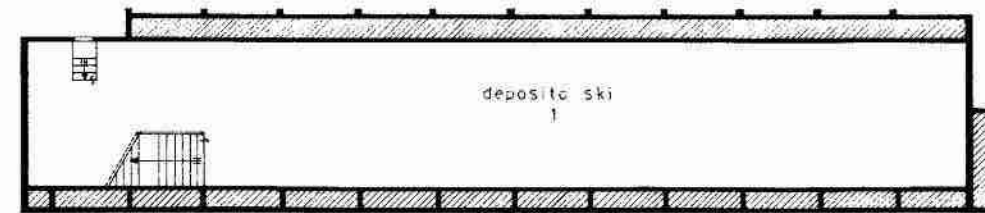

TERZO PIANO H.m. 2.40

corpo A
p.ed. 354




QUARTO PIANO H.m. 2.40




PRIMO PIANO H.m. 2.50



SECONDO PIANO H.m. 2.50

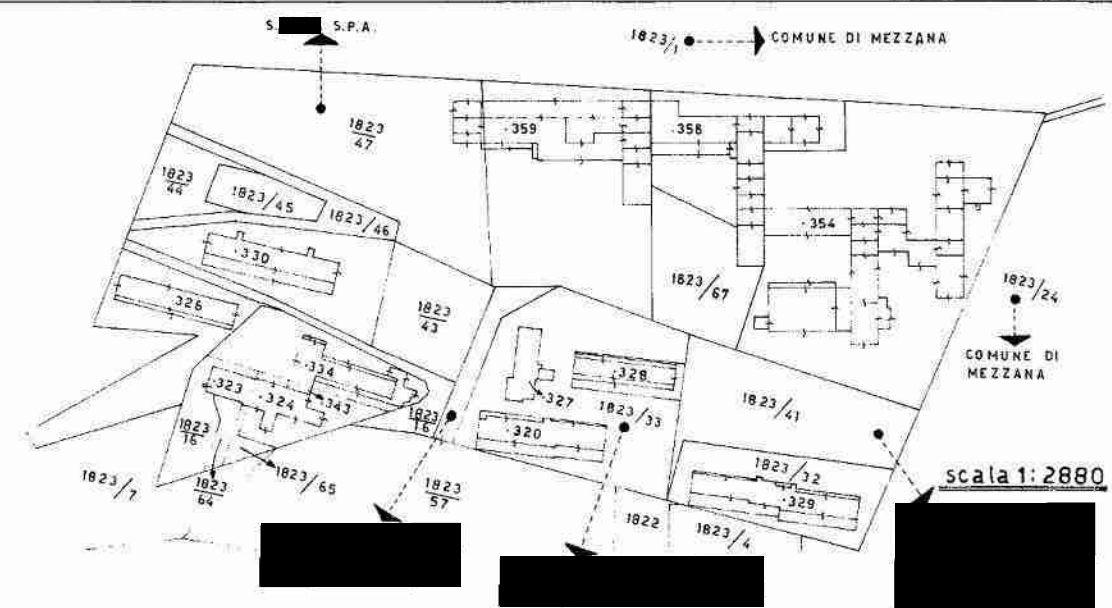

scala 1:2880

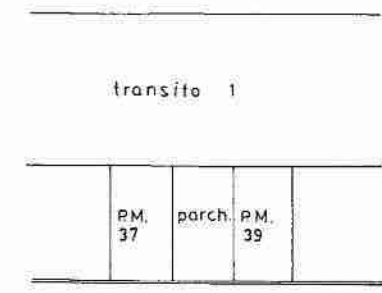

PIANO TERRA H.m. 2.70



SPAZIO RISERVATO PER LE ANNOTAZIONI D'UFFICIO	
DATA	
PROT. N°	