



PIANTA PIANO TERRA
Rapp. 1:100

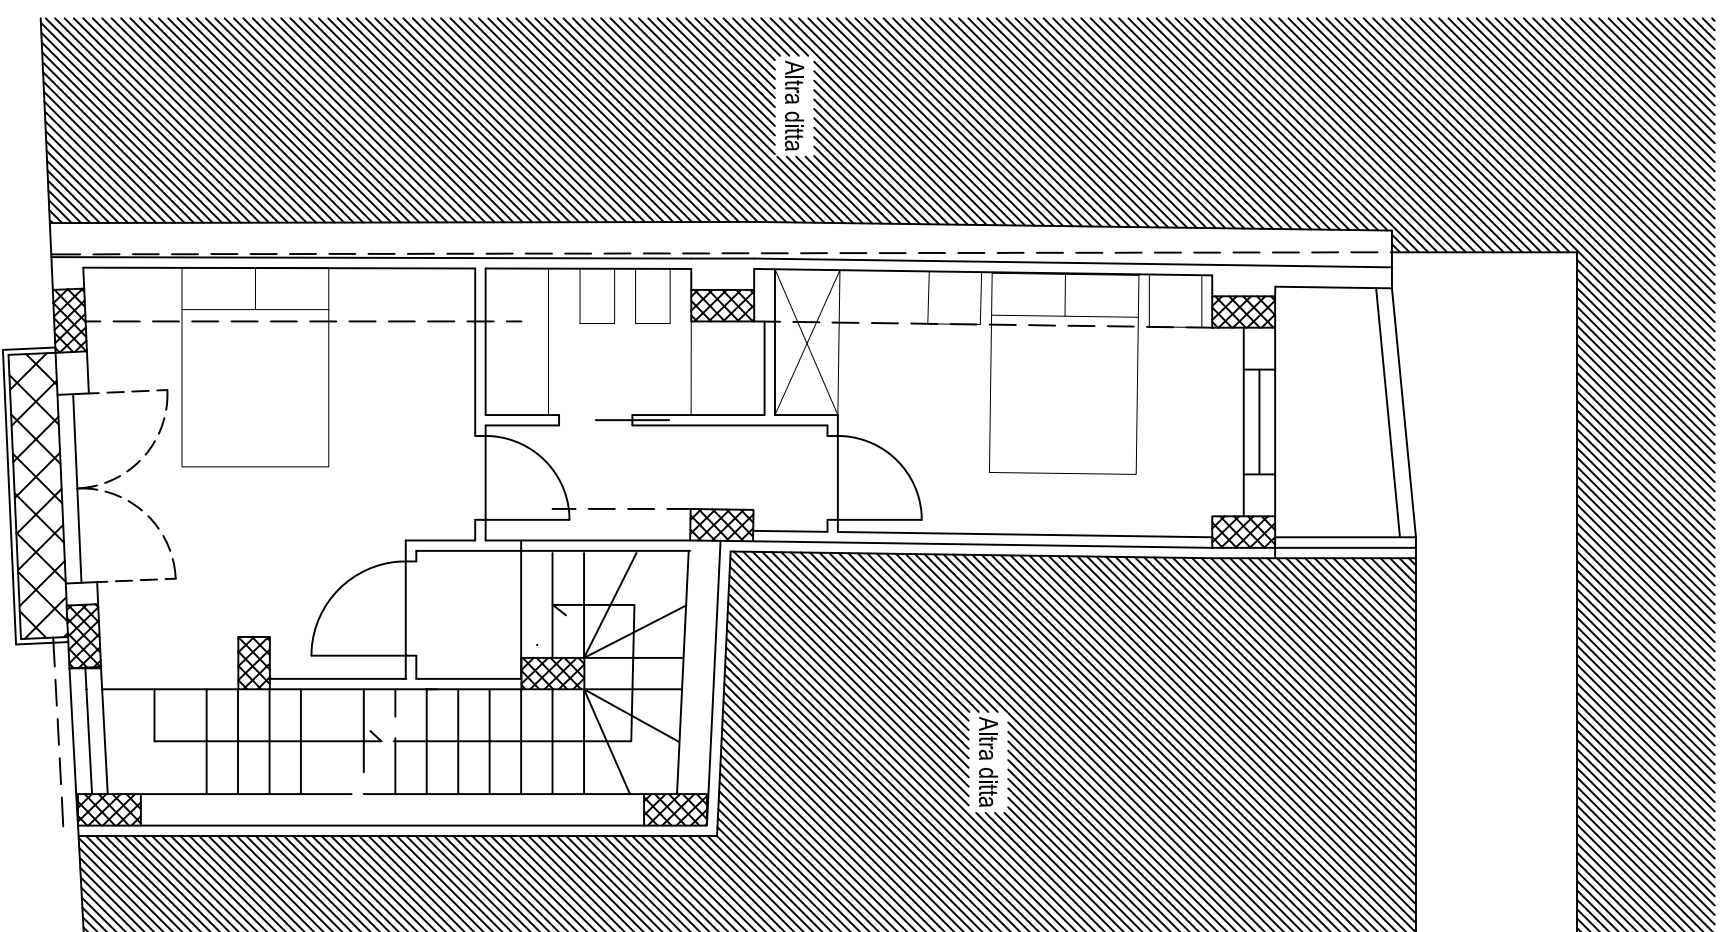

PIANTA PIANO PRIMO
Rapp. 1:100

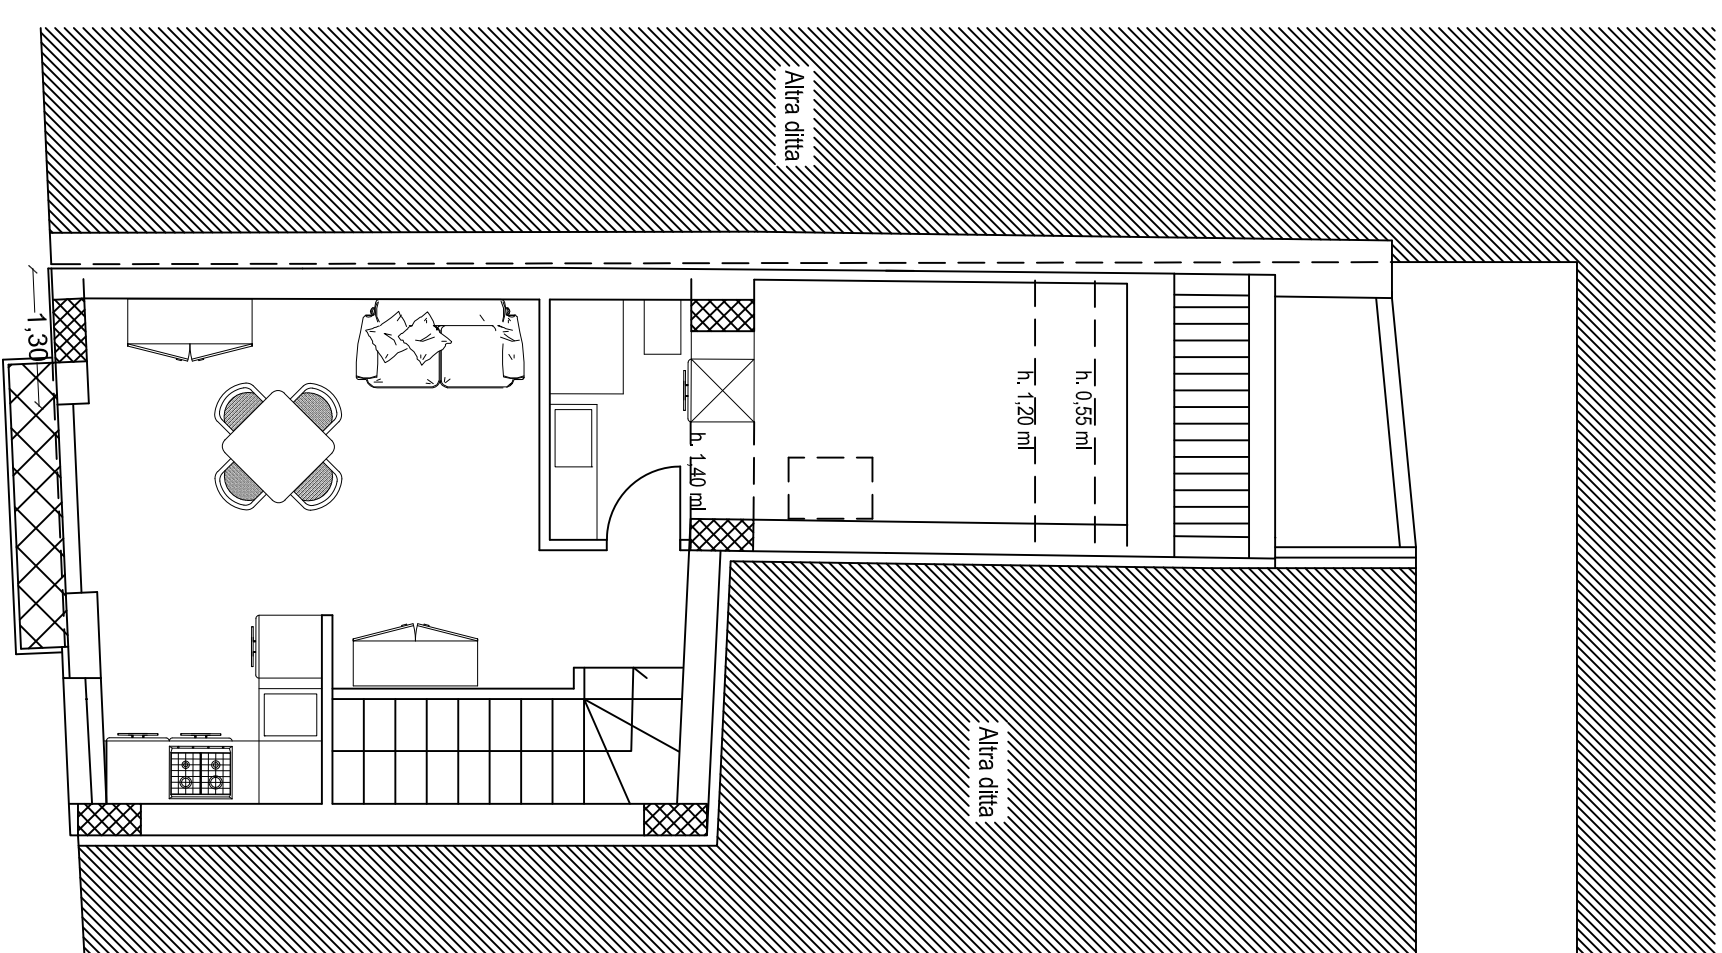

PIANTA PIANO SECONDO
Rapp. 1:100