


Dichiarazione protocollo n. _____ del _____	
Planimetria di u.i.u. in Comune di Roma	
Viale _____ civ. 66	
Identificativi Catastali:	Compilata da:
Sezione:	Isritto all'albo:
Foglio:	Architetti
Particella: 118	
Subalterno: 8	Prov. Roma

Scheda n. 1 Scala 1:100

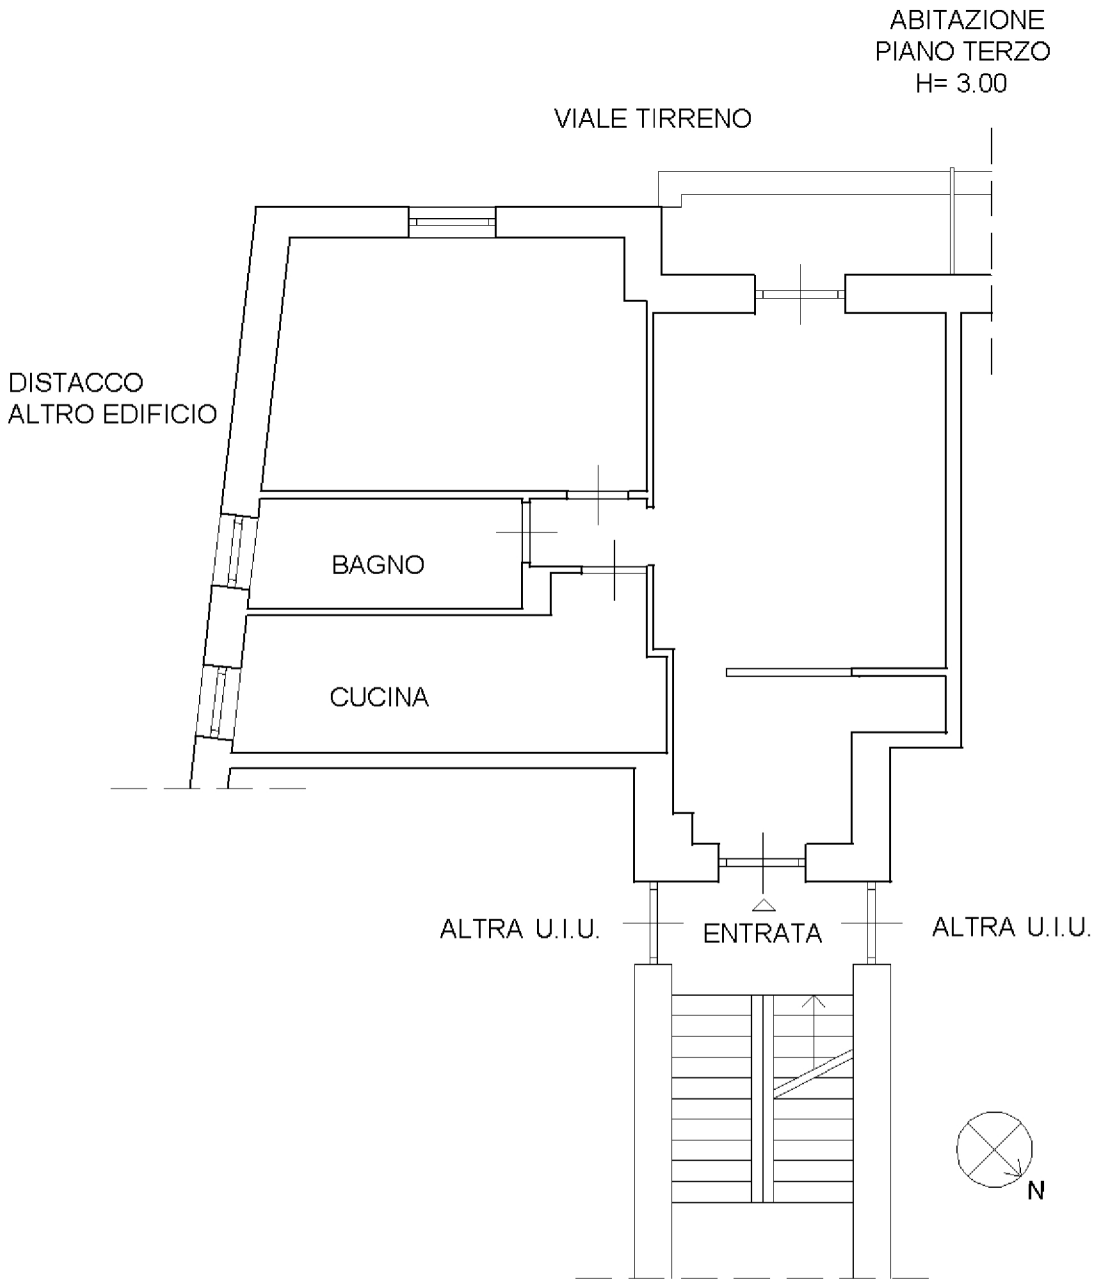

ACCERTAMENTO DELLA PROPRIETA' IMMOBILIARE URBANA

mod. D1

Quadro B Dichiarazione di variazione presentata ai sensi dell'art. 20 del RDL 13 aprile 1939, n. 652									
Tipo Mappale n.		del	Unita'	a destinazione ordinaria	n.	1	Unita' in soppressione	n.	
				speciale e particolare	n.		in variazione	n.	1
				beni comuni non censibili	n.		in costituzione	n.	
Causali:		per presentazione di planimetria mancante							
Data in cui la variazione si è verificata (ultimazione dei lavori):									
Documenti allegati:		Mod. 1N parte I	n.	Mod. 2N parte I	n.	planimetrie		n.	1
		Mod. 1N parte II	n.	Mod. 2N parte II	n.	pagine elaborato planimetrico		n.	
Preallineamento		Vulture	n.	Variazioni	n.	Accatastamenti		n.	
		Unita' afferenti con intestati	n.	Unita' afferenti	n.				

Quadro U Unita' Immobiliari																			
Riferimenti Catastali						Utilita' Comuni Censibili				Dati di Classamento Proposti									
N.	Part. spec.	Oper.	Sez.	Foglio	Particella	Sub.	Op.	Sez.	Foglio	Particella	Sub.	Z.C.	Cat.	Cl.	Cons.	Superf. cat.	Rendita	1N/2N	Plan.
	Indirizzo												Piano			Scala	Interno	Lotto	Edificio
1	viale	V			118	8							3			7			SI

Quadro D 	Note Relative al Documento e Relazione Tecnica

Il Dichiarante:	
Residente in	
	(firma)
Il Tecnico:	
ALBO DEGLI ARCHITETTI DELLA PROVINCIA DI ROMA	
Codice Fiscale:	
	(timbro e firma)

Riservato all'Ufficio	Data _____	Protocollo _____
Verifica eseguita in data	Eseguita la registrazione	Notifica eseguita in data
_____	_____	_____
_____	_____	_____
l'incaricato	l'incaricato	l'incaricato