



SUPERFICIE PROSPETTO:  
escluso isolamento  
11.20 X 2.25= 25.20 mq

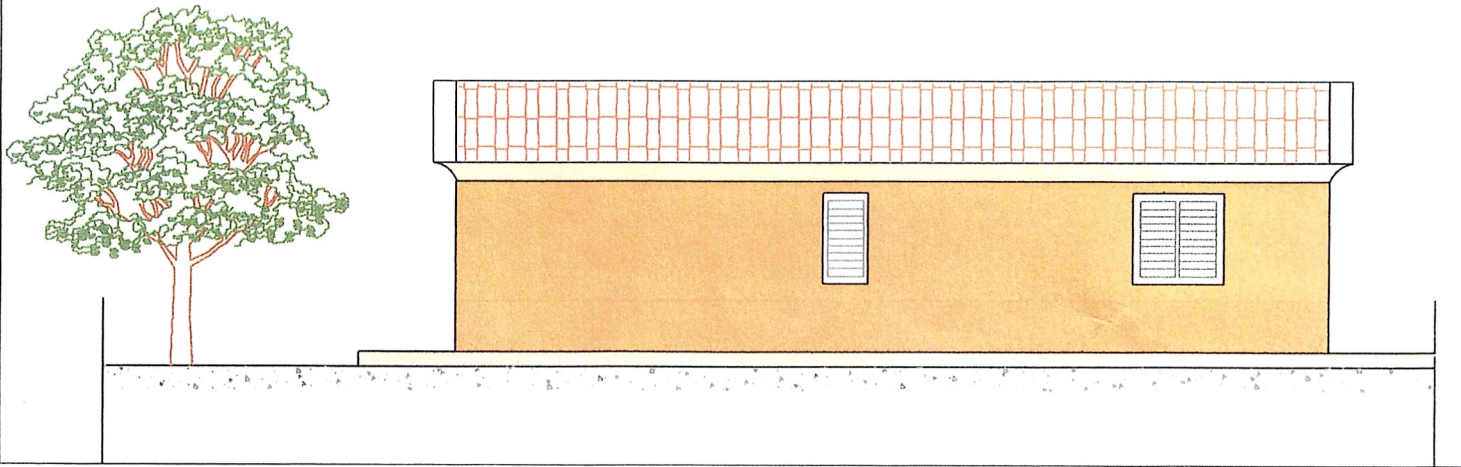


PROSPETTO OVEST

SUPERFICIE PROSPETTO:  
escluso isolamento  
11.20 X 2.25= 25.20 mq

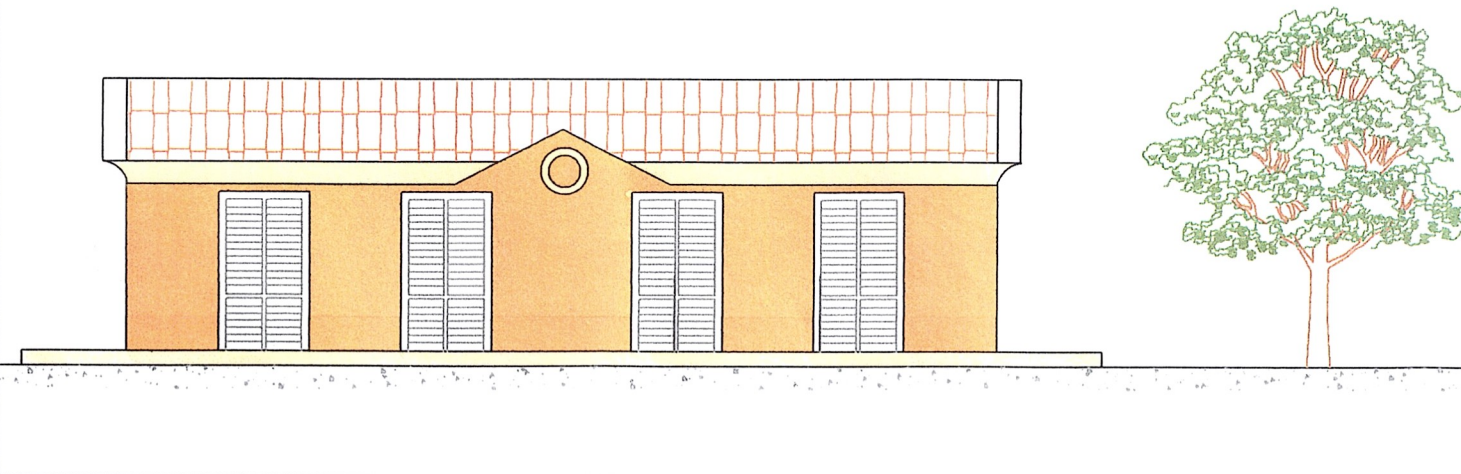

PROSPETTO EST

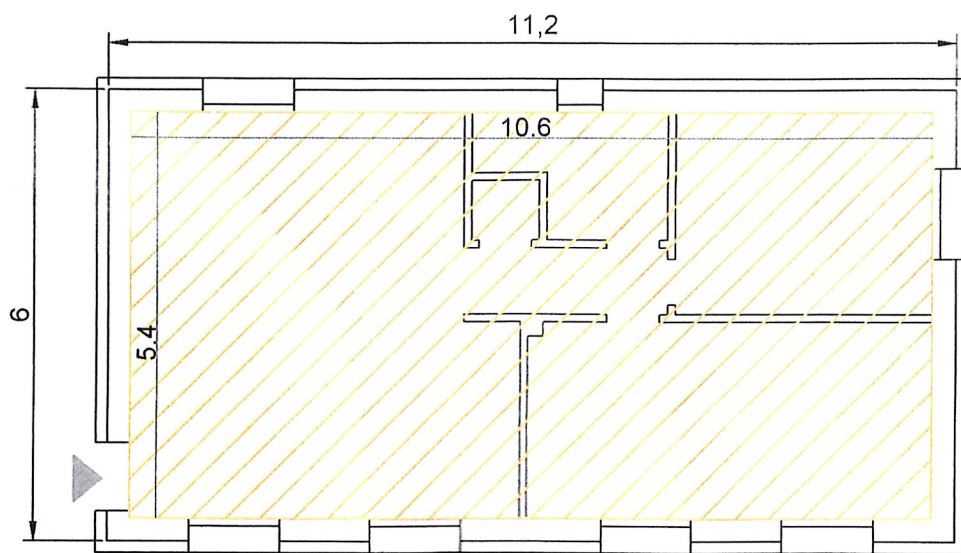

CALCOLO S  
PRIMA DEL I  
PIANO TERF  
10.6 X 5.4 = !

PLANIMETRIA DEL PIANO ABITATIVO CON INEVIDENZA LA SUPERFICIE RELATIVA AGLI ONERI

12.1

CALCOLI