

**Agenzia del Territorio
CATASTO FABBRICATI
Ufficio Provinciale di
Varese**

Dichiarazione protocollo n. VA0155329 del 03/05/2007

Planimetria di u.i.u. in Comune di Travedona-monate

Via Giuseppe Mercalli

civ. SNC

Identificativi Catastali:

Sezione: M0

Foglio: 9

Particella: 2195

Subalterno: 111

Compilata da:

Zantomio Luca Davide

Iscritto all'albo:

Geometri


Prov. Varese

N. 2177

Scheda n. 1

Scala 1:200

PIANO INTERRATO h 270

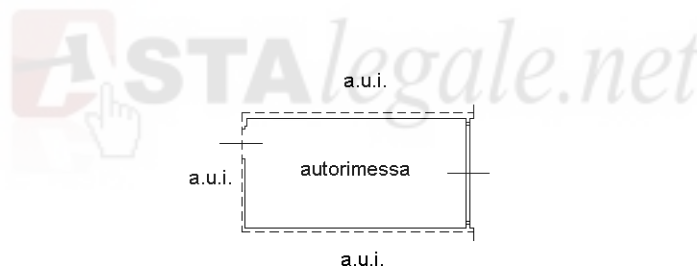

Ultima planimetria in atti