

Comune di Negrar di Valpolicella Provincia di Verona

PROGETTO PER

PROGETTO PER LA DEMOLIZIONE E FEDELE RICOSTRUZIONE DELL' EDIFICIO SITO IN VIA MARCONI N. 32 COMUNE DI NEGRAR (VR) DI PROPRIETA' DEI SIG.RI GRANATO ANTONIO E ZUCCONELLI ALICE.

PROPRIETA':

GRANATO ANTONIO

ZUCCONELLI ALICE

PROGETTISTA E DIRETTORE LAVORI:

Arch. Spagnoli Benvenuti Mario

1066 msba mario spagnoli benvenuti architetto studio di progettazione e architetture d'interni Via C. Galliano 5a, 37138 Verona - Italia tel. e fax + 39 045 565196 e-mail studio@1066msba.it


scala
1:100
data
MAGGIO 2025
aggiornamento

VIA G. MARCONI, n. 32


3 PROSPETTI

disegnatore


STATO ATTUALE Edificio ante 1987

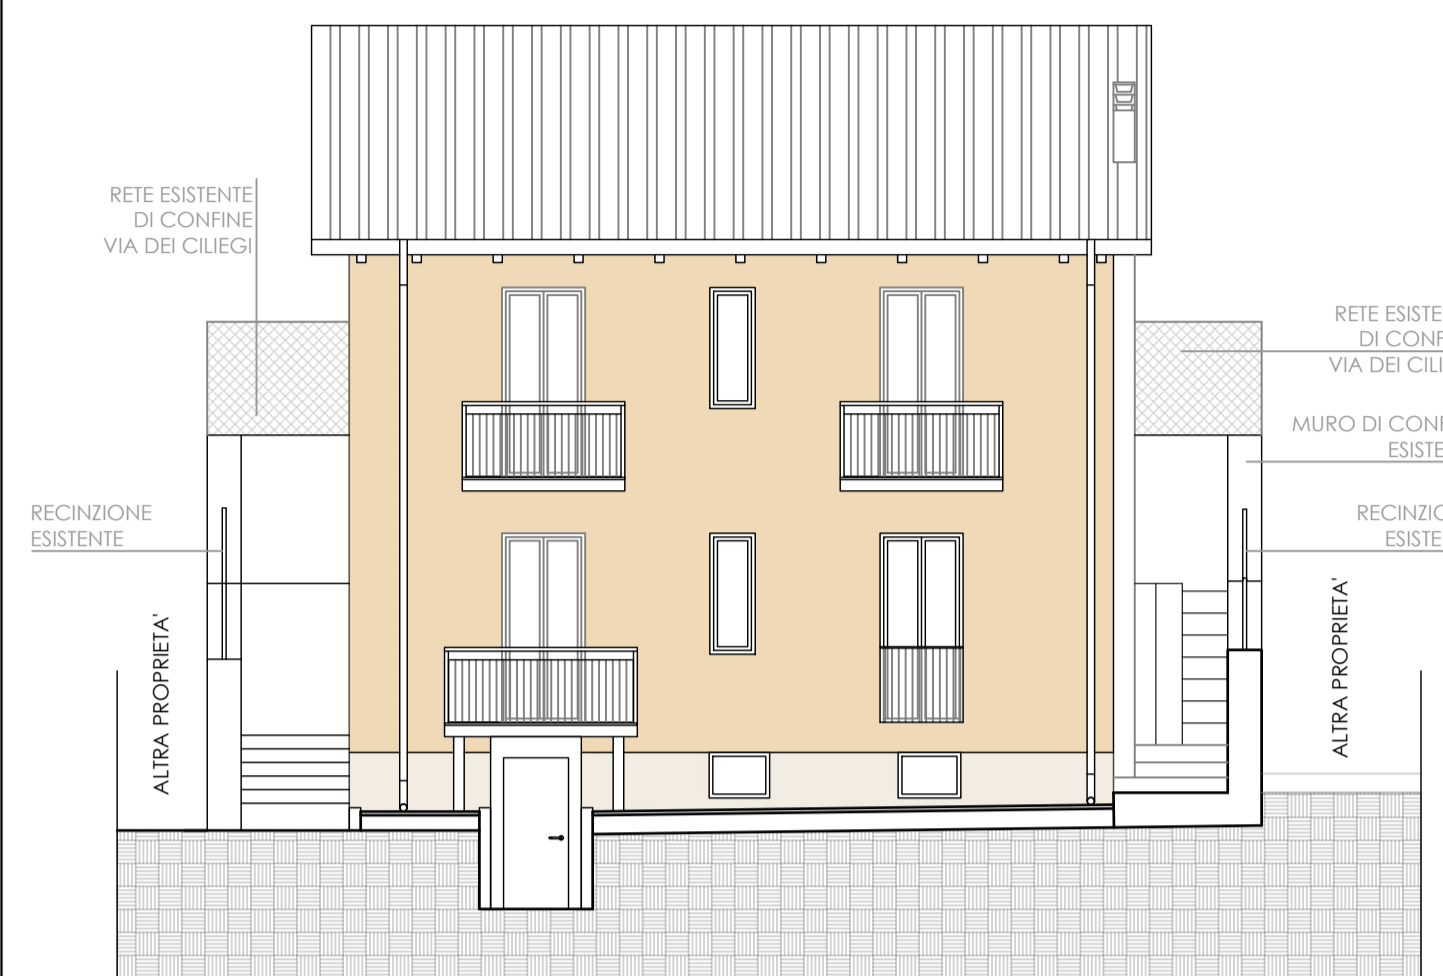


PROSPETTO SUD

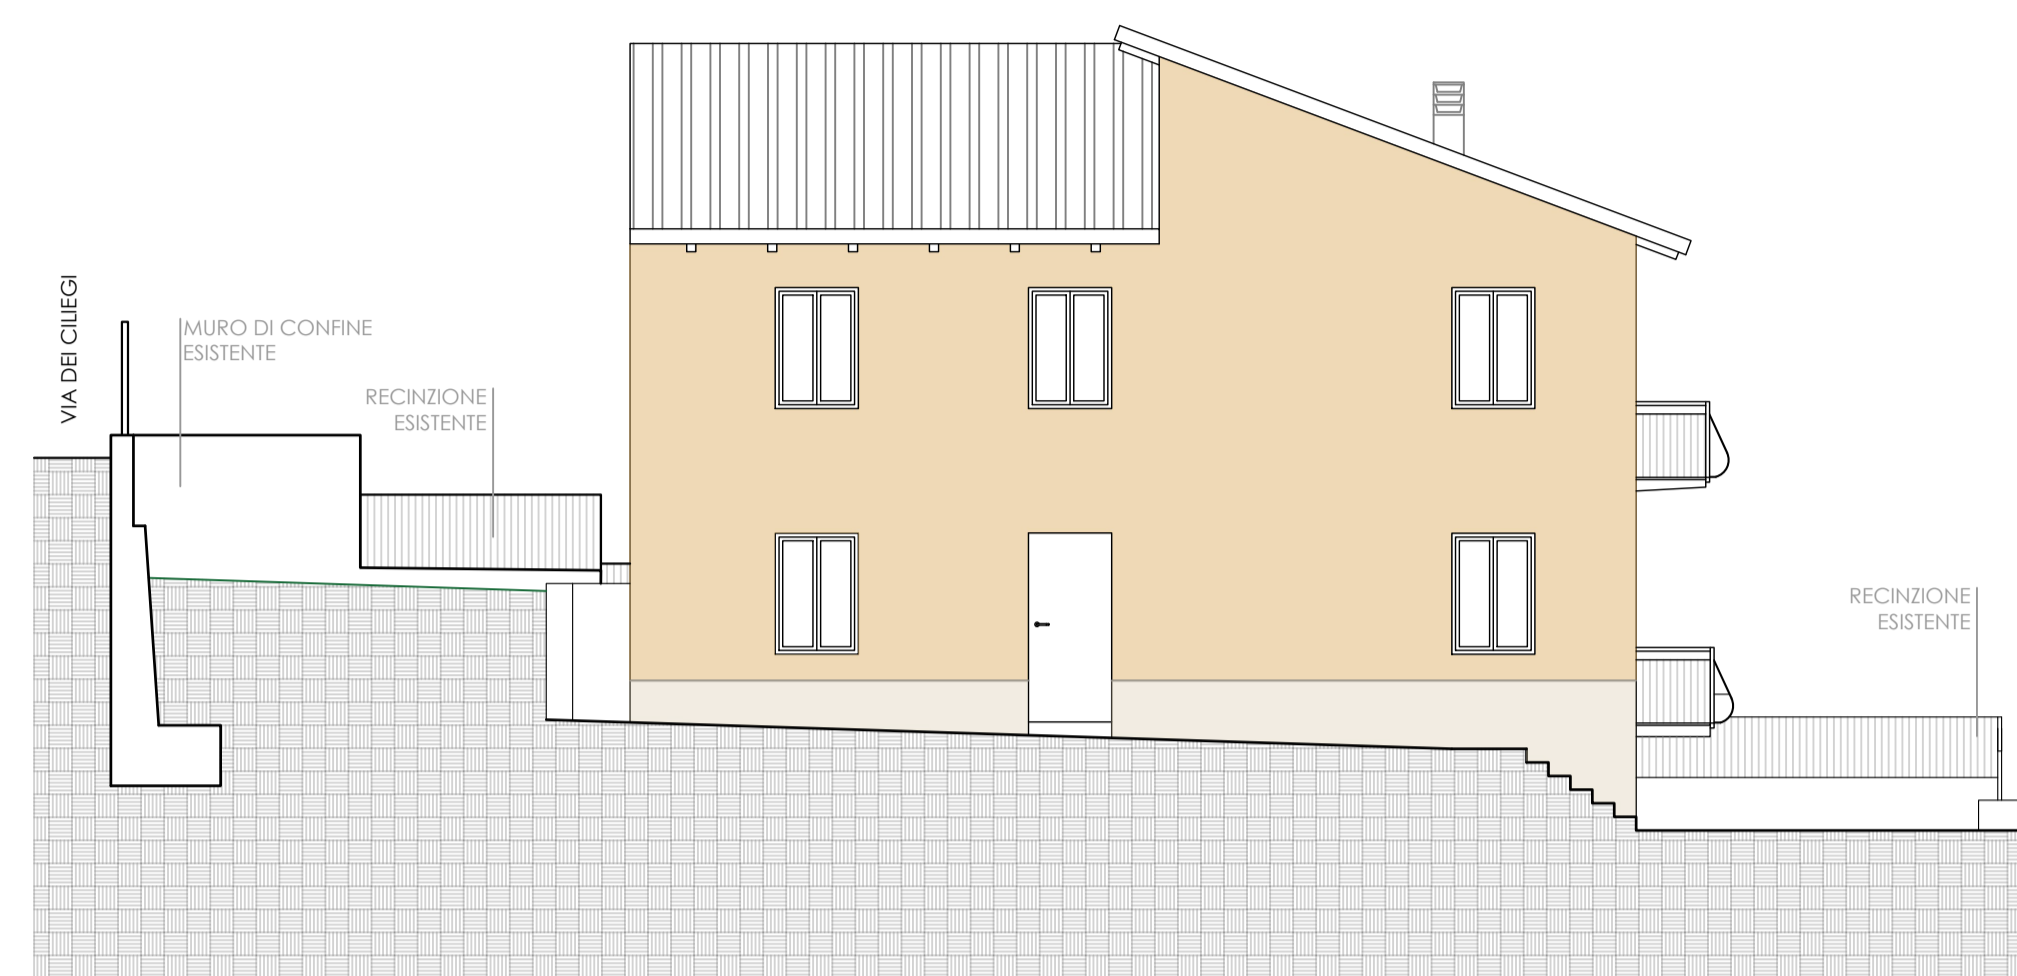

PROSPETTO OVEST

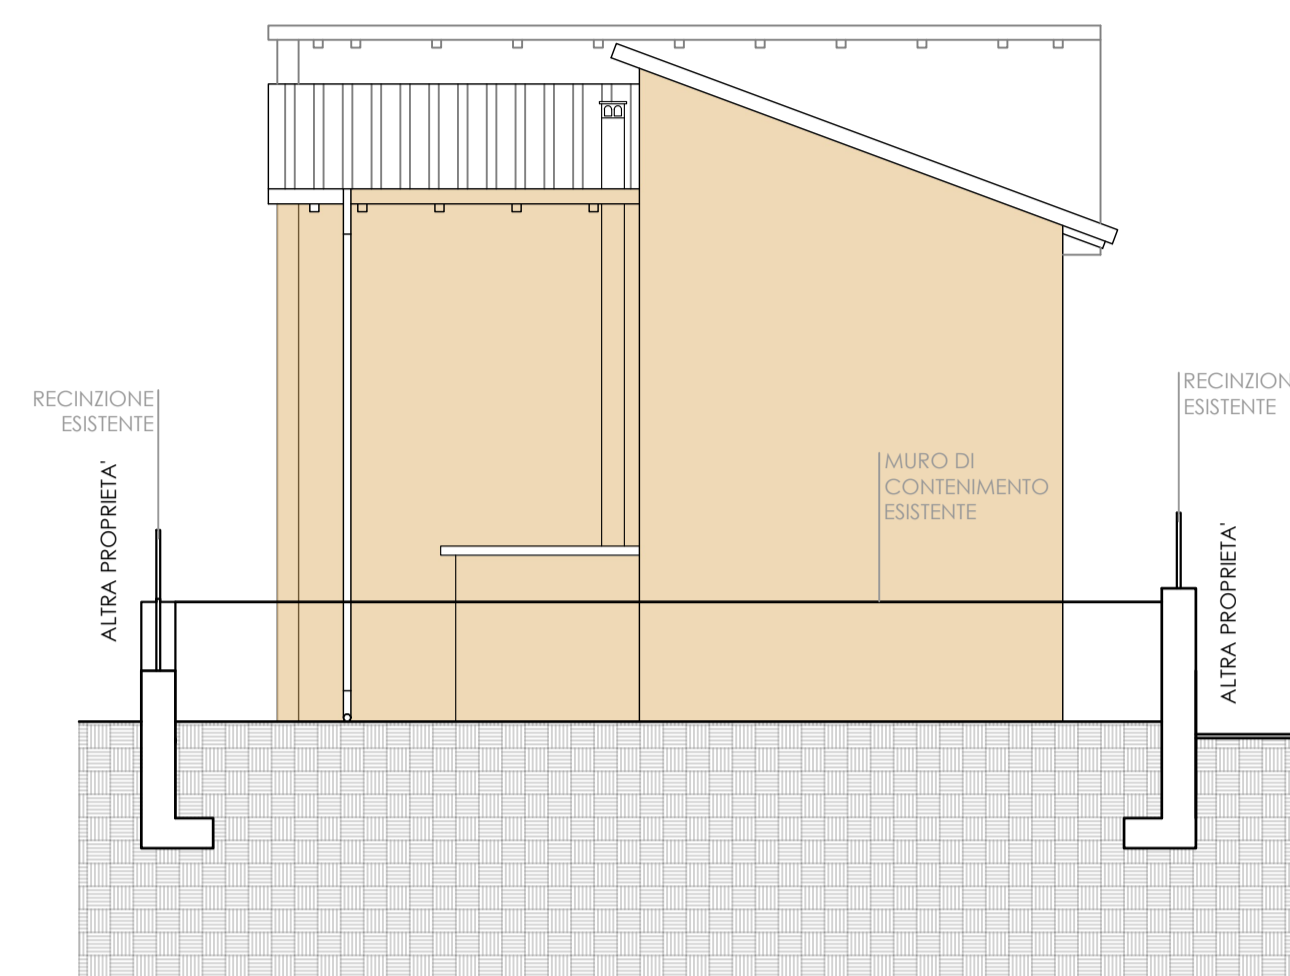

PROSPETTO NORD

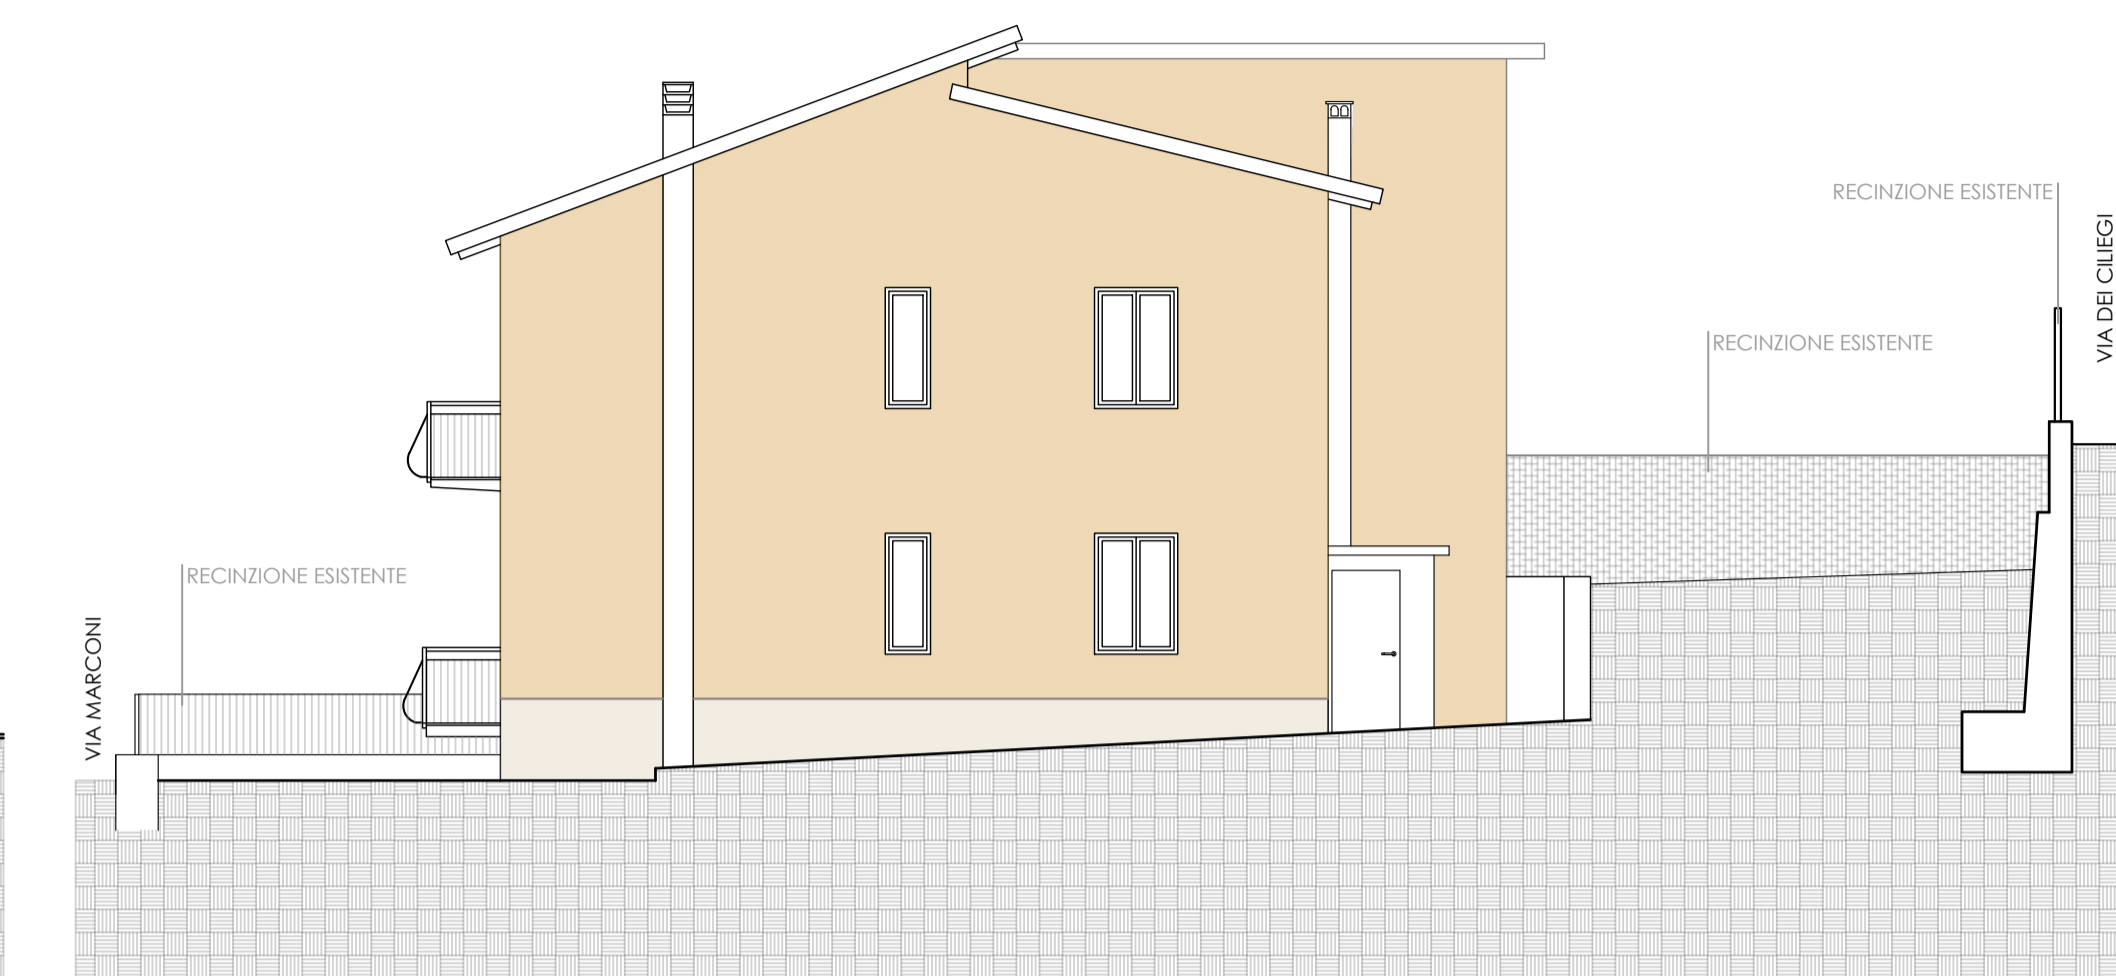


PROSPETTO EST


STATO DI PROGETTO




PROSPETTO SUD

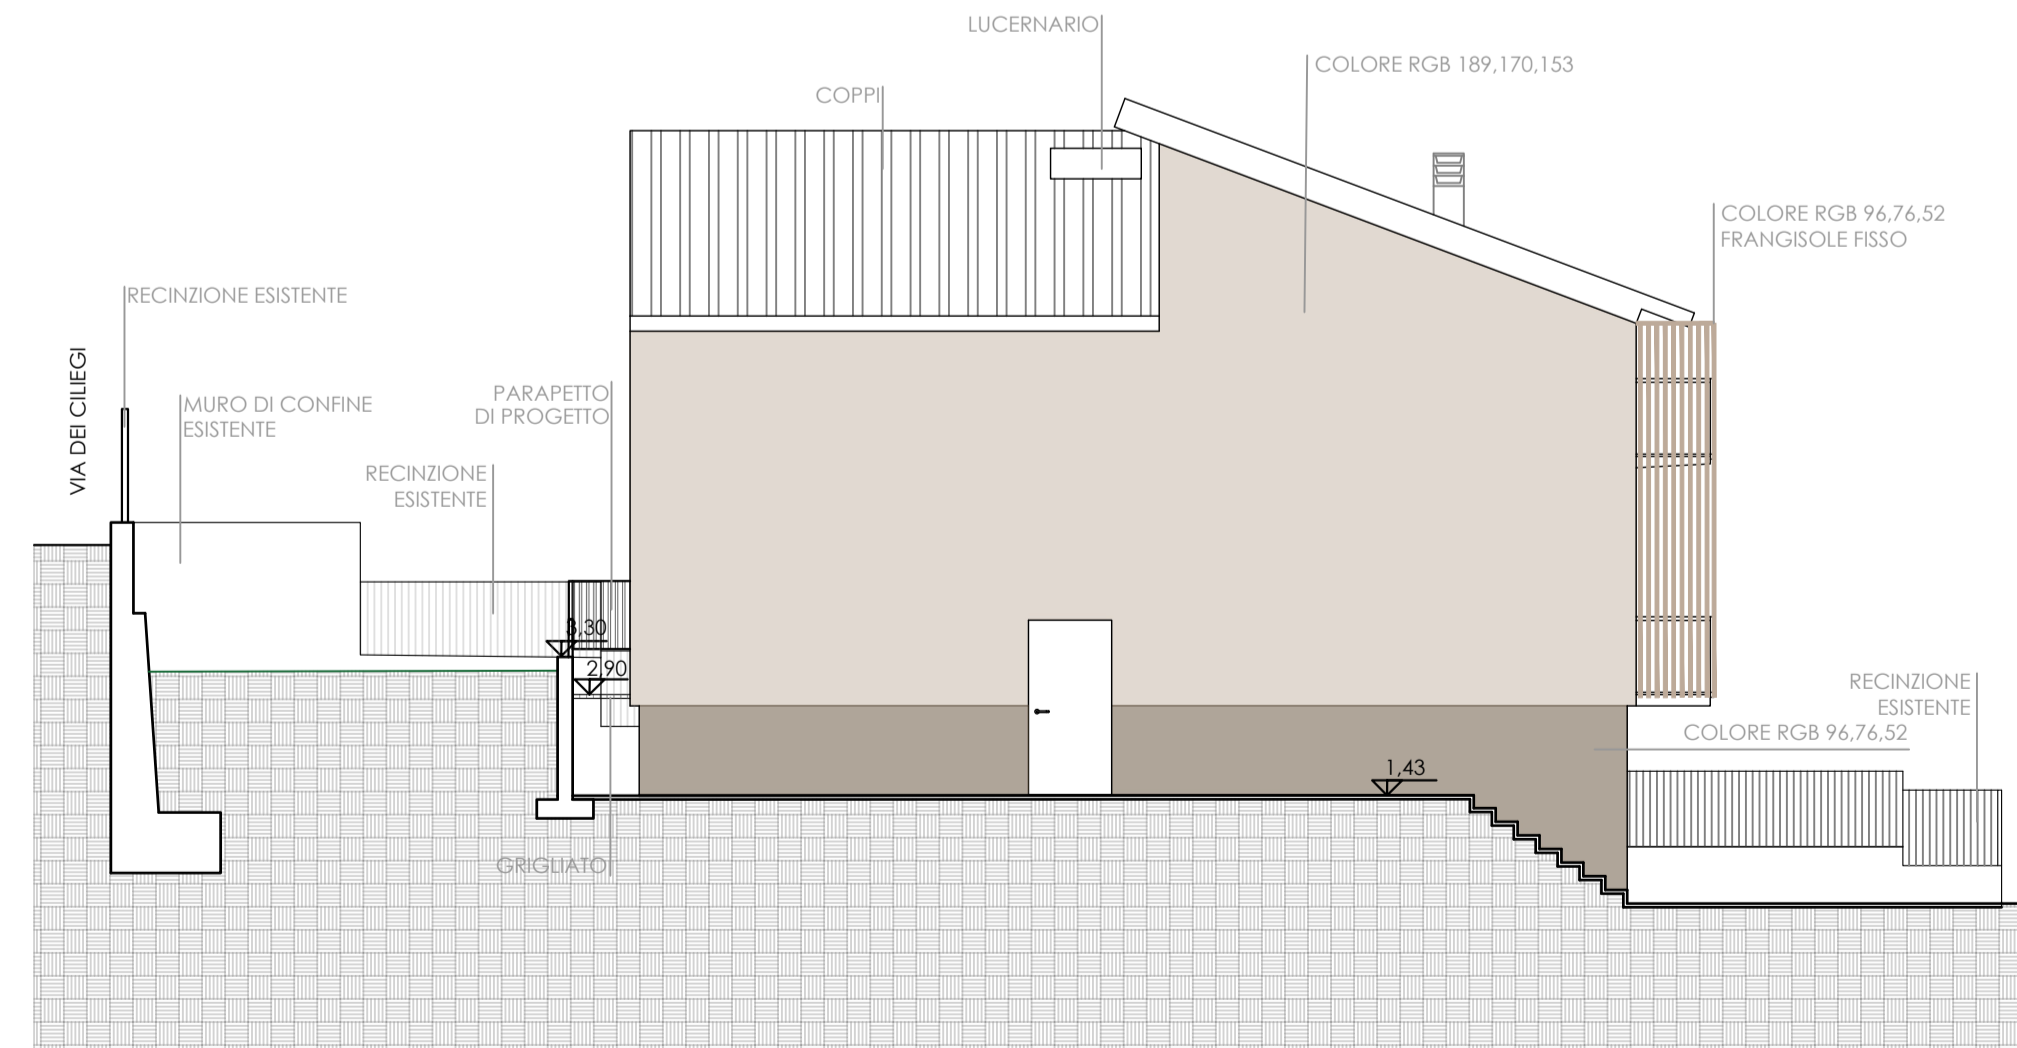

PROSPETTO OVEST

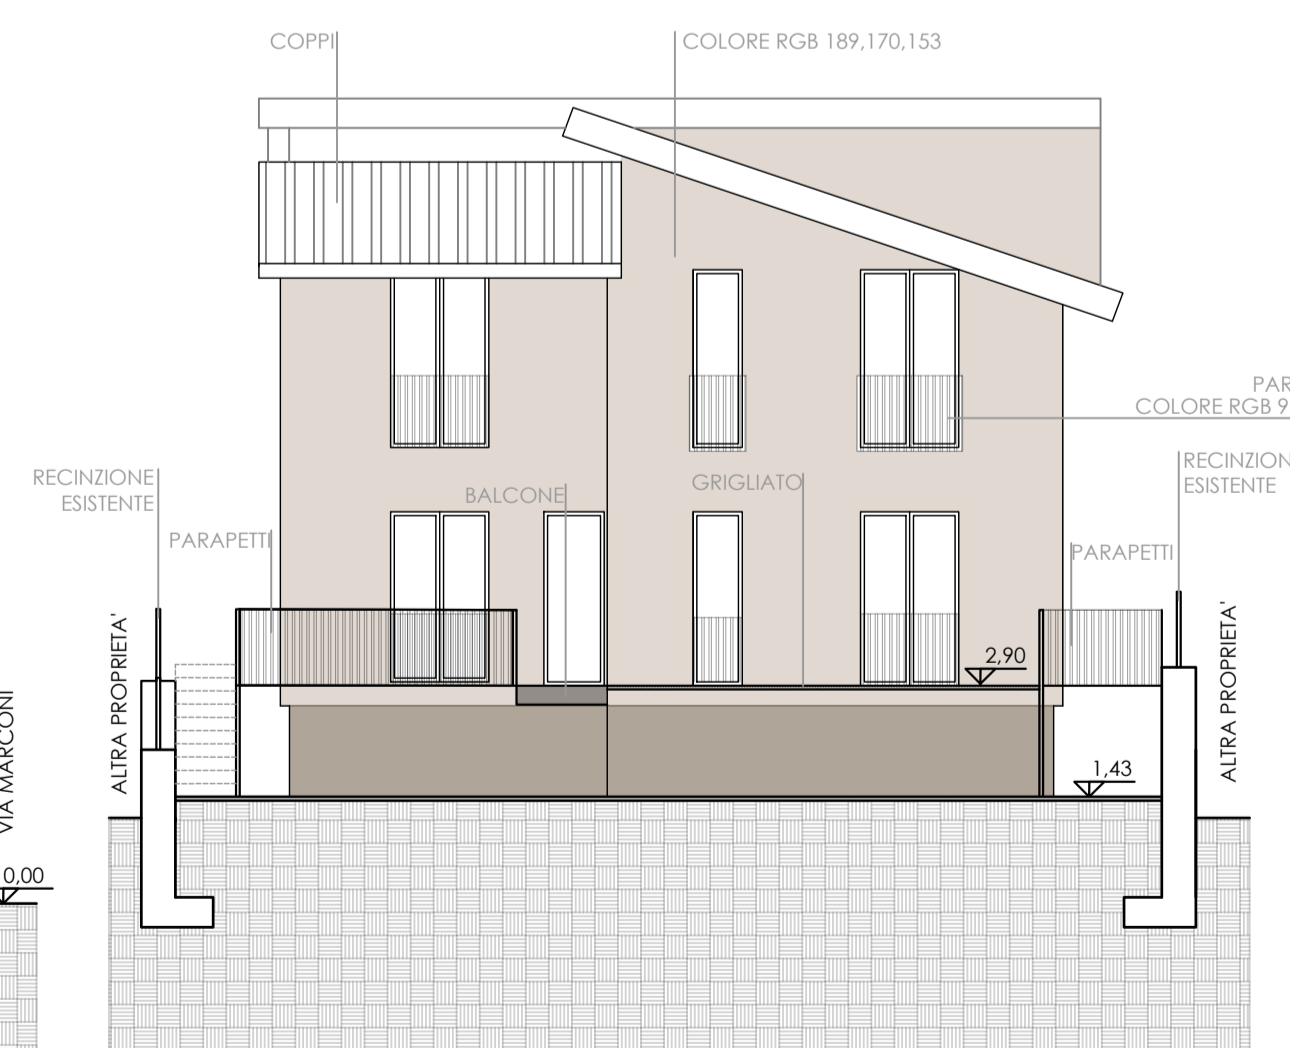

PROSPETTO NORD

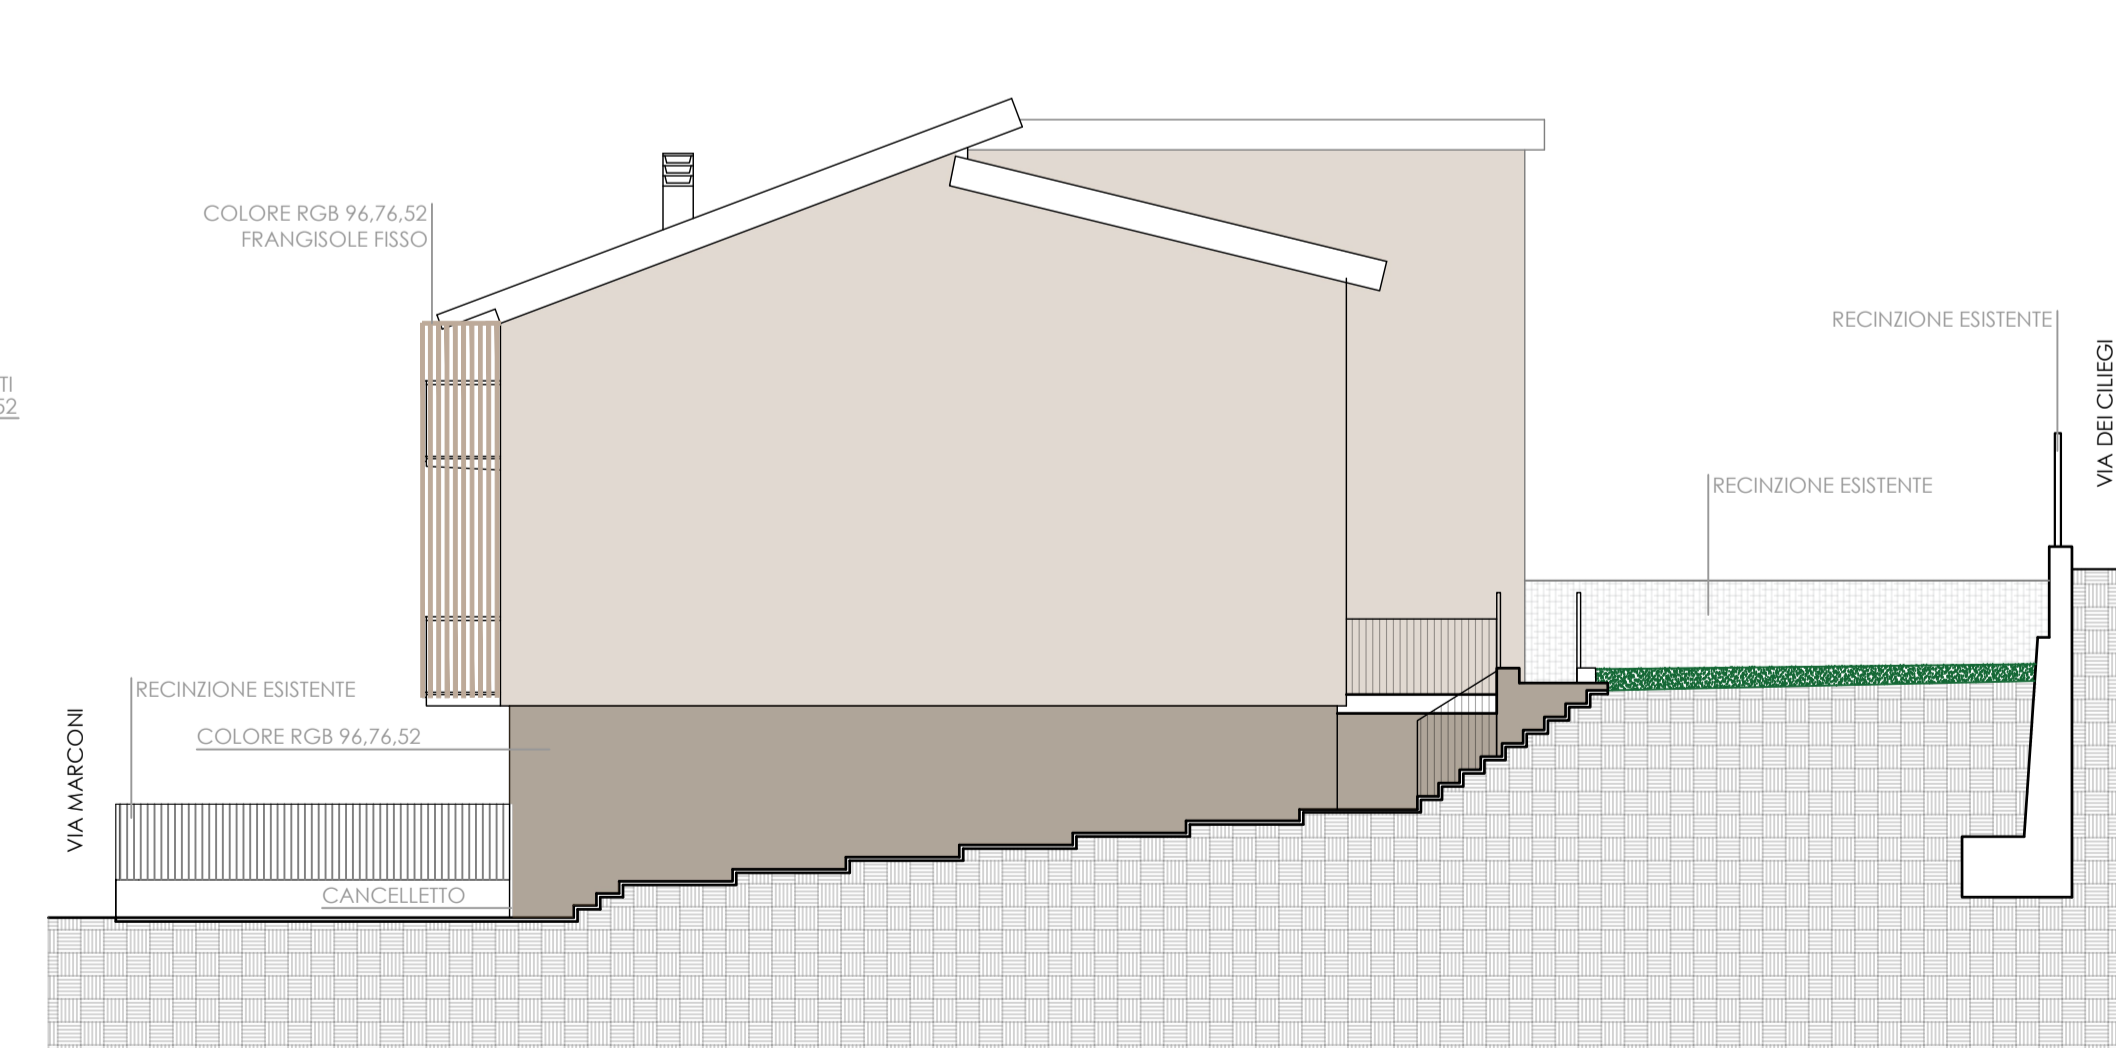

PROSPETTO EST