


Min. A. (Nuovo Catasto Edilizio Urbano)  
 Lire 200

MINISTERO DELLE FINANZE  
 DIREZIONE GENERALE DEL CATASTO E DEI SERVIZI TECNICI ERARIALI



**NUOVO CATASTO EDILIZIO URBANO**

IN DICHIARAZIONE DEL D. M. 11/11/1985  
 Pianimetria dell'immobile situato nel Comune di PIOMBINO  
 Via GATTORI 46 - Loc. RIORTORTO  
 Ditta FERRI VINICIO nato a Piombino il 16-11-1931 prop. e GUERRA CATERINA na. Piombino il 12-2-1909 usuf. gen.  
 LENZI LUIGI na. Piombino il 14-5-1911 prop.  
 Allegata alla dichiarazione presentata all'Ufficio Tecnico Erariale di LIVORNO

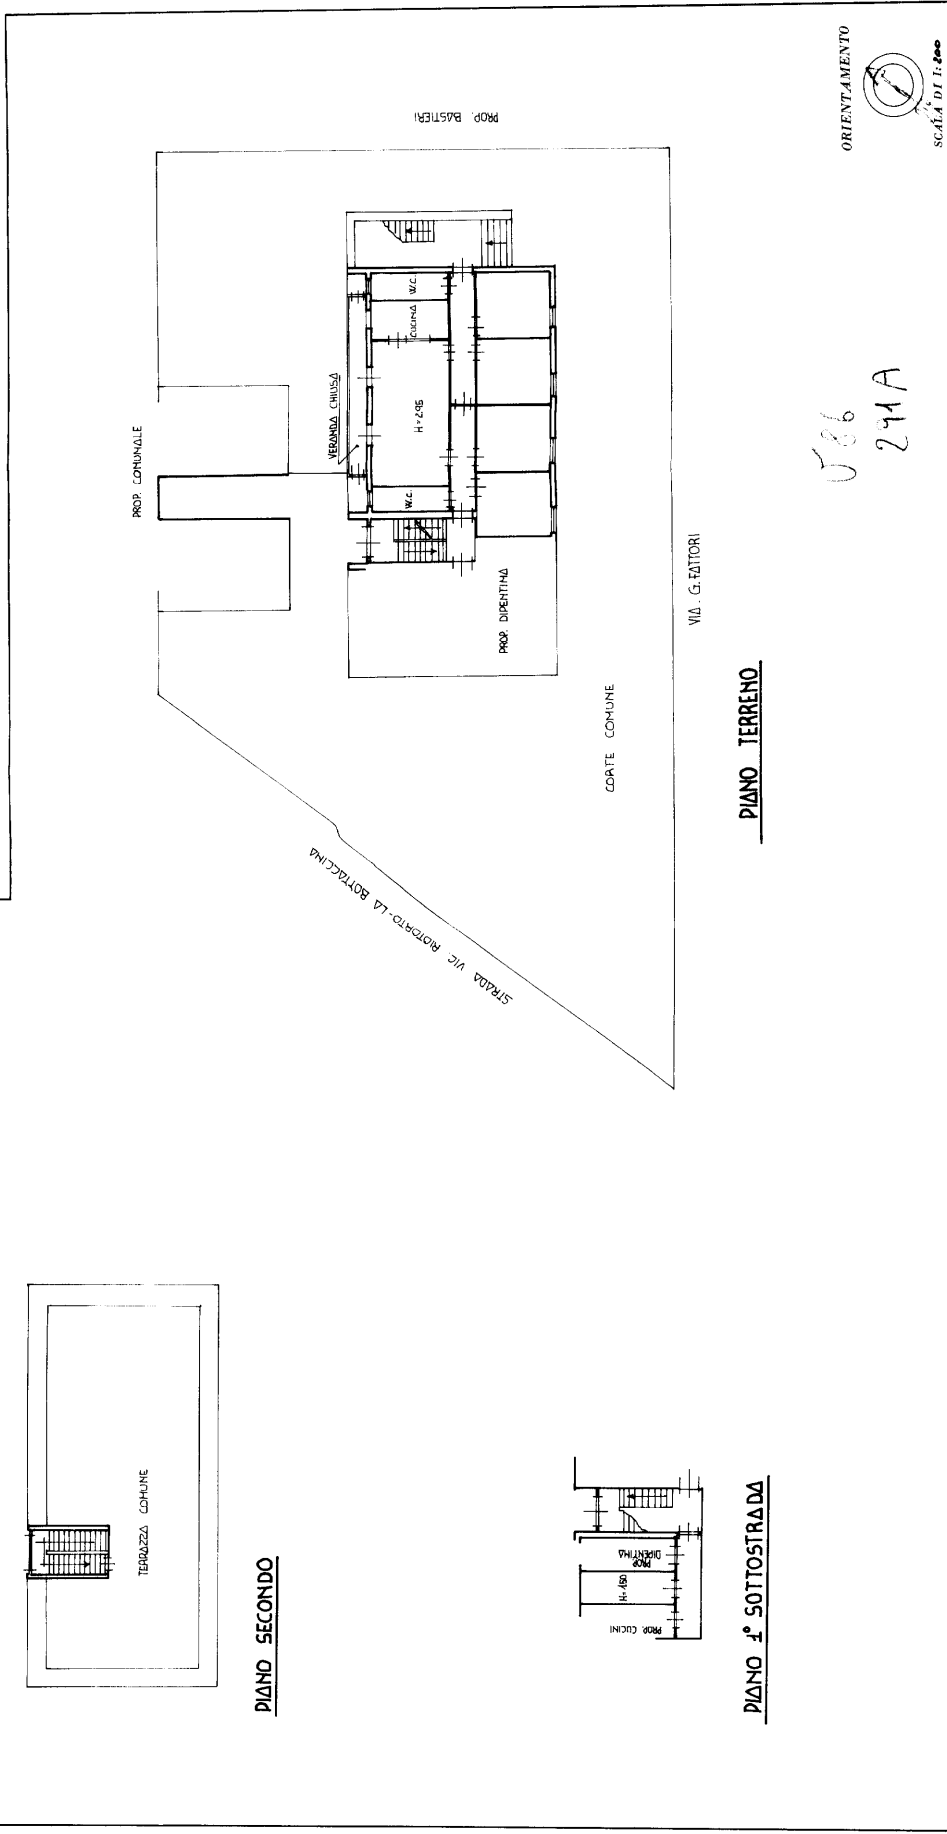

COMPILATA DAL GEOMETRA  
 (Libero, nome e cognome del Geometa)  
**Filippini Icario Fatti**  
 Iscritto all'Albo dei Geometri  
 della Provincia di Grosseto  
 DATA 20-1-1986  
 Firma: *[Signature]*

SPAZIO RISERVATO PER LE ANNOTAZIONI D'UFFICIO

DATA 29/1/86  
 PROPT. N°

Per favore di  
 fo sub 1 e fo sub 5  
 ASSUMERE:  
 F. 40- fo sub

IN SOSTITUZIONE DELLE PLANIMETRIA N° 40 PART. 70 SUB. 4 e SUB. 5

Ultima planimetria in atti