

Dichiarazione protocollo n. 48182 del 02/05/2011  
Planimetria di u.i.u. in Comune di Villafranca In Lunigiana  
Borgo Ariberti (filetto) civ. SNC

Identificativi Catastali:

Sezione:  
Foglio: 13  
Particella: 117  
Subalterno: 6

Compilata da:  
Zini Albano


Iscritto all'albo:  
Geometri

Prov. Massa


510

n. 1

Scala 1:200

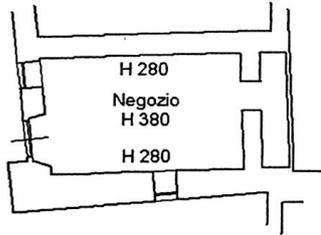

PIANO TERRA


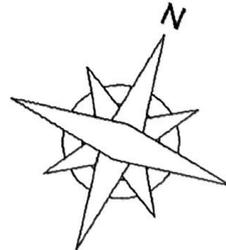


genzia del Territorio  
**ASTO FABBRICATI**  
fficio Provinciale di  
Massa

Dichiarazione protocollo n. <u>42188</u> del _____ del _____	
Planimetria di u.i.u. in Comune di Villafranca In Lunigiana	
Borgo Ariberti (filetto)	civ. SNC
Identificativi Catastali: Sezione: Foglio: 13 Particella: 117 Subalterno: 7	Compilata da: Zini Albano Iscritto all'albo: Geometri Prov. Massa

*[Handwritten signature]*  
N. 510

1 Scala 1:200

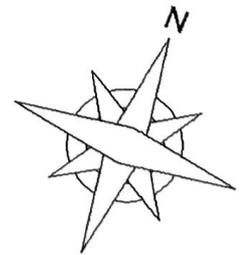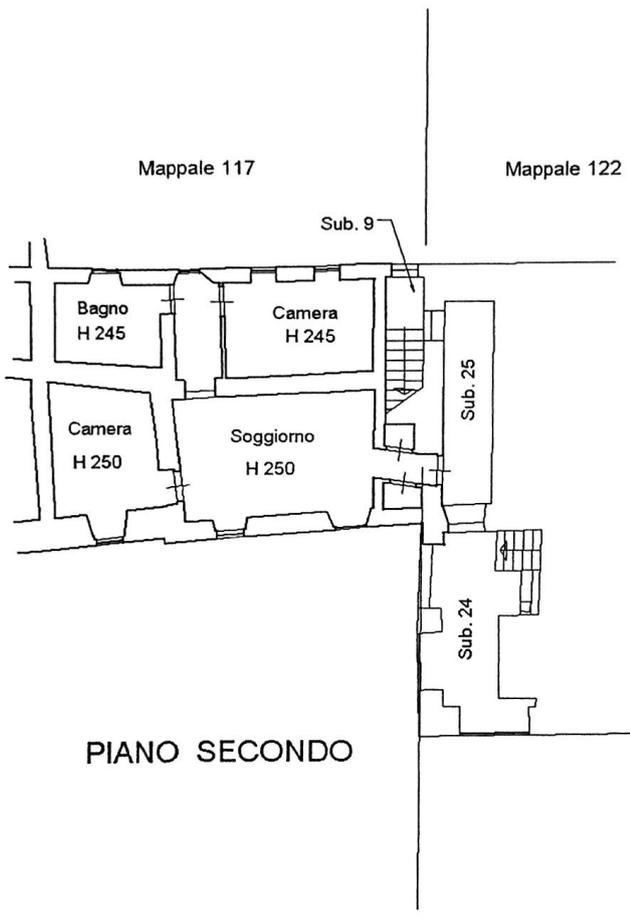

Dichiarazione protocollo n. 48182 del 11 MAR 2010  
Planimetria di u.i.u. in Comune di Villafranca In Lunigiana  
Borgo Ariberti (filetto) civ. SNC

Identificativi Catastali:

Sezione:

Foglio: 13

Particella: 117

Subalterno: 8



Compilata da:  
Zini Albano

Iscritto all'albo:  
Geometri

Prov. Massa

510

n. 1 Scala 1:200

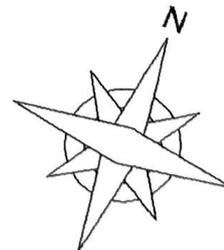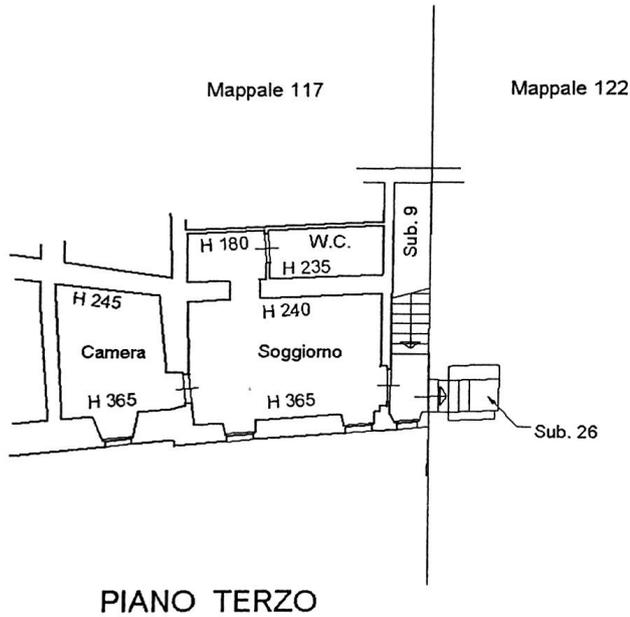


Dichiarazione protocollo n. **42182** del **11/2/2010**  
Planimetria di u.i.u. in Comune di Villafranca In Lunigiana  
Borgo Ariberti (filetto) civ. SMC


Identificativi Catastali:  
Sezione:  
Foglio: 13  
Particella: 122  
Subalterno: 18

Compilata da:  
Zini Albano  
Iscritto all'albo:  
Geometri  
Prov. Massa N. 510

a n. 1      Scala 1:200

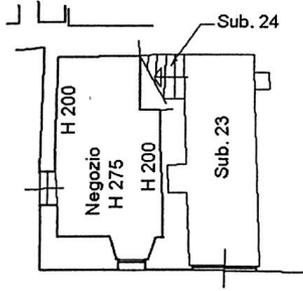

**PIANO TERRA**

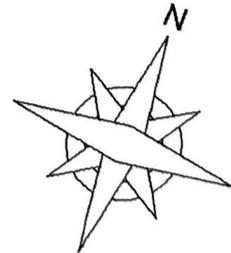

Dichiarazione protocollo n. 48122 del 11/2 MAG, 2010

Planimetria di u.i.u. in Comune di Villafranca In Lunigiana

Borgo Ariberti (filetto)

civ. SNC

Identificativi Catastali:

Sezione:  
Foglio: 13  
Particella: 122  
Subalterno: 19


Compilata da:  
Zini Albano

Iscritto all'albo:  
Geometri


Prov. Massa

510

la n. 1      Scala 1:200

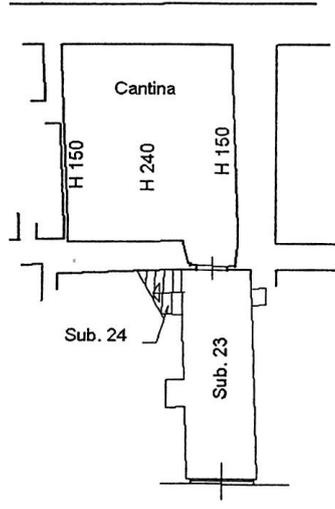

**PIANO TERRA**

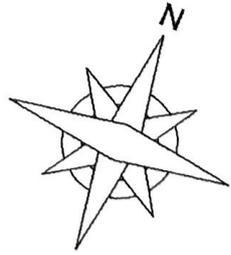

Identificativi Catastali:

Sezione:  
Foglio: 13  
Particella: 122  
Subalterno: 20


Compilata da:  
Zini Albano

Iscritto all'albo:  
Geometri

Prov. Massa

N. 510


a n. 1      Scala 1:200

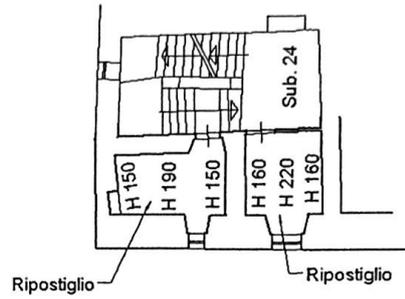


PIANO PRIMO

Mappale 117

Mappale 122

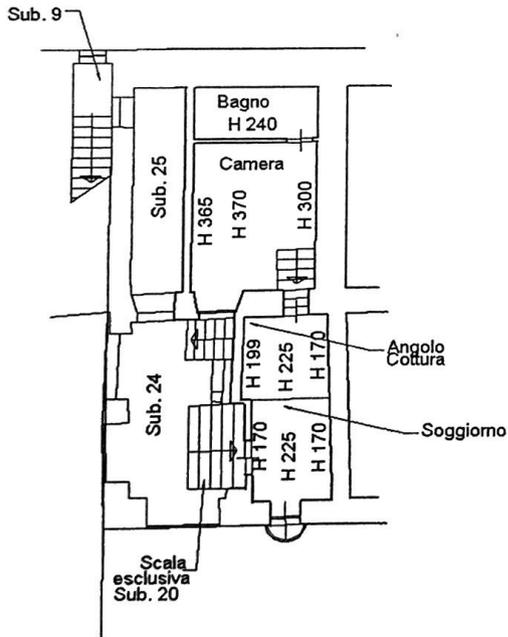

PIANO SECONDO

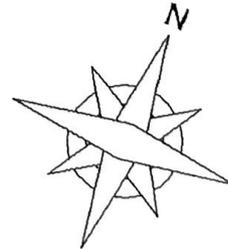

Identificativi Catastali:  
Sezione:  
Foglio: 13  
Particella: 122  
Subalterno: 21


Compilata da:  
Zini Albano  
Iscritto all'albo:  
Geometri  
Prov. Massa

M. 510


la n. 1 Scala 1:200

Mappale 117


Mappale 122

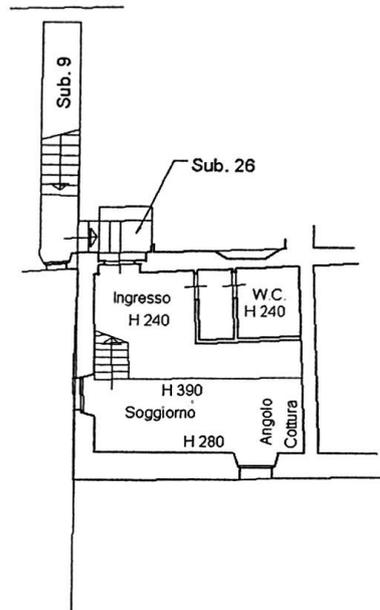

PIANO TERZO

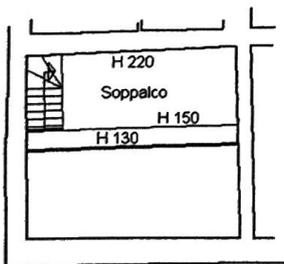

PIANO QUARTO

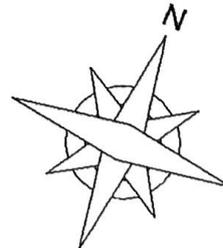

Identificativi Catastali:

Sezione:

Foglio: 13

Particella: 122

Subalterno: 22

Compilata da:

Zini Albano

Iscritto all'albo:  
Geometri

Prov. Massa

510

da n. 1


Scala 1:200

Mappale 117

Mappale 122



PIANO TERZO

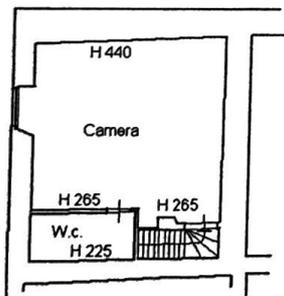

PIANO QUARTO

