

Agenzia delle Entrate
CATASTO FABBRICATI
Ufficio Provinciale di
Rieti

Dichiarazione protocollo n. RI0060915 del 05/10/2018

Planimetria di u.i.u. in Comune di Rieti

Via Sacchetti Sassetti

civ. 50

Identificativi Catastali:

Sezione: RI

Foglio: 95

Particella: 343

Subalterno: 76

Compilata da:

Alfonsi Marcello


Iscritto all'albo:
Geometri

Prov. Rieti


N. 677

Scheda n. 1

Scala 1:200

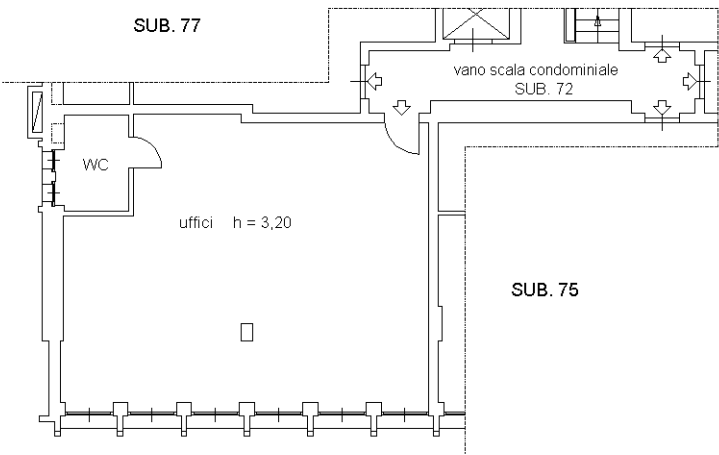

PIANO PRIMO

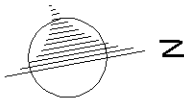

Ultima planimetria in atti