

Agenzia delle Entrate
CATASTO FABBRICATI
Ufficio Provinciale di
Rieti

Dichiarazione protocollo n. RI0037516 del 15/12/2020

Planimetria di u.i.u. in Comune di Rieti

Via Angelo Sacchetti Sassetti

civ. 50

Identificativi Catastali:

Sezione: RI

Foglio: 95

Particella: 343

Subalterno: 98

Compilata da:

Alfonsi Marcello


Iscritto all'albo:
Geometri

Prov. Rieti


N. 677

Scheda n. 1

Scala 1:200

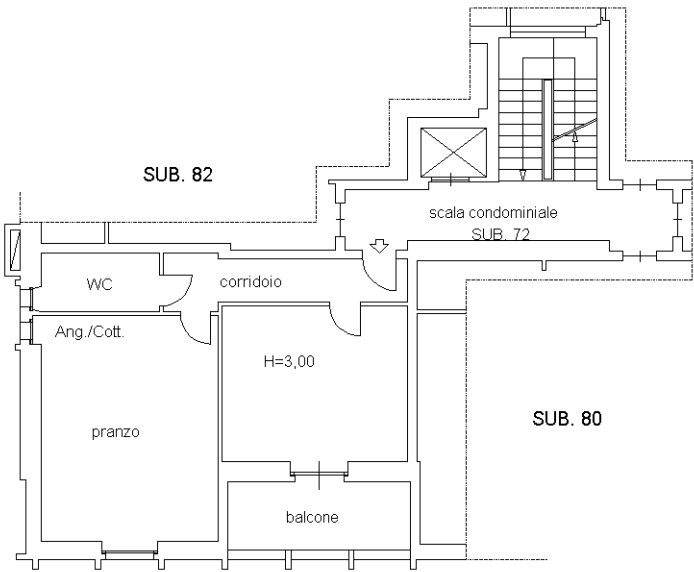

PIANO SECONDO

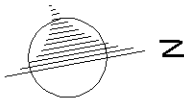

Ultima planimetria in atti

Data: 21/03/2021 - n. T12512 - Richiedente: 14494841001

Totale schede: 1 - Formato di acquisizione: A4(210x297) - Formato stampa richiesto: A4(210x297)

Catasto dei Fabbricati - Situazione al 21/03/2021 - Comune di RIETI (H282) - < Sez.Urb.: RI - Foglio: 95 - Particella: 343 - Subalterno: 98 >
VIA ANGELO SACCHETTI SASSETTI n. 50 piano: 2;