

**Agenzia del Territorio
CATASTO FABBRICATI
Ufficio Provinciale di
Torino**

Dichiarazione protocollo n. 000818755 del 25/09/2003

Planimetria di u.i.u. in Comune di Carmagnola

Via Savonarola

civ. 69

Identificativi Catastali:

Sezione:

Foglio: 100

Particella: 394

Subalterno: 170

Compilata da:

Tesio Ilario

Iscritto all'albo:

Geometri

Prov. Torino

N. 6572


Scheda n. 1

Scala 1:200

PIANO INTERRATO

(H = 3,95 m)

VIA SAVONAROLA

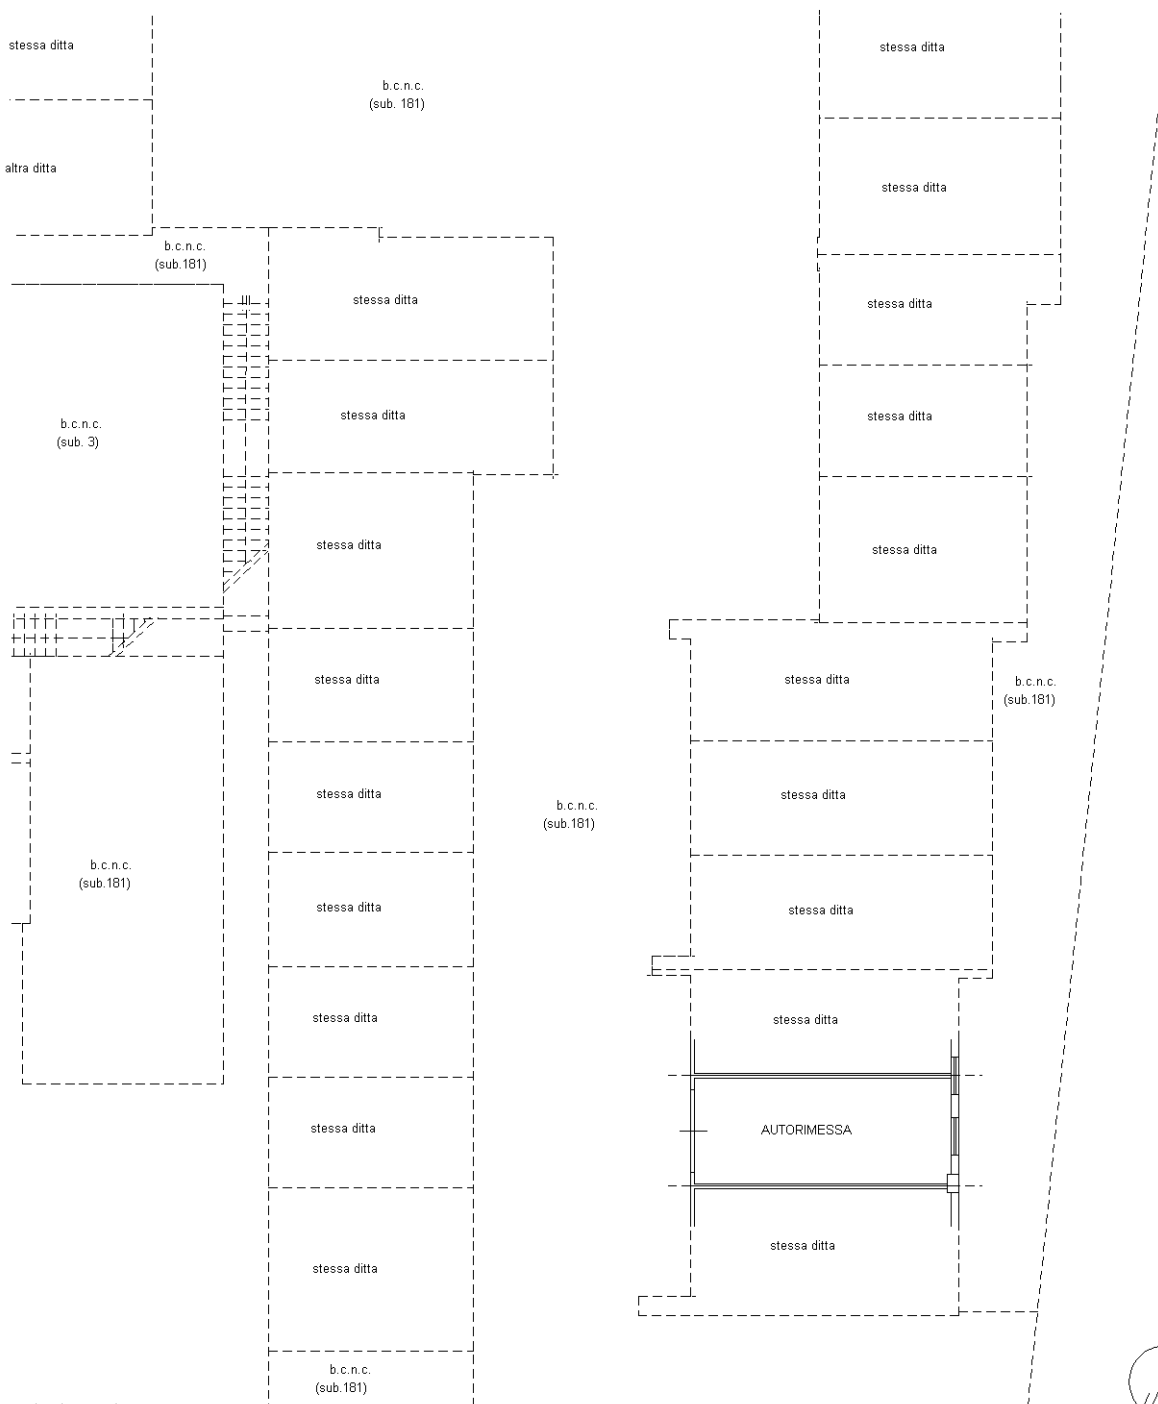

Catasto dei Fabbricati - Situazione al 02/08/2016 - Comune di CARMAGNOLA (B791) - < Foglio: 100 - Particella: 394 - Subalterno: 170 >
VIA SAVONAROLA n. 69 piano: S1;

Ultima planimetria in atti