



COMPARATIVA

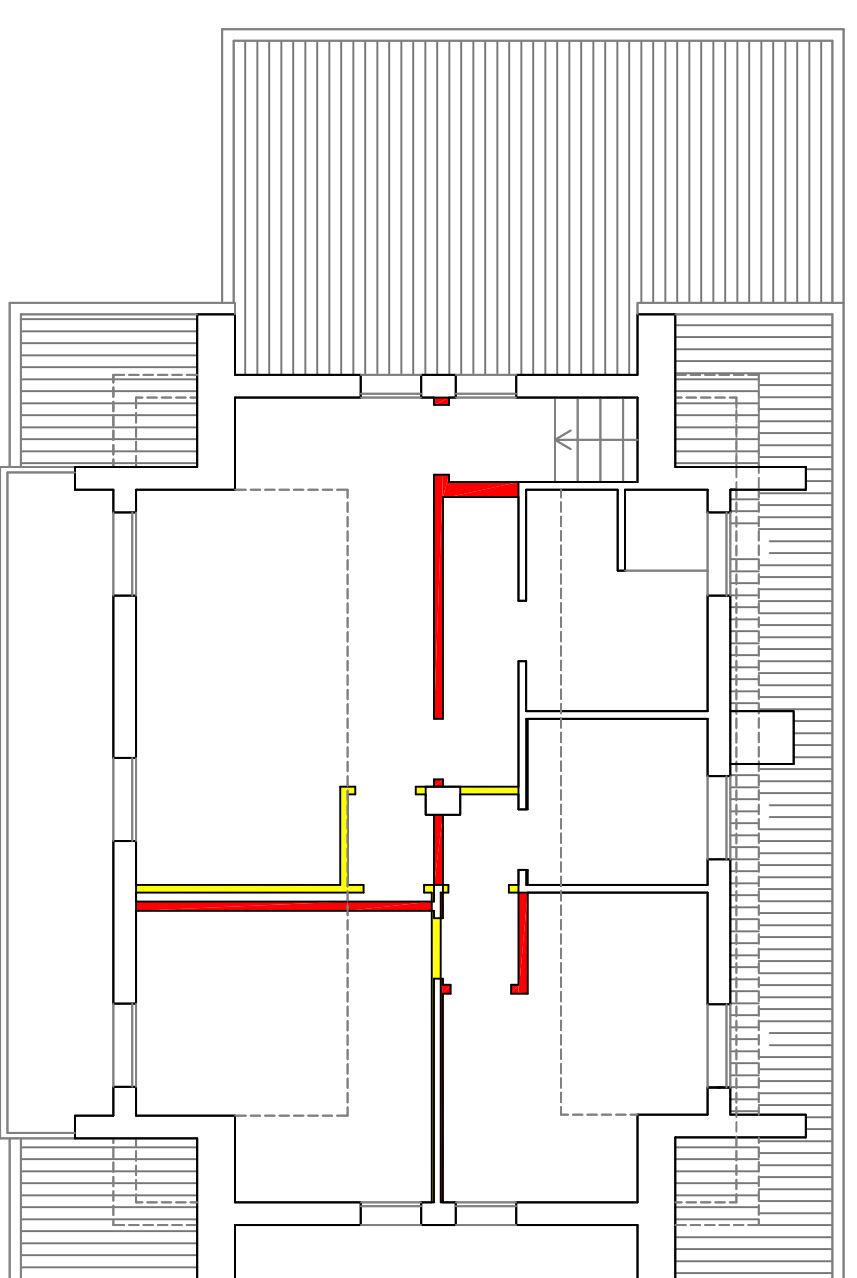



STATO DI PROGETTO

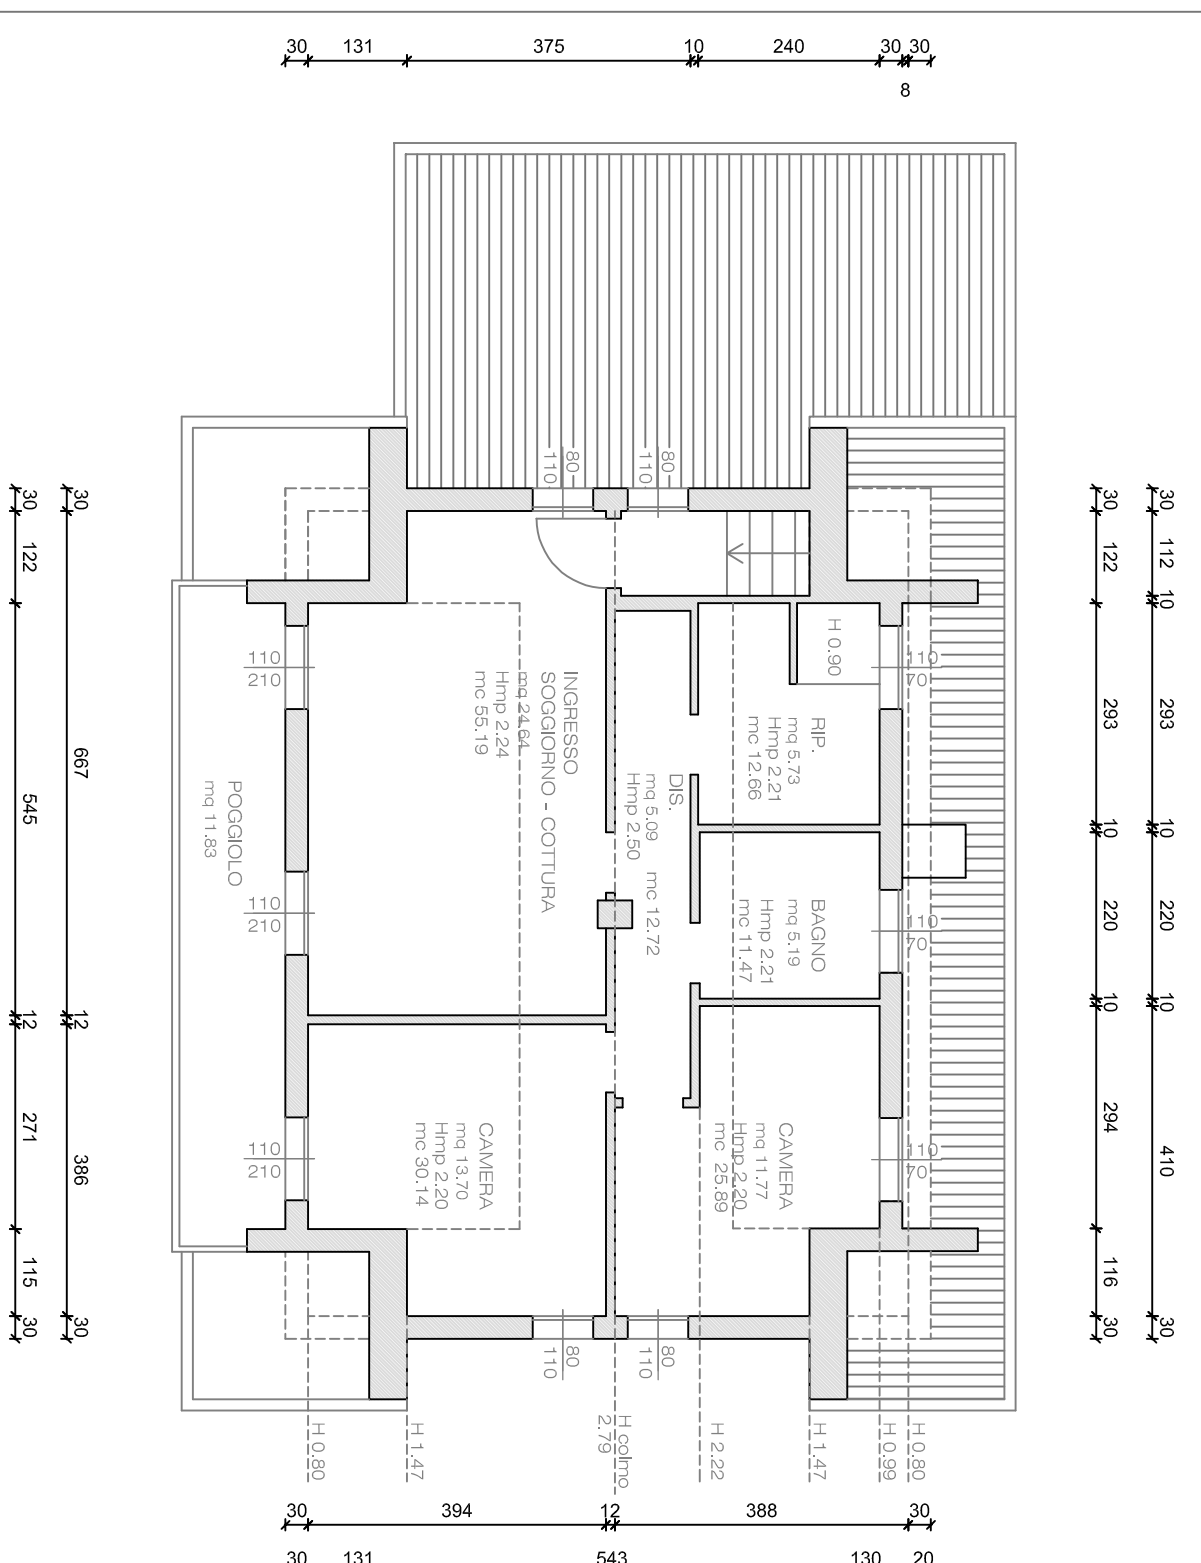

PIANO SECONDO


PIANO SECONDO

STATO AUTORIZZATO E DI FATTO DELLE OPERE REALIZZATE

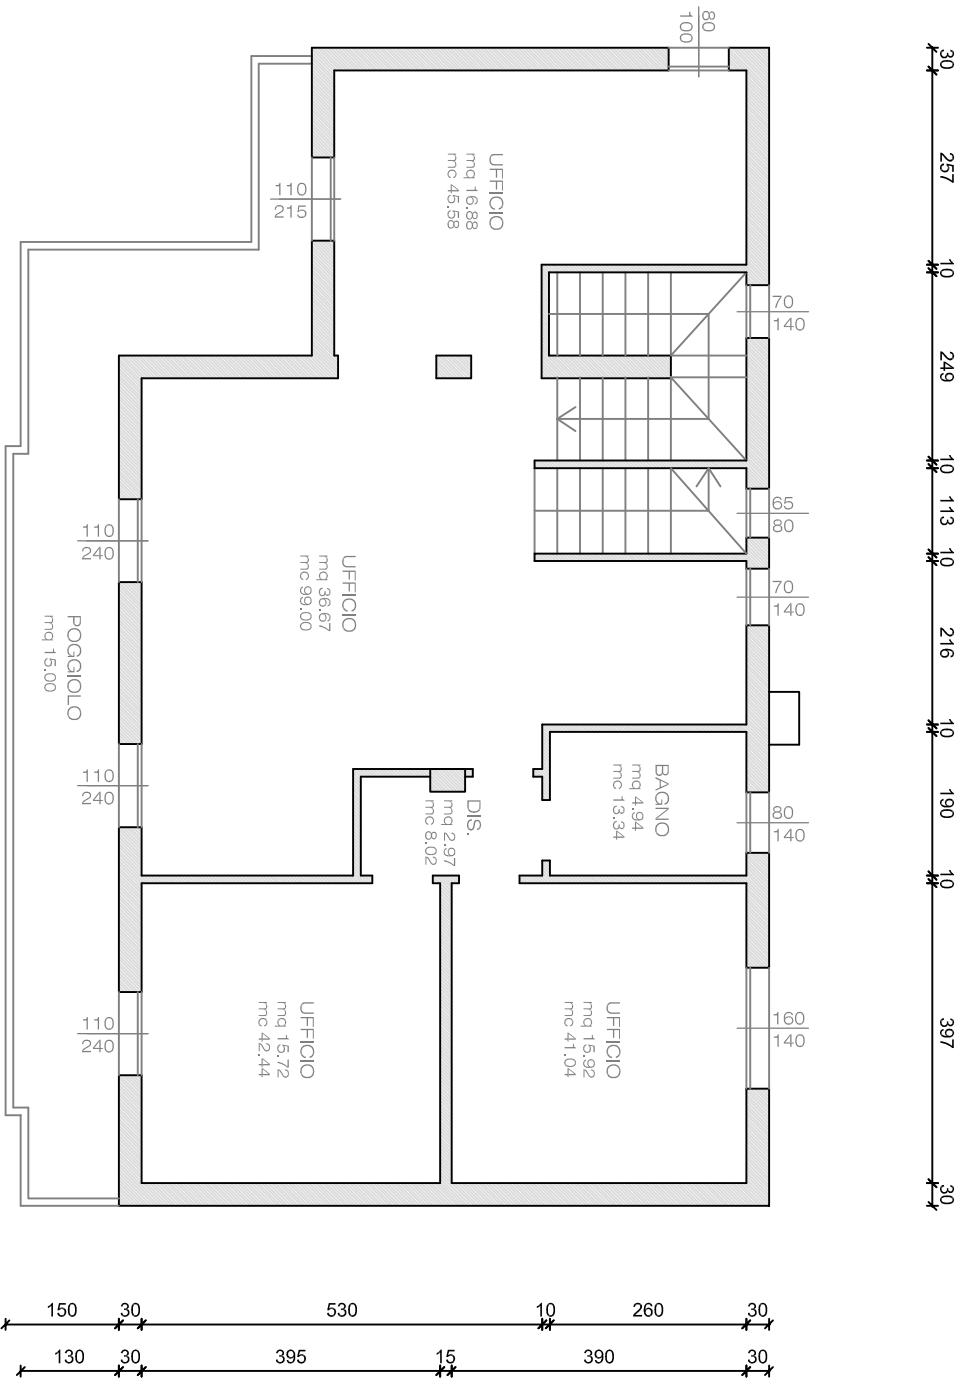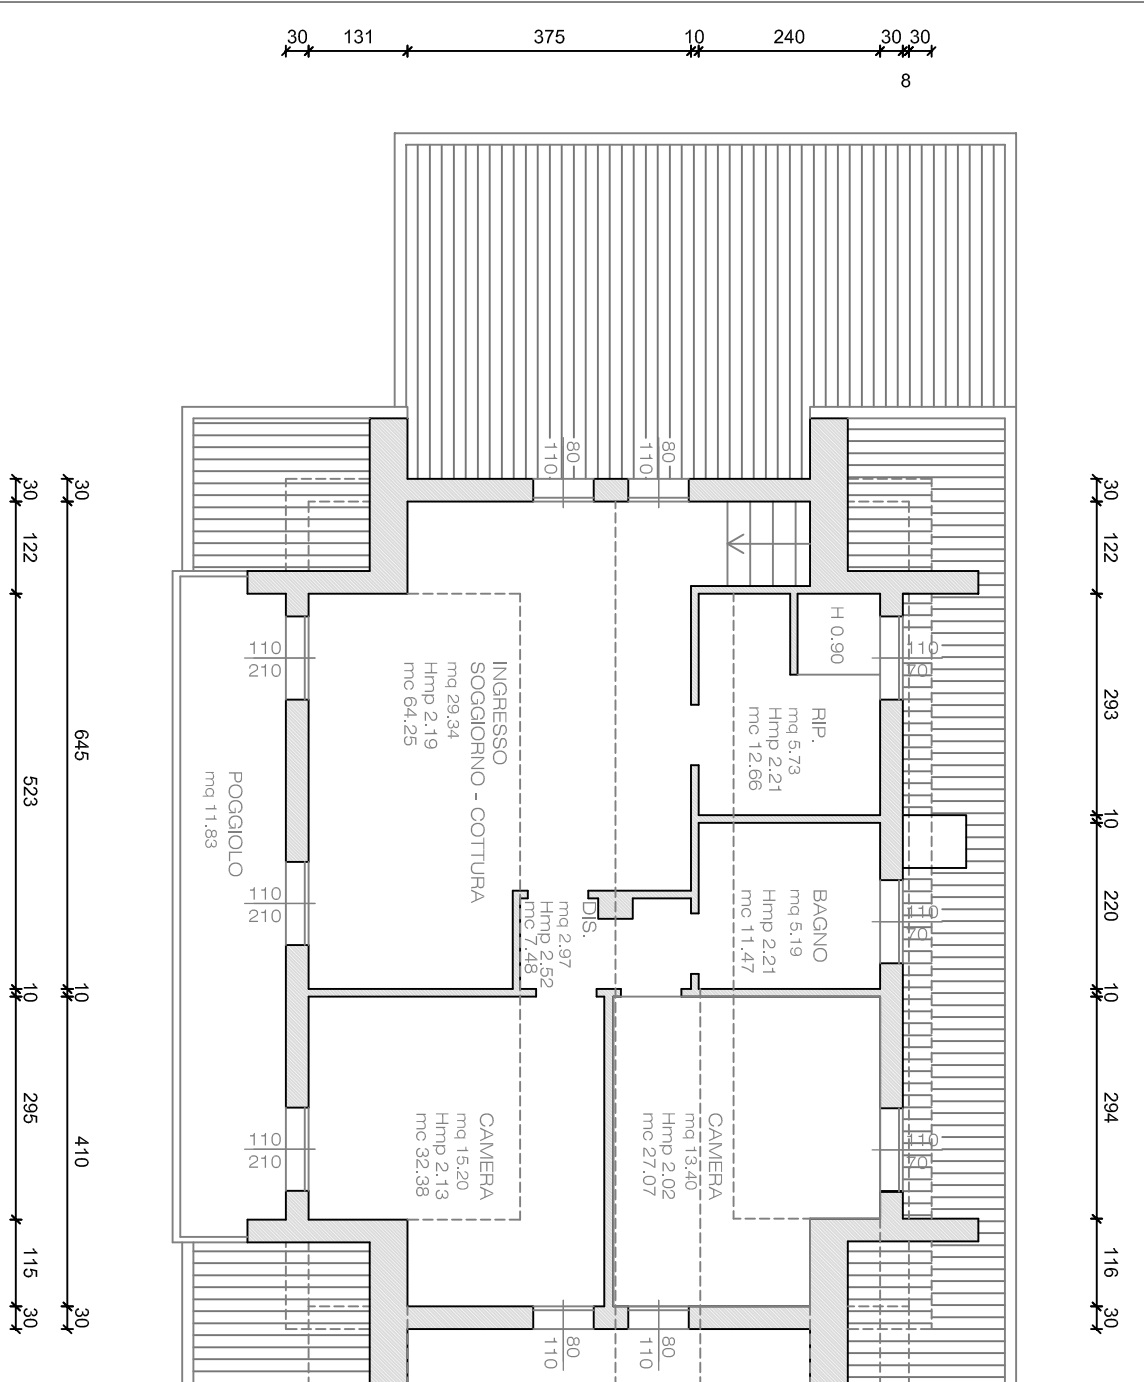


PIANO SECONDO

NON MODIFICATO
PIANO PRIMO
H 2.70

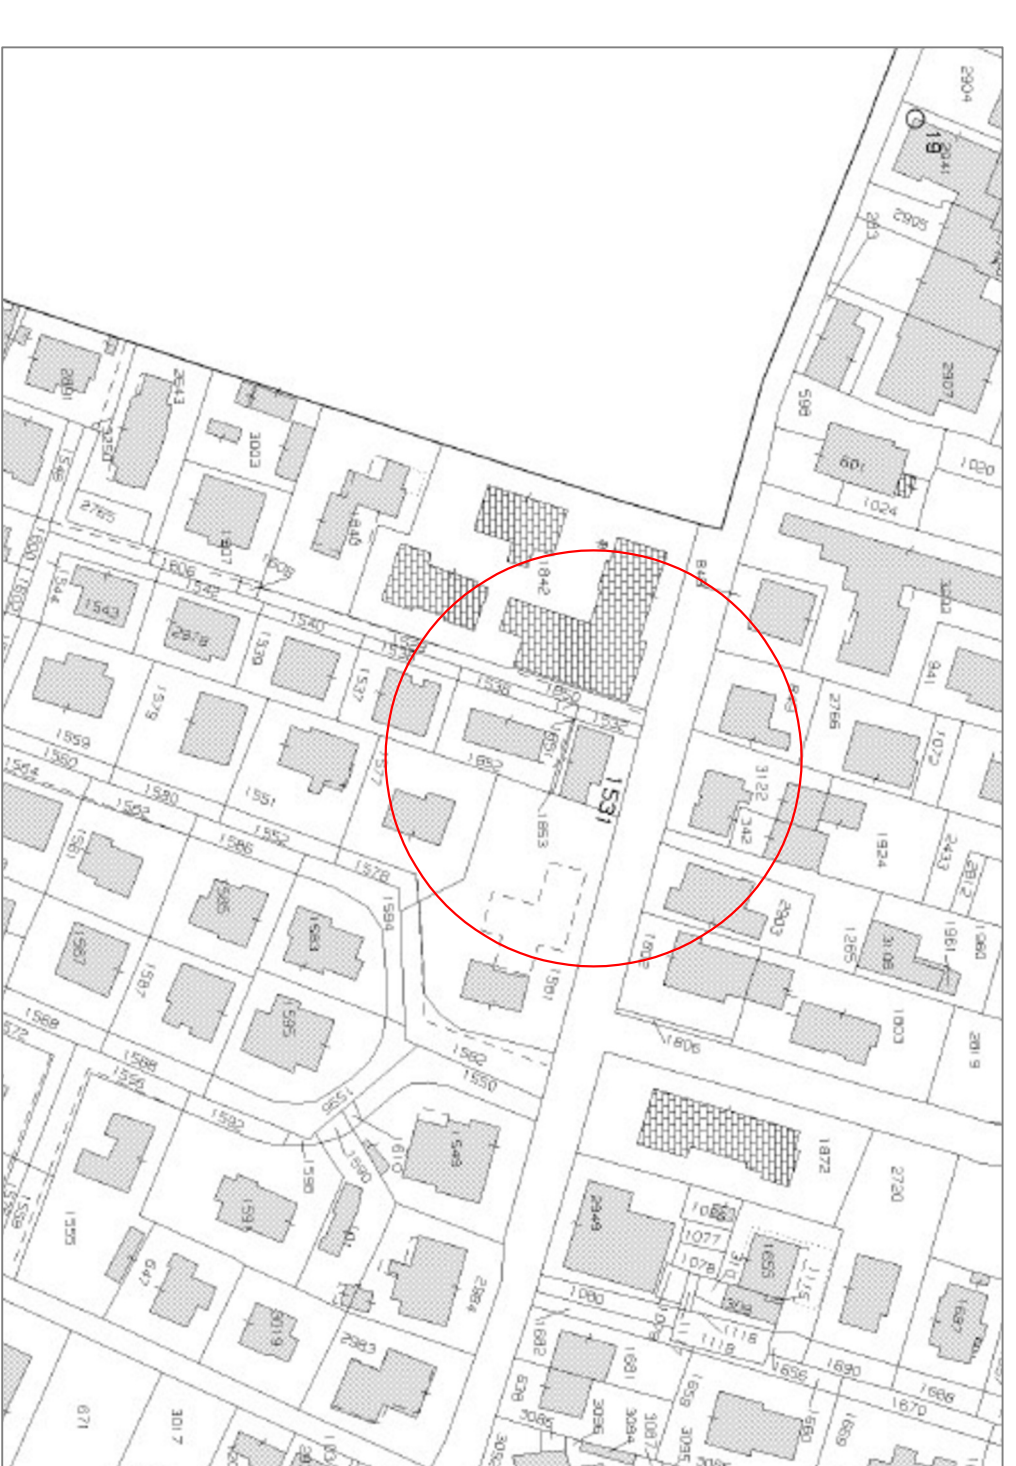


ESTRATTO N.C.T. -

FOGLIO 20 MAPPALE 1531

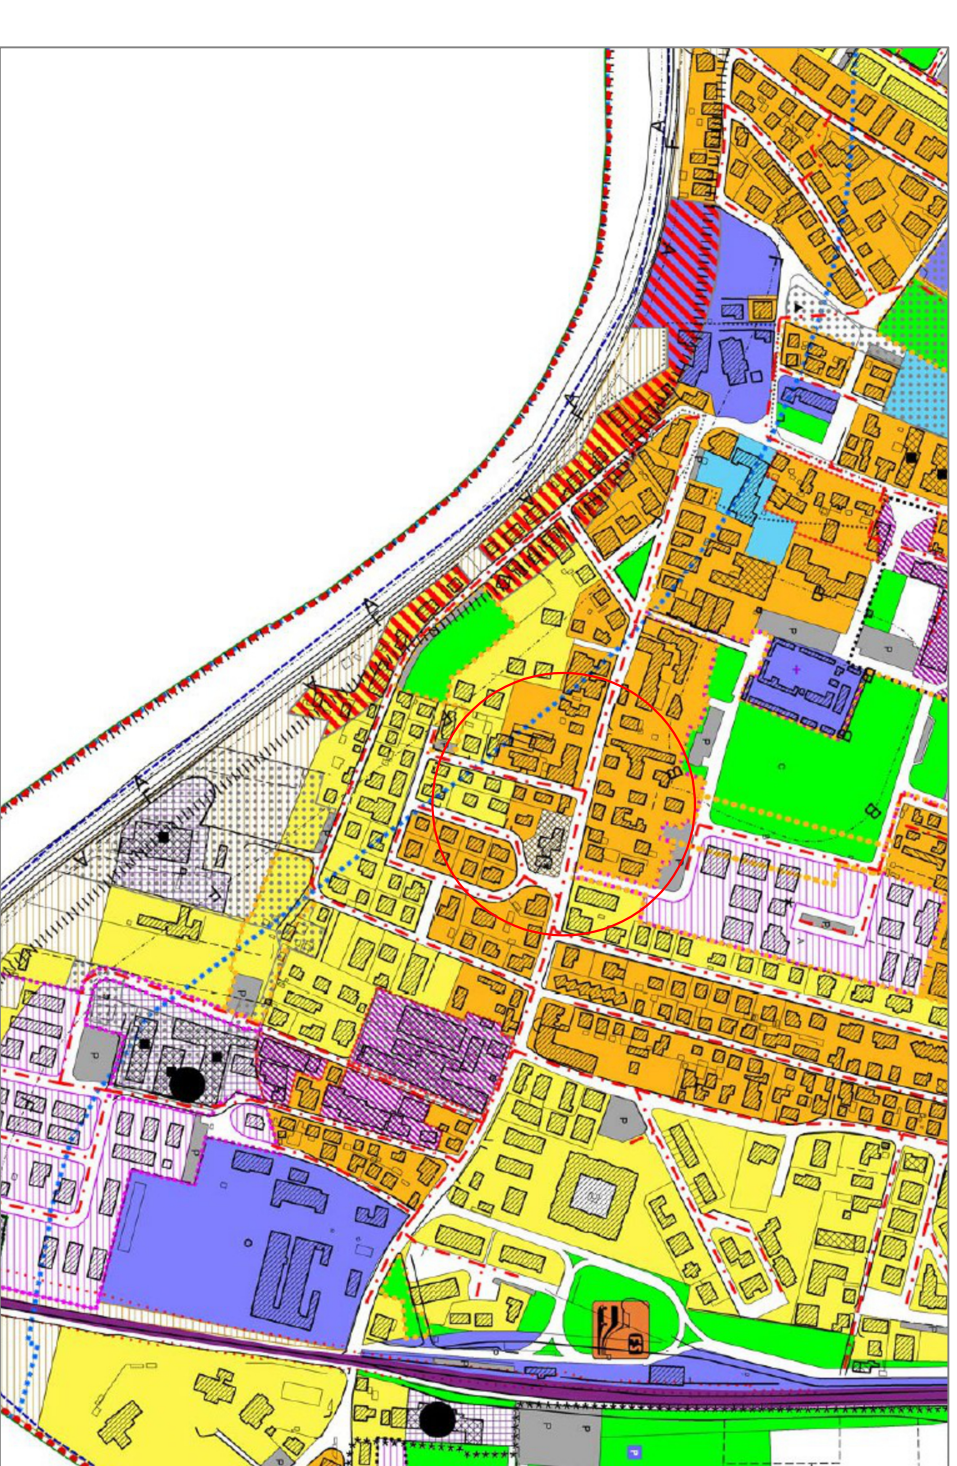

ESTRATTO DI P.I. Z.t.o. B1

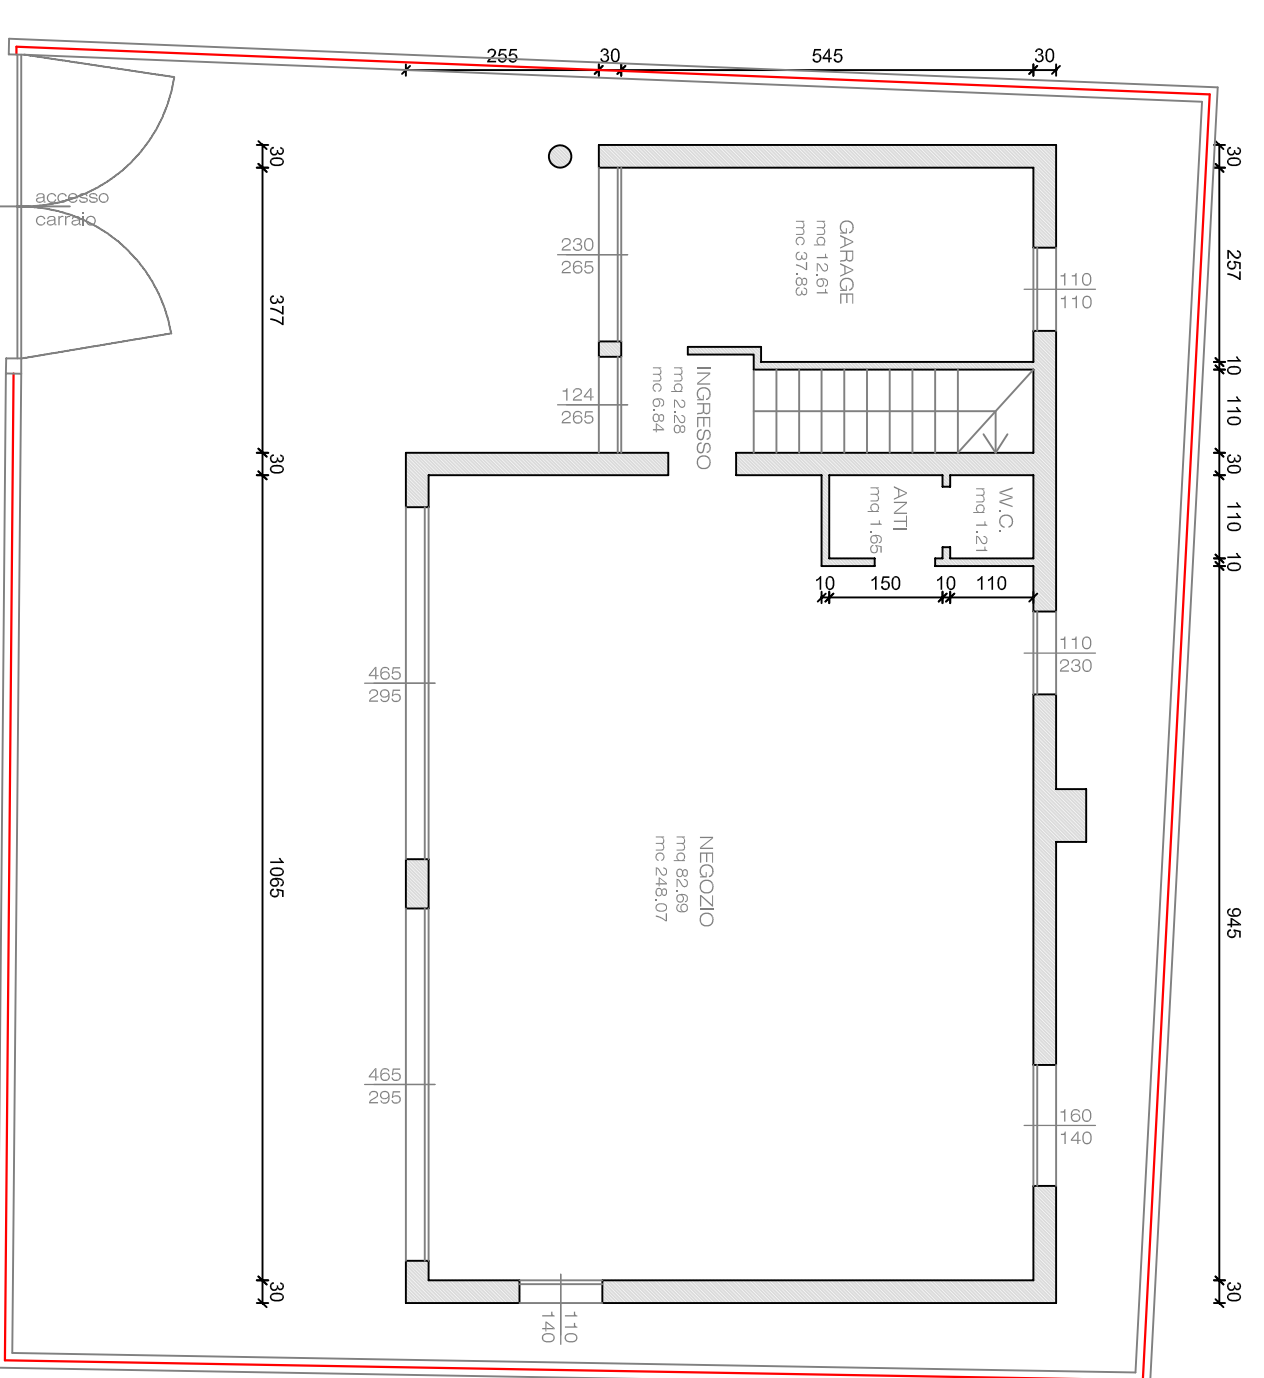

NON MODIFICATO
PIANO TERRA
H 3.00

TITOLO			
UBICAZIONE		COMUNE DI VIGODARZERE	
VIA ROMA 83-85			
PROPRIETA'	DATA	FILE	
SIG. OSTI ANGELO	05/2025	01_OSTI	
OGGETTO	SCALA	ELABORATO N°	
STATO AUTORIZZATO DI PROGETTO E COMPARATIVA	1:100	1	
IL PROGETTISTA		LA PROPRIETA'	
GEOM. GASPARRINI FILIPPO VIA ZANCONI N° 118 - 35128 - PADOVA TEL. 3469122388 E-mail: gpaudiozanzanoni18@gmail.com pec: filippo.gasparrini@gruppec.it			

A TERMINI DI LEGGE, LO STUDIO SENSIVIA, LA RIPRODUZIONE DI QUESTO DISSENSO CON INVIETI DI RESPONSABILITÀ O RIBELLEROLLO NOTO A TERZI SENZA AUTORIZZAZIONE.