

**Agenzia del Territorio
CATASTO FABBRICATI
Ufficio Provinciale di
Roma**

Dichiarazione protocollo n. RM0577118 del 09/05/2011

Planimetria di u.i.u. in Comune di Genzano Di Roma

Via Dei Melograni

civ. 10

Identificativi Catastali:

Sezione:

Foglio: 23

Particella: 20

Subalterno: 1

Compilata da:

Neri Andrea

Iscritto all'albo:
Geometri



Prov. Roma

N. 07368

Scheda n. 1

Scala 1:200

ABITAZIONE

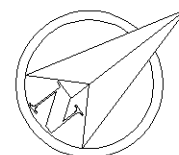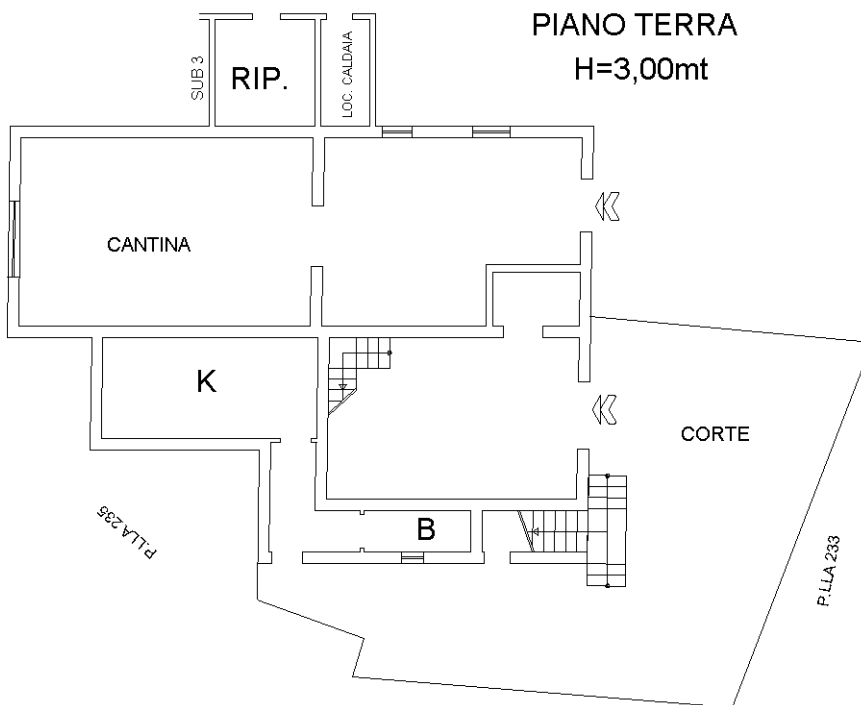

Ultima planimetria in atti