PROGETTO

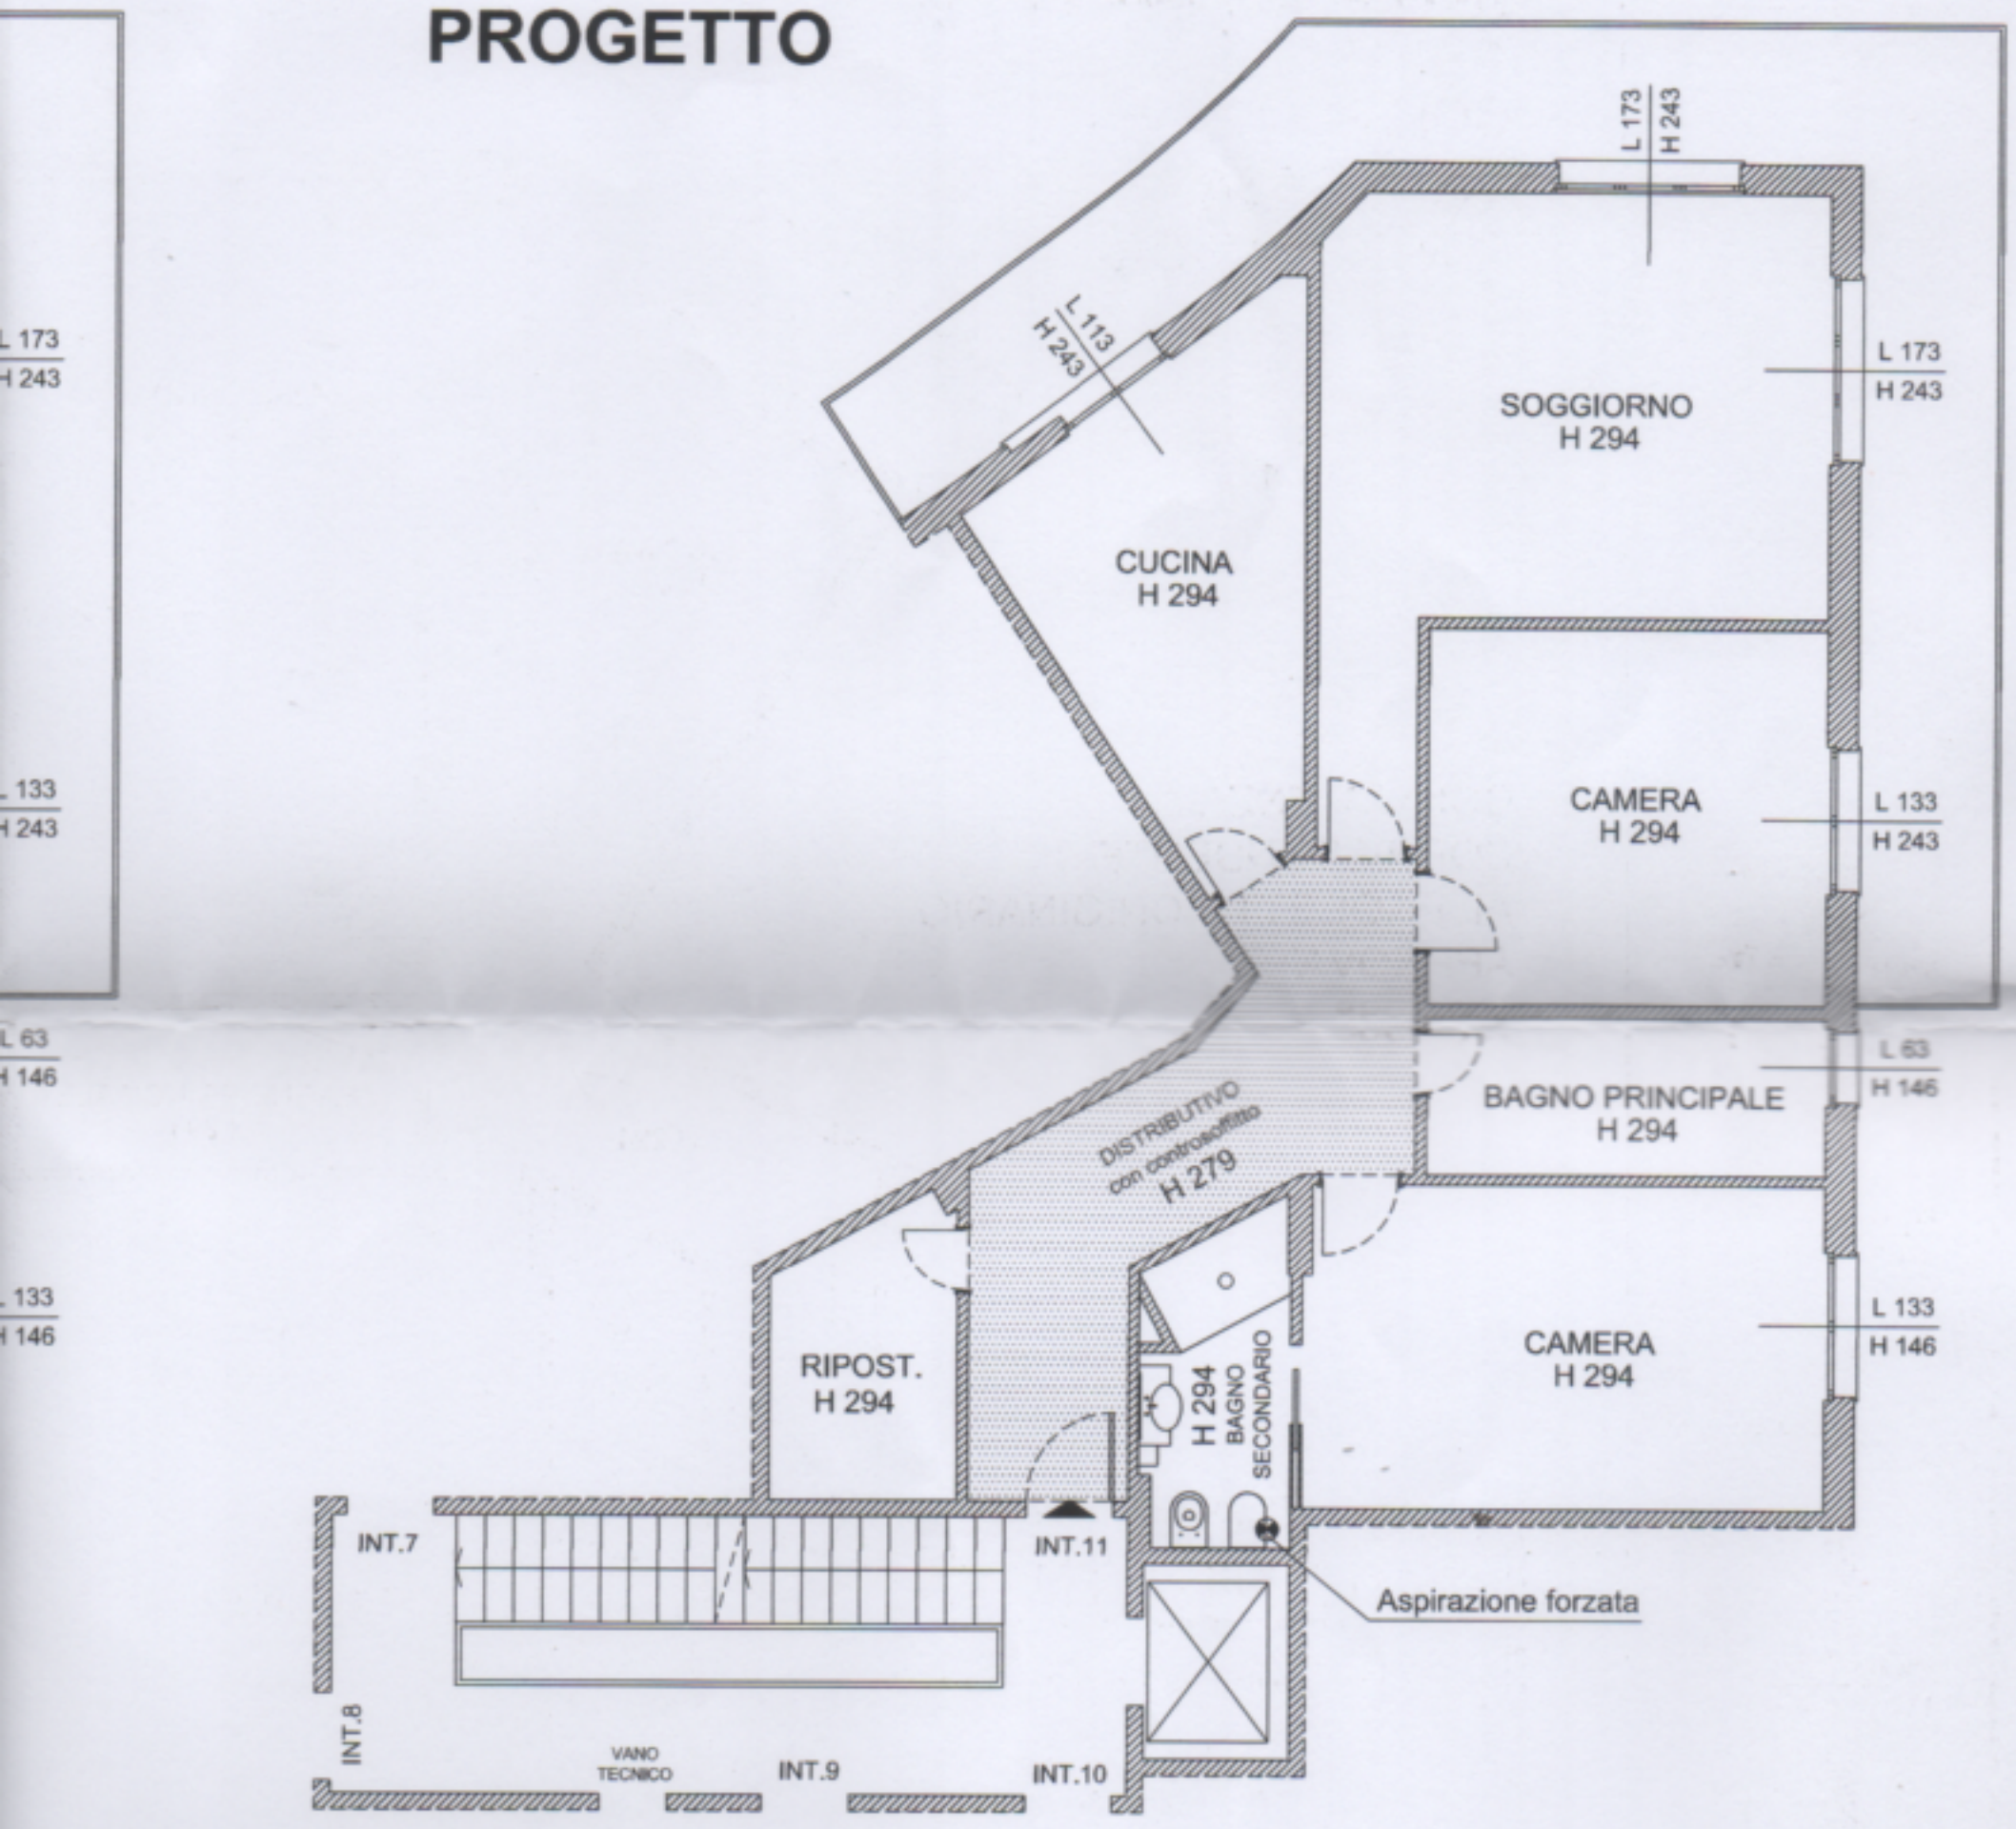
L 173
H 243
L 113
H 243
SOGGIORNO
H 294
L 173
H 243
CUCINA
H 294
CAMERA
H 294
L 133
H 243
L 63
H 146
BAGNO PRINCIPALE
H 294
DISTRIBUTIVO
con controsoffitto
H 279
RIPOST.
H 294
H 294
BAGNO
SECONDARIO
CAMERA
H 294
L 133
H 146
INT.7
INT.11
Aspirazione forzata
INT.8
VANO
TECNICO
INT.9
INT.10