

**Agenzia del Territorio  
CATASTO FABBRICATI  
Ufficio Provinciale di  
Milano**

Dichiarazione protocollo n. MI0869377 del 12/10/2007

Planimetria di u.i.u. in Comune di Milano

Via Tortona

civ. 26

Identificativi Catastali:

Sezione:

Foglio: 472

Particella: 249

Subalterno: 23

Compilata da:

Biolcati Rinaldi Massimiliano

Iscritto all'albo:

Architetti

Prov. Milano


N. 8516

Scheda n. 1

Scala 1:200

## PIANO SECONDO

H. = 3,05

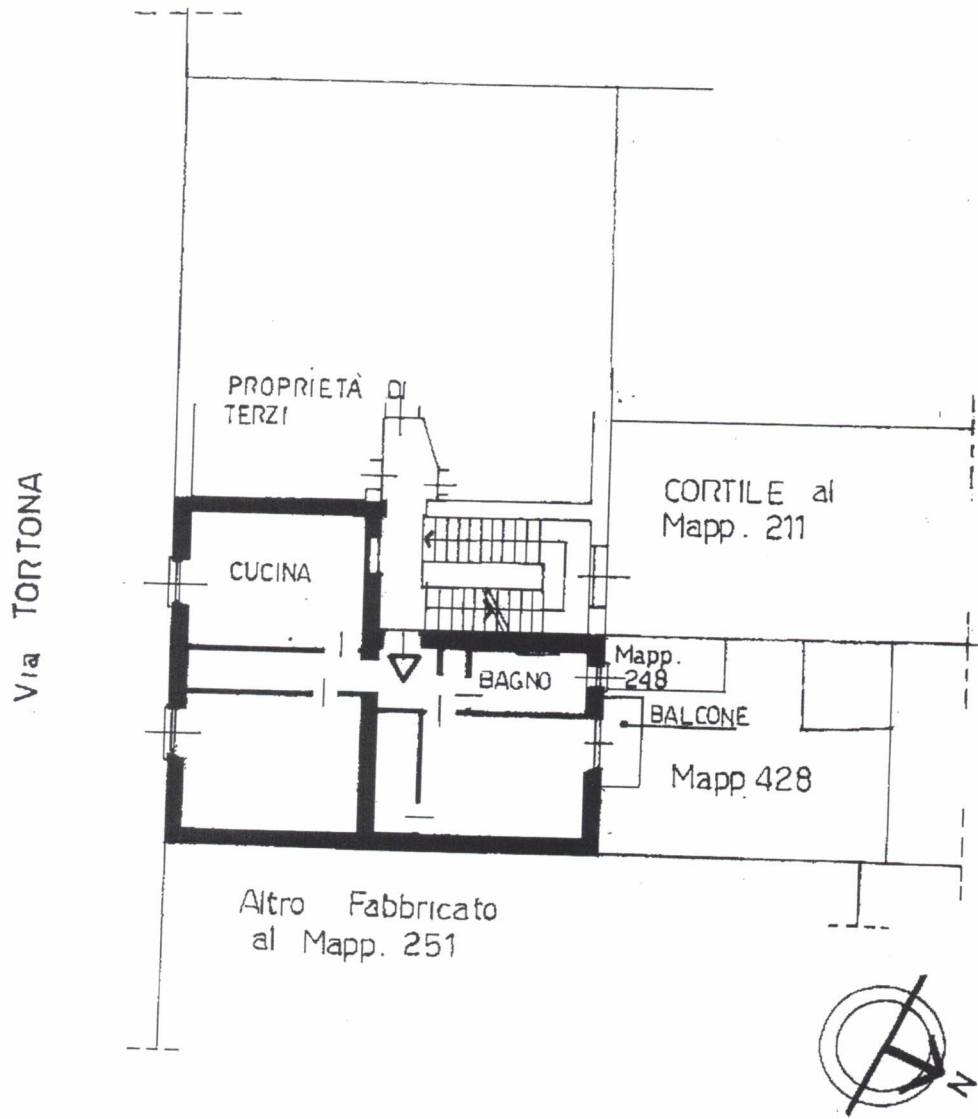

Ultima planimetria in atti

Data: 18/06/2024 - n. T434998 - Richiedente: MCNLCU80D14F080X

Totale schede: 1 - Formato di acquisizione: A4(210x297) - Formato stampa richiesto: A4(210x297)

Catasto dei Fabbricati - Situazione al 18/06/2024