

**Agenzia del Territorio
CATASTO FABBRICATI
Ufficio Provinciale di
Varese**

Dichiarazione protocollo n. VA0297858 del 21/12/2006

Planimetria di u.i.u. in Comune di Tradate

Via Pasteur Louis

civ. SNC

Identificativi Catastali:

Sezione: AB
Foglio: 16
Particella: 7137
Subalterno: 502

Compilata da:
Tellatin Grazia Maria
Iscritto all'albo:
Geometri


Prov. Varese

N. 2518

Scheda n. 1


Scala 1:200

ALLEGATO B

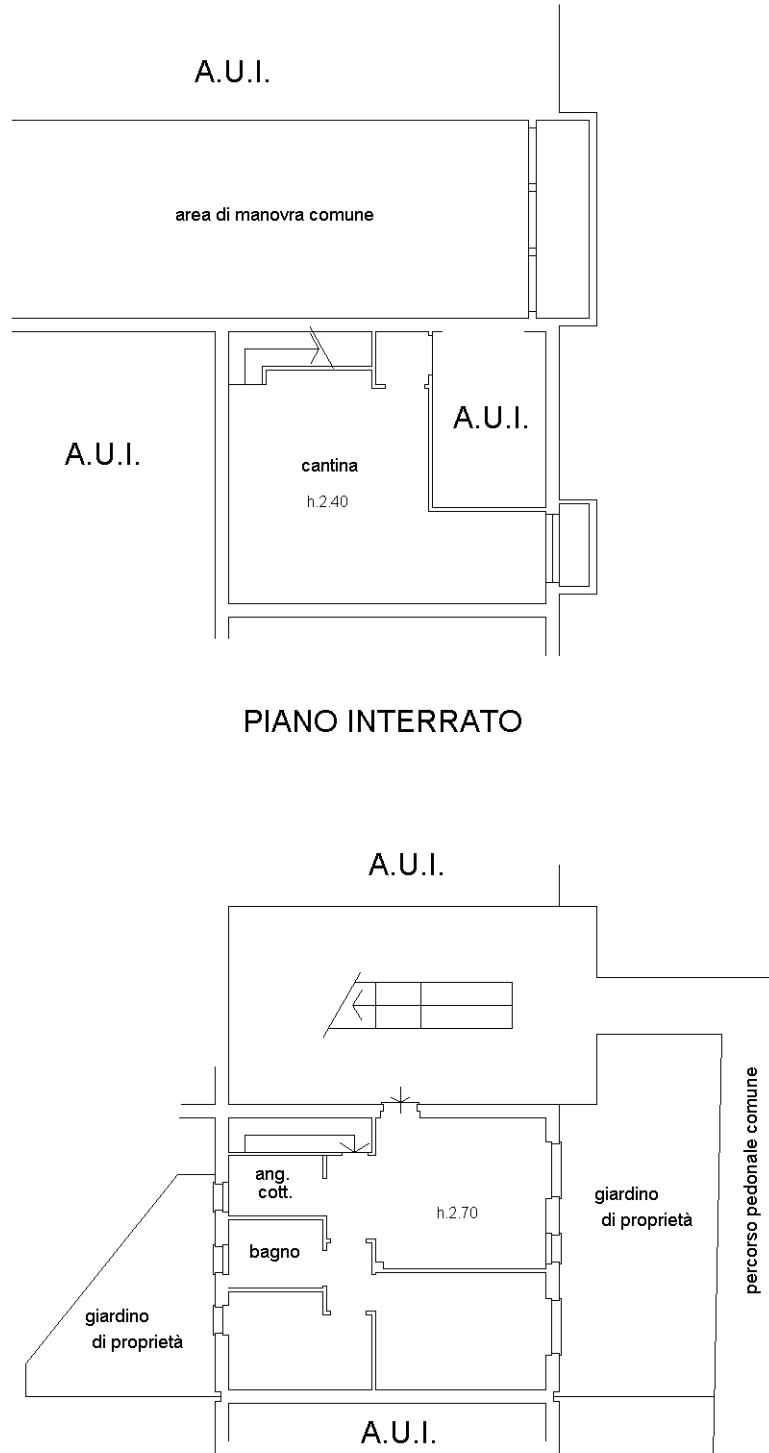

PIANO INTERRATO

PIANO TERRA

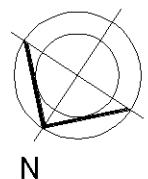

Ultima planimetria in atti



**Agenzia del Territorio
CATASTO FABBRICATI
Ufficio Provinciale di
Varese**

Dichiarazione protocollo n. VA0297858 del 21/12/2006

Planimetria di u.i.u. in Comune di Tradate

Via Pasteur Louis

civ. SNC

Identificativi Catastali:

Sezione: AB

Foglio: 16

Particella: 7137

Subalterno: 539

Compilata da:

Tellatin Grazia Maria

Iscritto all'albo:


Geometri

Prov. Varese


N. 2518

Scheda n. 1

Scala 1:200

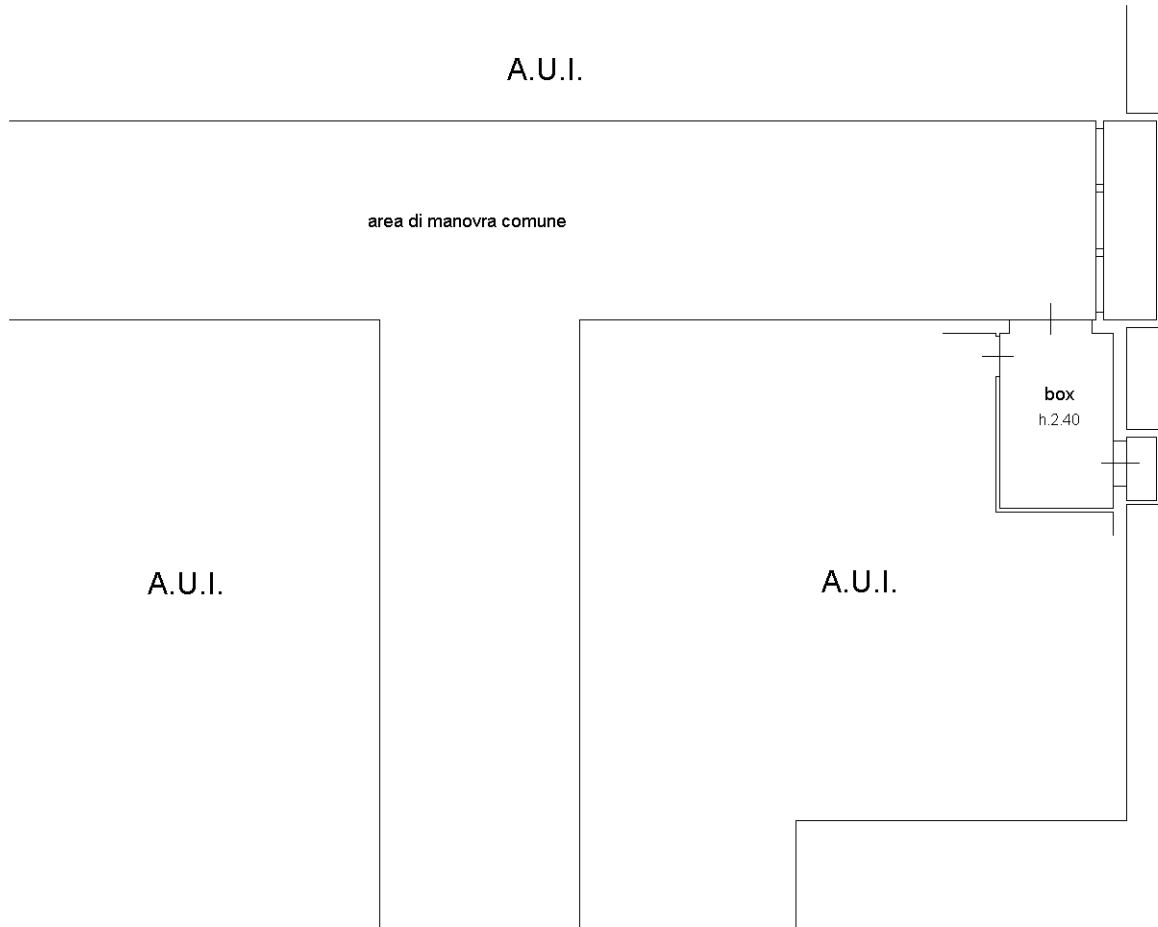

PIANO INTERRATO

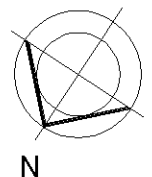

Ultima planimetria in atti

Catasto dei Fabbricati - Situazione al 10/01/2025 - Comune di TRADATE(L.319) - < Sez. urbana AB - Foglio 16 - Particella 7137 - Subalterno 539 >
Firmato D:\P\REDAZIONE\BIBLIOTECA\BIBLIOTECA\SRUBAPEC S.P.A. NG CA 3 Serial#: 7ad5f6ccab10d3a701f7c582f435e245

