


**Agenzia delle Entrate  
CATASTO FABBRICATI  
Ufficio Provinciale di  
Milano**

Dichiarazione protocollo n. _____ del _____	
Comune di Milano	
Via Gerolamo Cardano _____ civ. 8	
Identificativi Catastali:	Compilata da: Facchinetti Claudio
Sezione:	Isoritto all'albo: Geometri.
Foglio: 267	Prov. Milano
Particella: 73	N. 11164
Subalterno: 849	

Planimetria	
Scheda n. 1	Scala 1:200

**PIANO PRIMO - h 2,90 m**

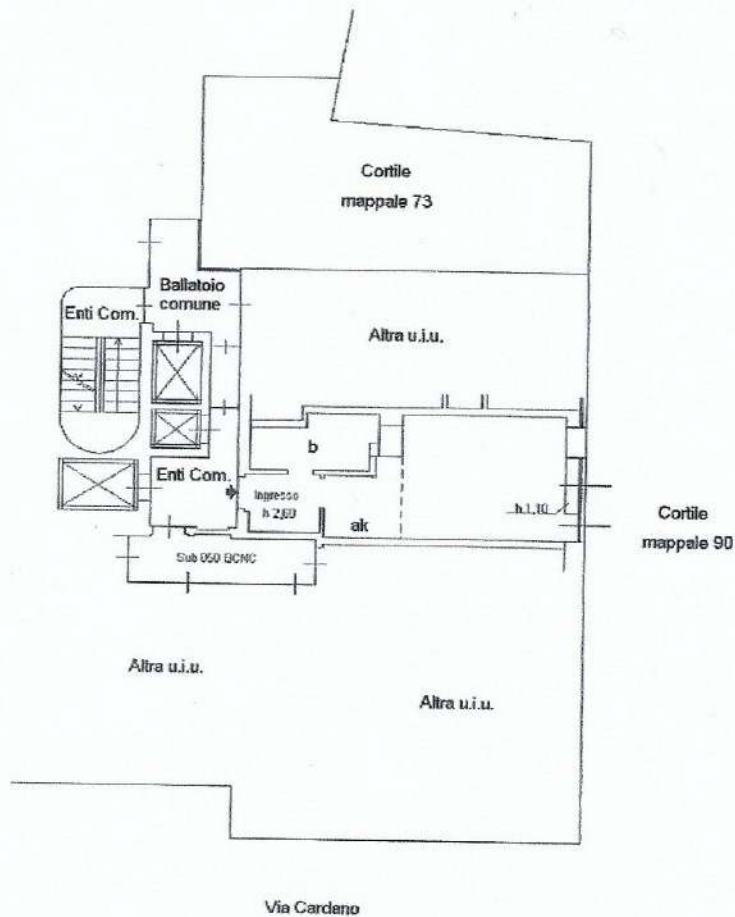

Nord





Ufficio Provinciale di Milano - Territorio  
Servizi Catastali

# Visura per immobile

Situazione degli atti informatizzati al 08/06/2021

Data: 08/06/2021 - Ora: 11.45.35 Fine

Visura n.: T189432 Pag: 1

Dati della richiesta		Comune di MILANO ( Codice: F205)	
Catasto Fabbricati		Provincia di MILANO	
Unità Immobiliare		Foglio: 267 Particella: 73 Sub.: 849	

N.	DATI IDENTIFICATIVI				DATI DI CLASSAMENTO				DATI DERIVANTI DA			
	Sezione Urbana	Foglio	Particella	Sub	Zona Cens.	Micro Zona	Categoria	Classe		Consistenza	Superficie Catastale	Rendita
1		267	73	849	2		A/3	4	2 vani	Totale: 34 m <sup>2</sup> Totale escluse aree scoperte** : 34 m <sup>2</sup>	Euro 273,72	VARIAZIONE del 04/06/2021 protocollo n. MI0165110 in atti dal 07/06/2021 FRAZ. CON CAMBIO DI DESTINAZIONE (n. 54213-1/2021)
Indirizzo Annotazioni												
VIA GEROLAMO CARDANO n. 8 piano: I; classamento e rendita proposti (D.M. 701/94)												

## INTESTATO

N.	ERA S.R.L. con sede in MILANO	DATI ANAGRAFICI	CODICE FISCALE	DIRITTI E ONERI REALI
1			08841040960*	(1) Proprietà per 1/1

Mappati Terreni Correlati

Codice Comune F205 - Sezione - Foglio 267 - Particella 73

Unità immobiliari n. 1

Tributi erariali: Euro 0,90

Visura telematica

\* Codice Fiscale Validato in Anagrafe Tributaria

\*\* Si intendono escluse le "superfici di balconi, terrazzi e aree scoperte pertinenziali e accessorie, comunicanti o non comunicanti" (cfr. Provvedimento del Direttore dell'Agenzia delle Entrate 29 marzo 2013).