

Agenzia delle Entrate
CATASTO FABBRICATI
Ufficio Provinciale di
Cagliari

Dichiarazione protocollo n. CA0100014 del 13/08/2019

Planimetria di u.i.u. in Comune di Quartucciu

Via Raffaele Piras

civ. 5-7-9

Identificativi Catastali:

Sezione:

Foglio: 9

Particella: 169

Subalterno: 1

Compilata da:

Locci Carla

Iscritto all'albo:

Ingegneri



Prov. Cagliari

N. 7685

Scheda n. 1

Scala 1:200

PIANO TERRA
h ml 3.84

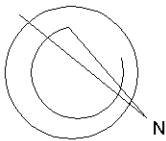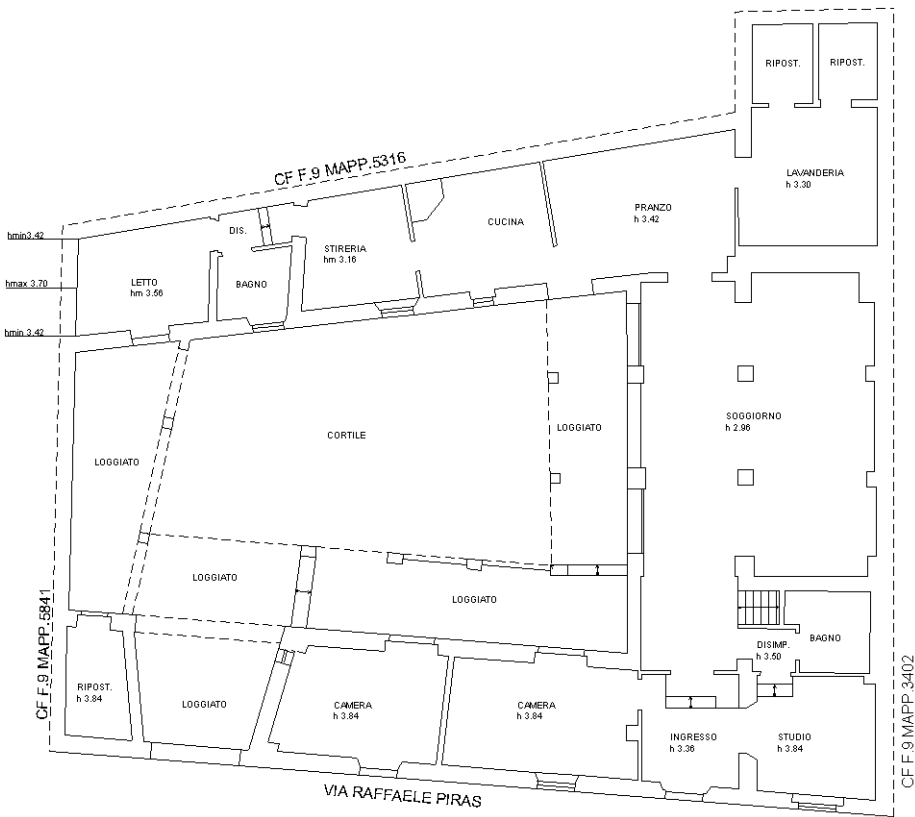

ORIENTAMENTO

Ultima planimetria in atti

Agenzia delle Entrate
CATASTO FABBRICATI
Ufficio Provinciale di
Cagliari

Dichiarazione protocollo n. CA0100014 del 13/08/2019

Planimetria di u.i.u. in Comune di Quartucciu

Via Raffaele Piras

civ. 5-7-9

Identificativi Catastali:

Sezione:

Foglio: 9

Particella: 169

Subalterno: 1

Compilata da:

Locci Carla

Iscritto all'albo:

Ingegneri



Prov. Cagliari

N. 7685

Scheda n. 2

Scala 1:200

PIANO PRIMO
h ml 4,08

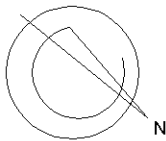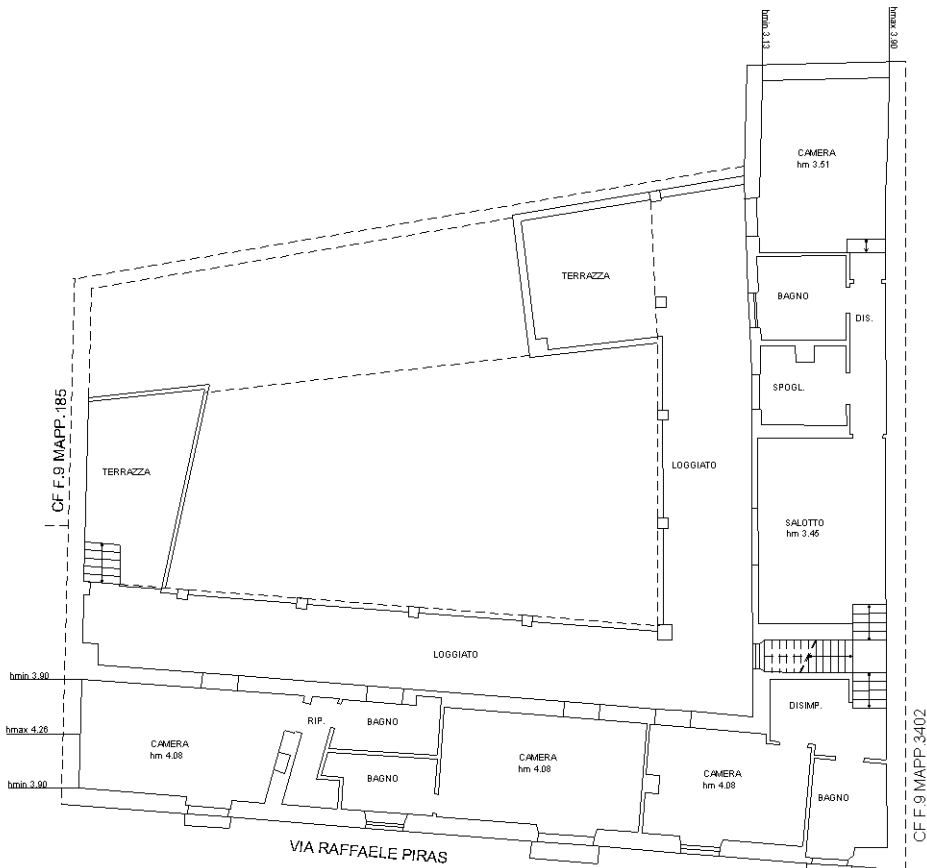

ORIENTAMENTO

Ultima planimetria in atti