

MODULARIO
F. rig. rend. 497



MINISTERO DELLE FINANZE

DIREZIONE GENERALE DEL CATASTO E DEI SERVIZI TECNICI ERARIALI

NUOVO CATASTO EDILIZIO URBANO

(R. DECRETO-LEGGE 13 APRILE 1939, N. 857)


MOD. B (Nuovo Catasto Edilizio Urbano)

Lire
150

Planimetria dell'immobile situato nel Comune di TELESE Via MANZONI

Ditta PARCO REGINA DELLE ROSE LOOP. A.R.L.

Allegata alla dichiarazione presentata all'Ufficio Tecnico Erariale di BENEVENTO

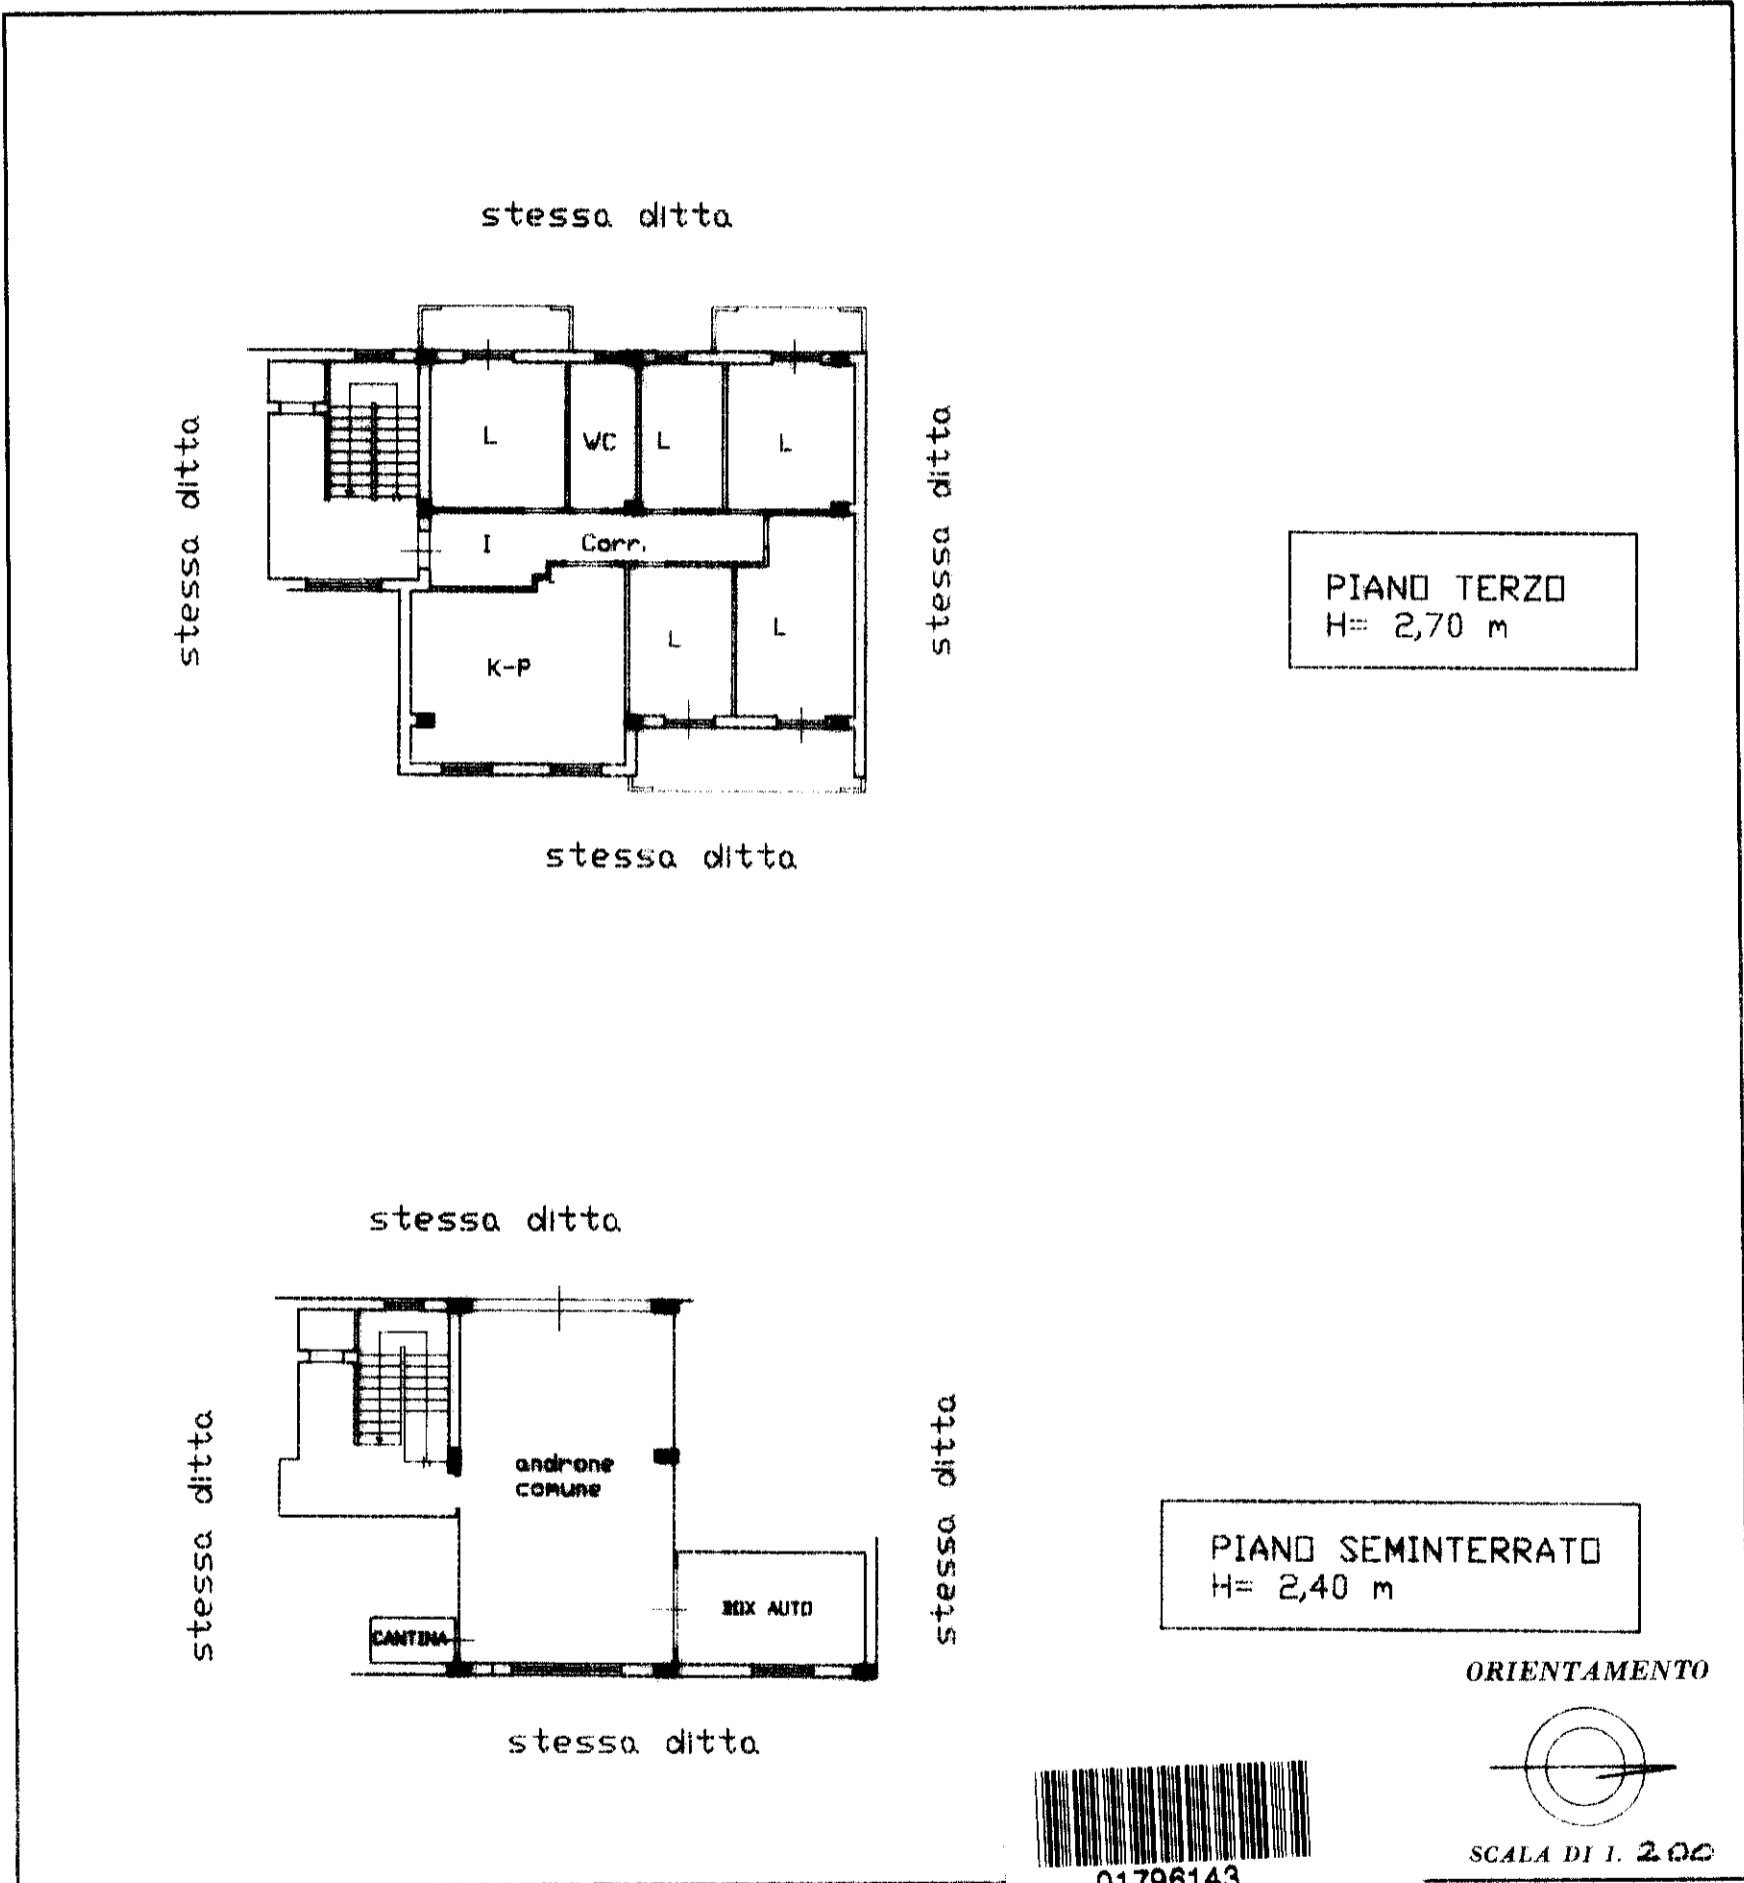

SPAZIO RISERVATO PER LE ANNOTAZIONI D'UFFICIO	
DATA	19/08/2025
PROT. N°	185/19
	F. 18 n. 300/19

Compilata dal **ING. PASQUALE GIAGLIA**
 (Titolo, nome e cognome del tecnico)
 Iscritto all'Albo de **INGEGNERI**
 della Provincia di **BENEVENTO**
 DATA **16-12-1992**
 Firma: *Ing. Pasquale Giaglia*

