


RENDITA €660,61, A/2 CLASSE 3

MINISTERO DELLE FINANZE  
 DIREZIONE GENERALE DEL CATASTO E DEI SERVIZI TECNICI ERARIALI  
**NUOVO CATASTO EDILIZIO URBANO**  
 Planimetria dell'immobile situato nel Comune di MONTE ARGENTARIO Via PANDRAMICA  
 Data FERTALE SECONDIRINA n. 29 ad. Angeli (FR) il 29-10-1971  
 Allegata alla dichiarazione presentata all'Ufficio Tecnico Erariale di GROSSETO

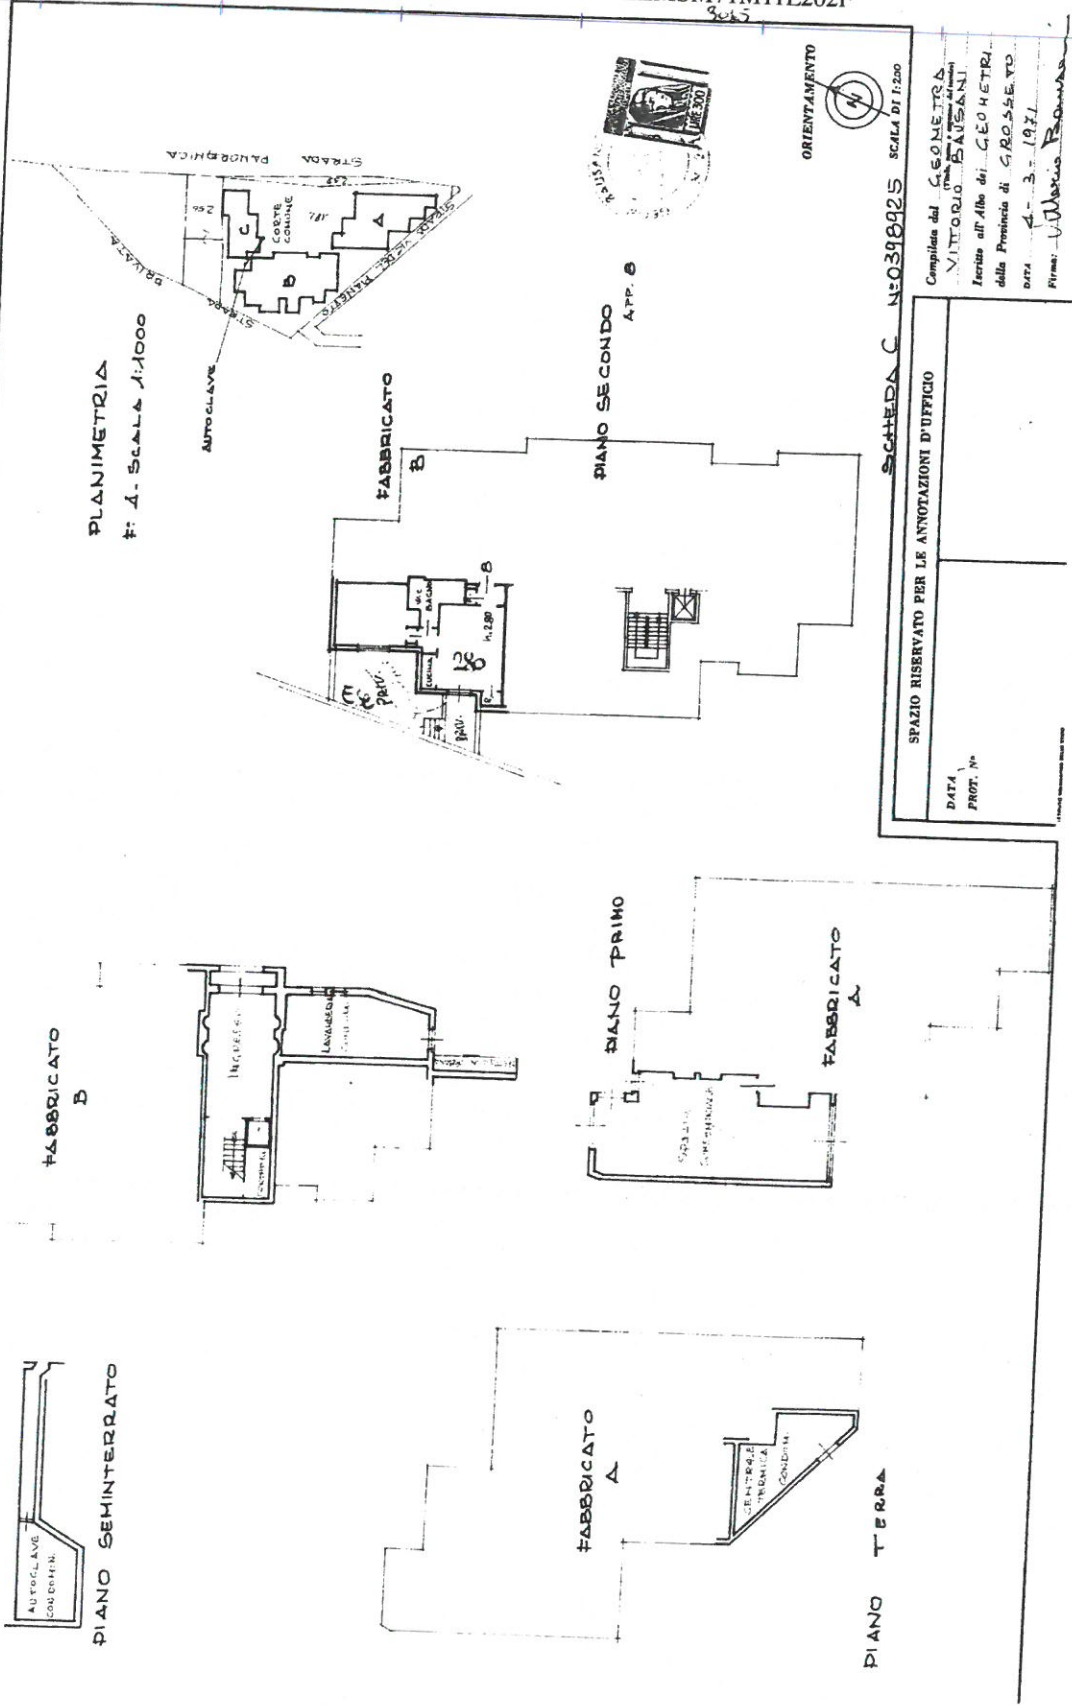

Ultima planimetria in atti