

Agenzia del Territorio
CATASTO FABBRICATI
Ufficio Provinciale di
Novara

Dichiarazione protocollo n. NO0278588 del 20/12/2011

Planimetria di u.i.u. in Comune di Carpignano Sesia

Via Camillo Cavour

civ. 25

Identificativi Catastali:

Sezione:

Foglio: 18

Particella: 50

Subalterno: 17

Compilata da:
Grignola Piero


Iscritto all'albo:
Geometri

Prov. Novara


N. 2145

Scheda n. 1

Scala 1:200

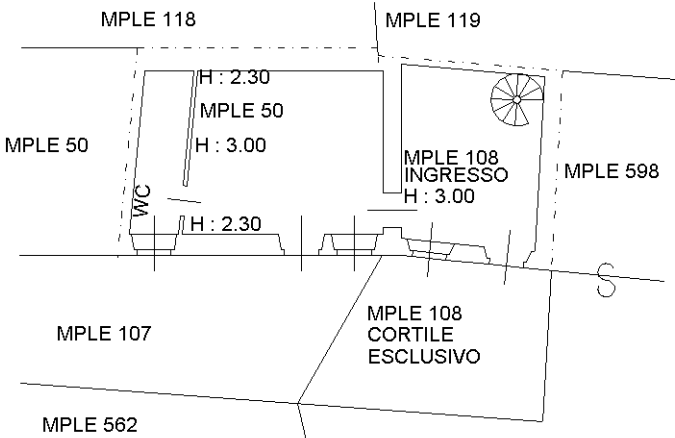

PIANO TERRA

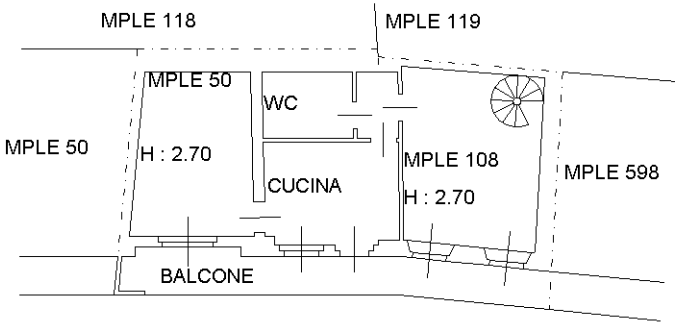

PRIMO PIANO

