

MODULARIO  
F. - Cat. S. T. - 366



MINISTERO DELLE FINANZE  
DIREZIONE GENERALE DEL CATASTO E DEI SERVIZI TECNICI ERARIALI


Mod. A (Nuovo Catasto Edilizio Urbano)

# NUOVO CATASTO EDILIZIO URBANO

Lire 30

(R. DECRETO-LEGGE 13 APRILE 1939, N. 652)

Planimetria dell'immobile situato nel Comune di MODENA Via Medaglie d'Oro 28  
Ditta Bruno e Franco Ansaloni  
Allegata alla dichiarazione presentata all'Ufficio Tecnico Erariale di MODENA

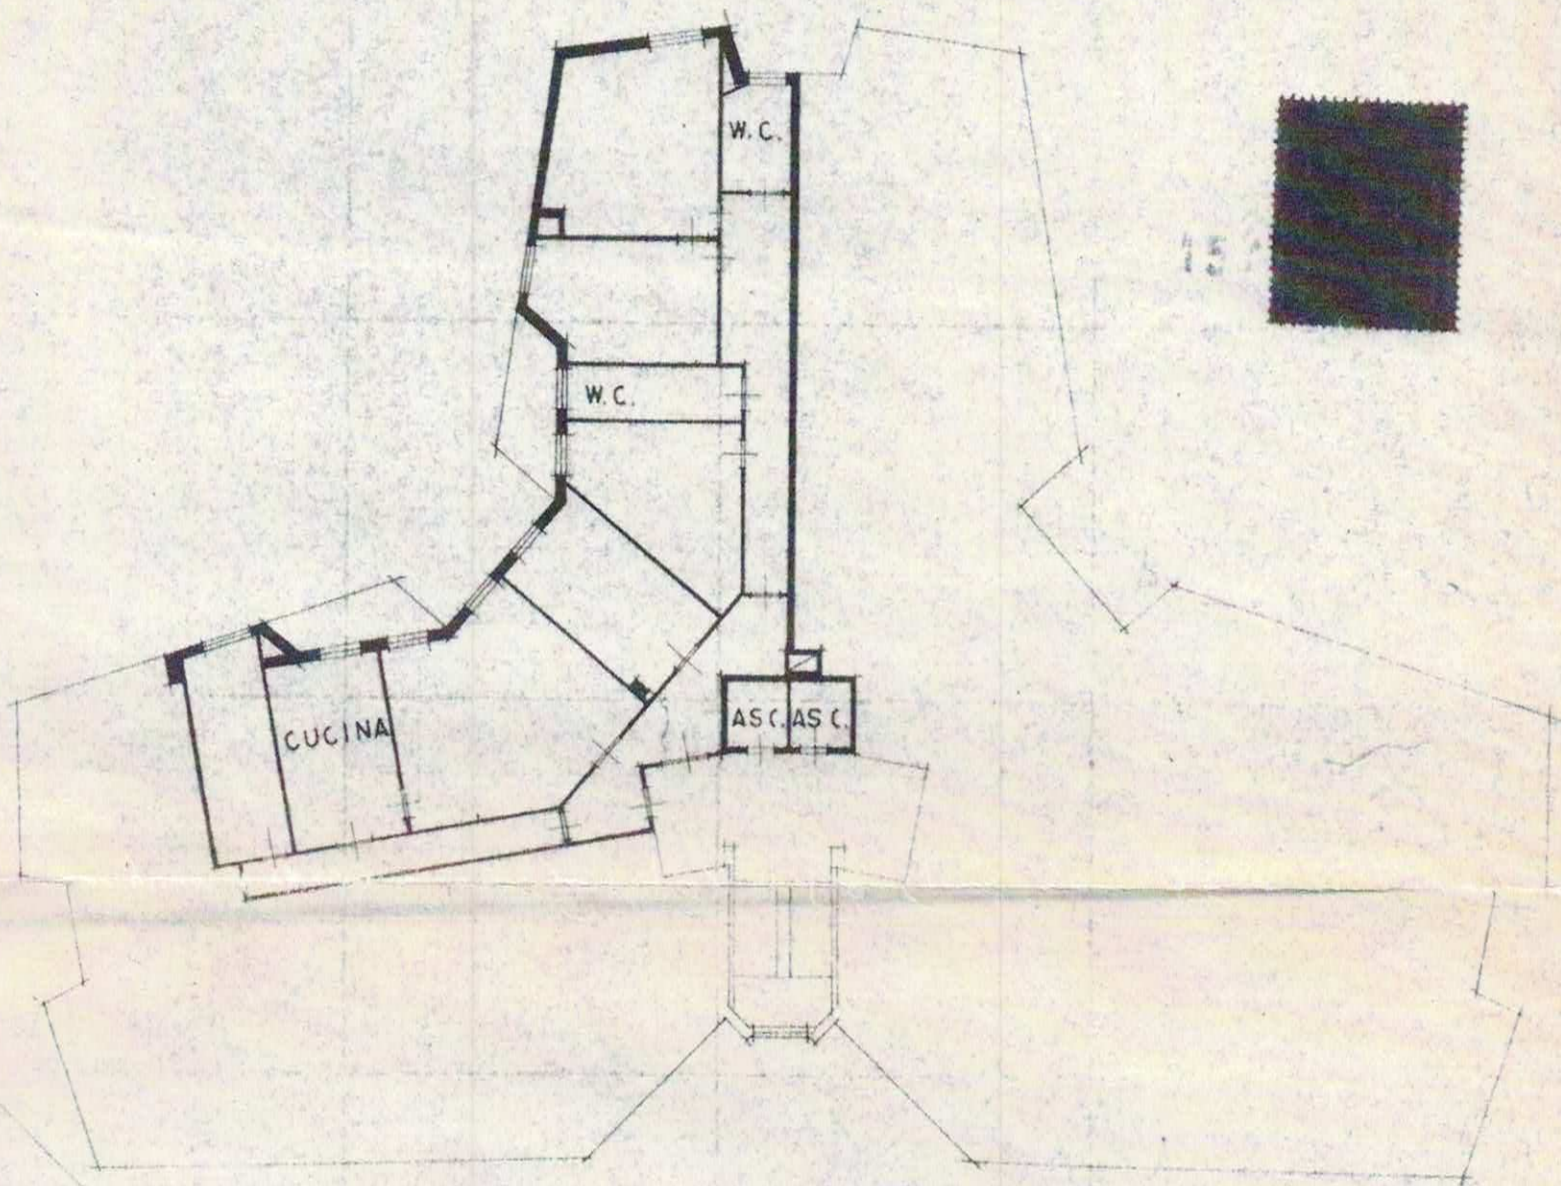

PIANO TERZO H=300

ORIENTAMENTO



SCALA DI 1:200

SPAZIO RISERVATO PER LE ANNOTAZIONI D'UFFICIO	
DATA	
PROT. N°	

Compilata dal Geom.  
 (Titolo, nome e cognome del tecnico)  
**Fransco Ansaloni**  
 Iscritto all'Albo dei Geometri  
 della Provincia di MODENA  
 DATA: 15 - 4 - 65  
 Firma: *Fransco Ansaloni*