

ELABORATO PLANIMETRICO

Compilato da:
Bersani Paolo

Iscritto all'albo:
Geometri

Prov. Rimini N. 705

**Agenzia del Territorio
CATASTO FABBRICATI
Ufficio Provinciale di
Rimini**


Comune di Rimini

Sezione: Foglio: 101 Particella: 18


Protocollo n. del
Tipo Mappale n. 939 del 05/01/2006

Dimostrazione grafica dei subalterni

Scala 1 : 500

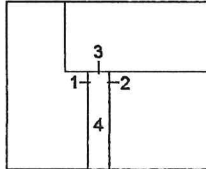


PIANO PRIMO

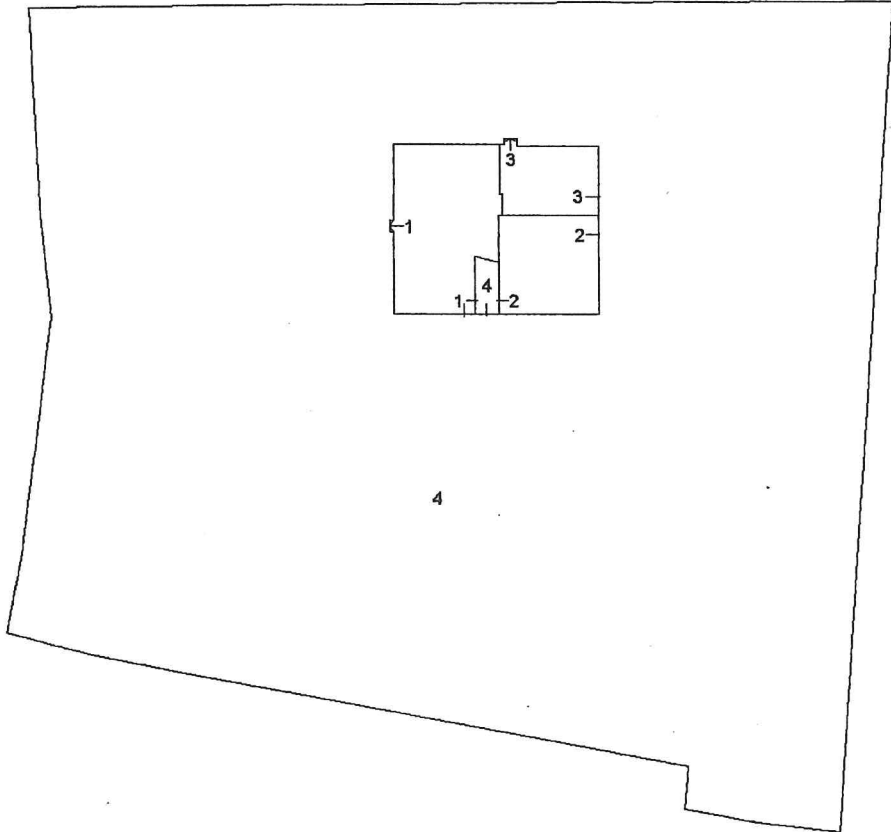

PIANO TERRA

ORIENTAMENTO

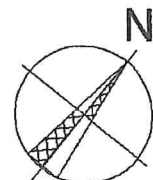


**Agenzia del Territorio
CATASTO FABBRICATI
Ufficio Provinciale di
Rimini**

Dichiarazione protocollo n. _____ del _____
 Planimetria di u.i.u. in Comune di Rimini
 Via Montefiorino _____ civ. 16/M


Identificativi Catastali:
 Sezione:
 Foglio: 101
 Particella: 18
 Subalterno: 1

Compilata da:
 Bersani Paolo
Iscritto all'albo:
 Geometri
 Prov. Rimini N. 705

Scheda n. 1 Scala 1:200

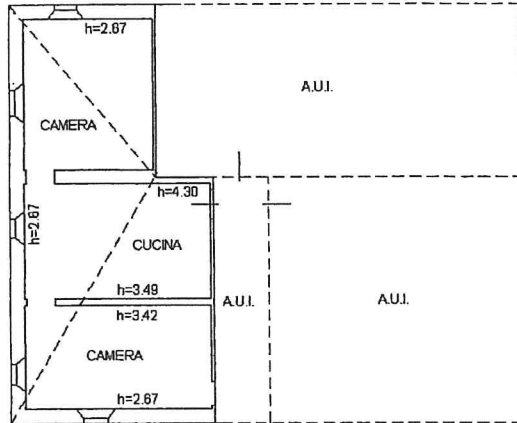


PIANO PRIMO
 H.Var. (2.67-4.30 m.)

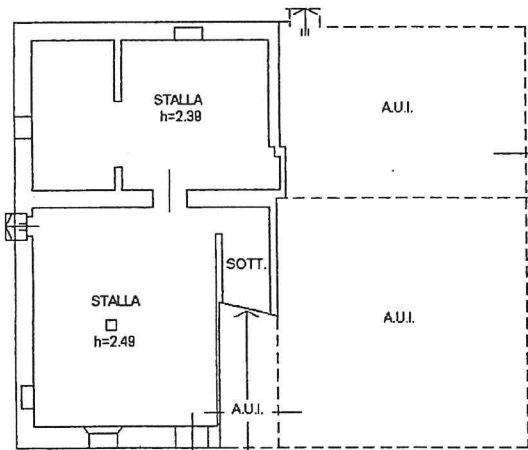

PIANO TERRA
 H.Var. (2.39-2.49 m.)


ORIENTAMENTO

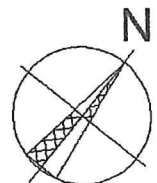


**Agenzia del Territorio
CATASTO FABBRICATI
Ufficio Provinciale di
Rimini**

Dichiarazione protocollo n. _____ del _____	
Planimetria di u.i.u. in Comune di Rimini	
Via Montefiorino	civ. 16/M
Identificativi Catastali: Sezione: Foglio: 101 Particella: 18 Subalterno: 2	Compilata da: Bersani Paolo Iscritto all'albo: Geometri Prov. Rimini N. 705

Scheda n. 1 Scala 1:200

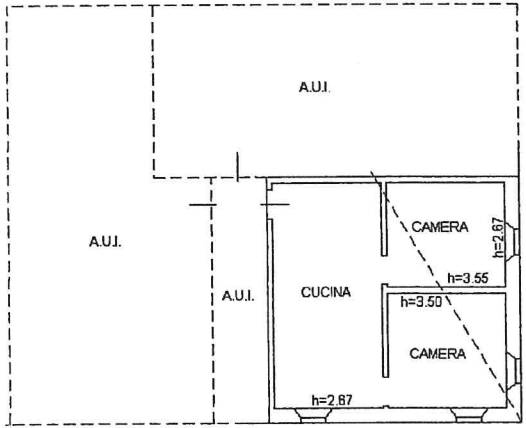

PIANO PRIMO
H.Var. (2.67-3.55 m.)

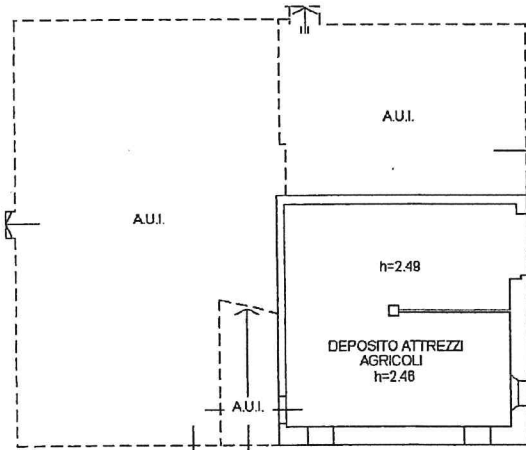

PIANO TERRA
H.Var. (2.46-2.49 m.)



**Agenzia del Territorio
CATASTO FABBRICATI
Ufficio Provinciale di
Rimini**

Dichiarazione protocollo n. _____ del _____

Planimetria di u.i.u. in Comune di Rimini

Via Montefiorino

civ. 16/M

Identificativi Catastali:

Sezione:

Foglio: 101

Particella: 18

Subalterno: 3

Compilata da:

Bersani Paolo

Iscritto all'albo:


Geometri

Prov. Rimini

N. 705


Scheda n. 1

Scala 1:200

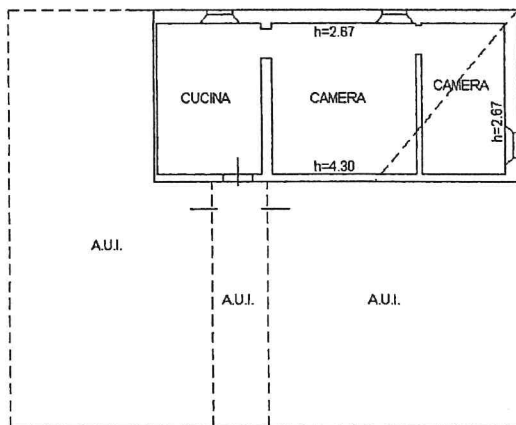

PIANO PRIMO

H.Var. (2.67-4.30 m.)

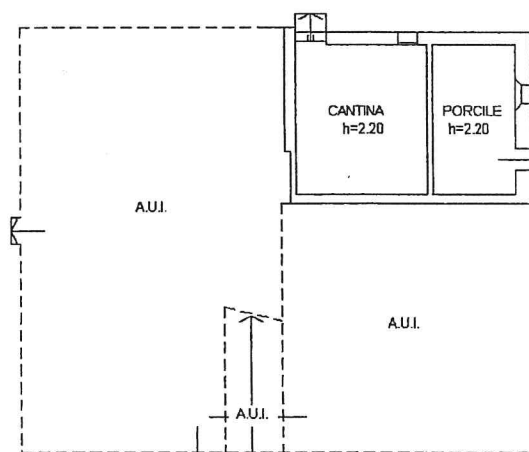

PIANO TERRA

H. 2.20 m.

ORIENTAMENTO

