


Comune di Santeramo in Colle
Via Don Primo Mazzolari n. 20, 26, 30 e 36

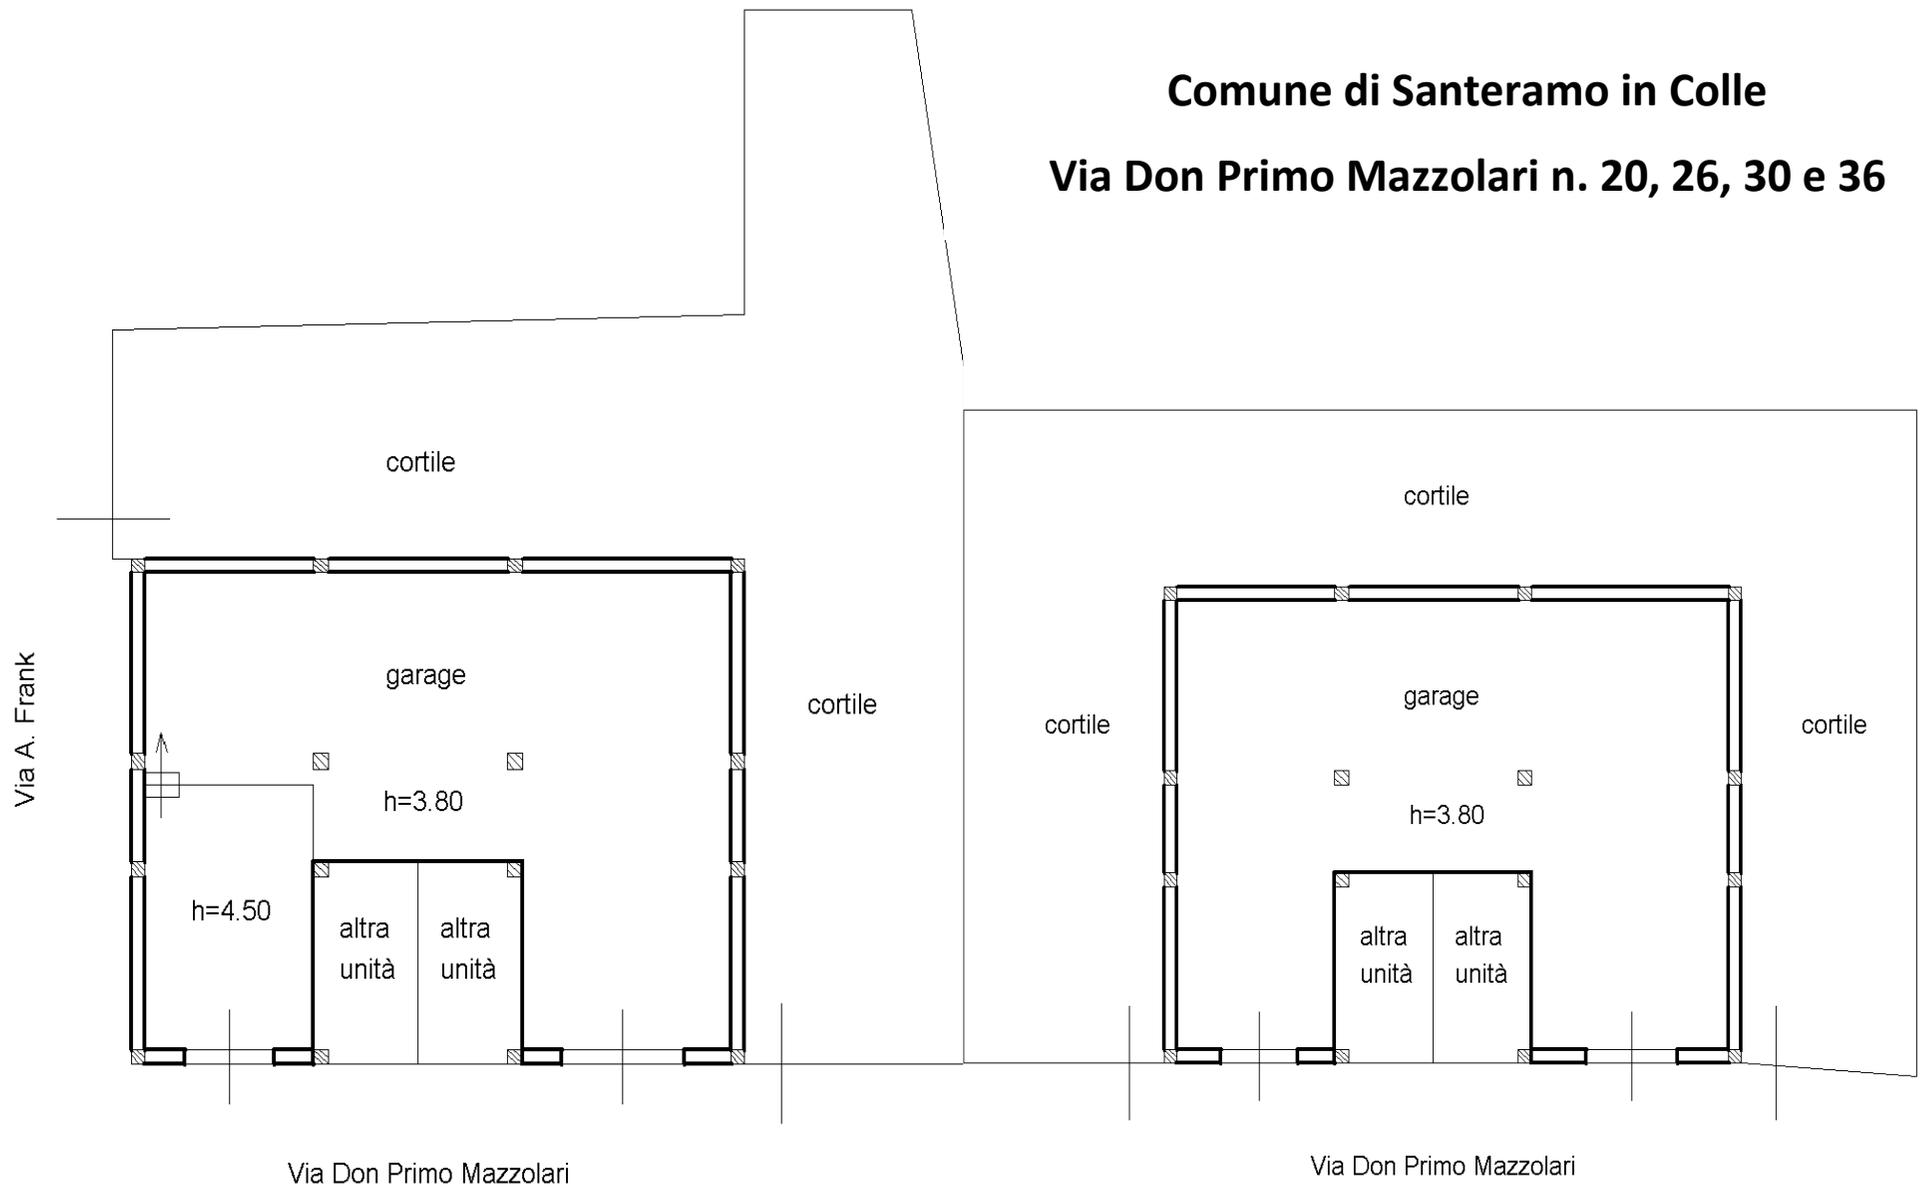

Planimetria locali uso garage con annessi cortili