


VIA DIEGARO PIEVESESTINA

P1B

B

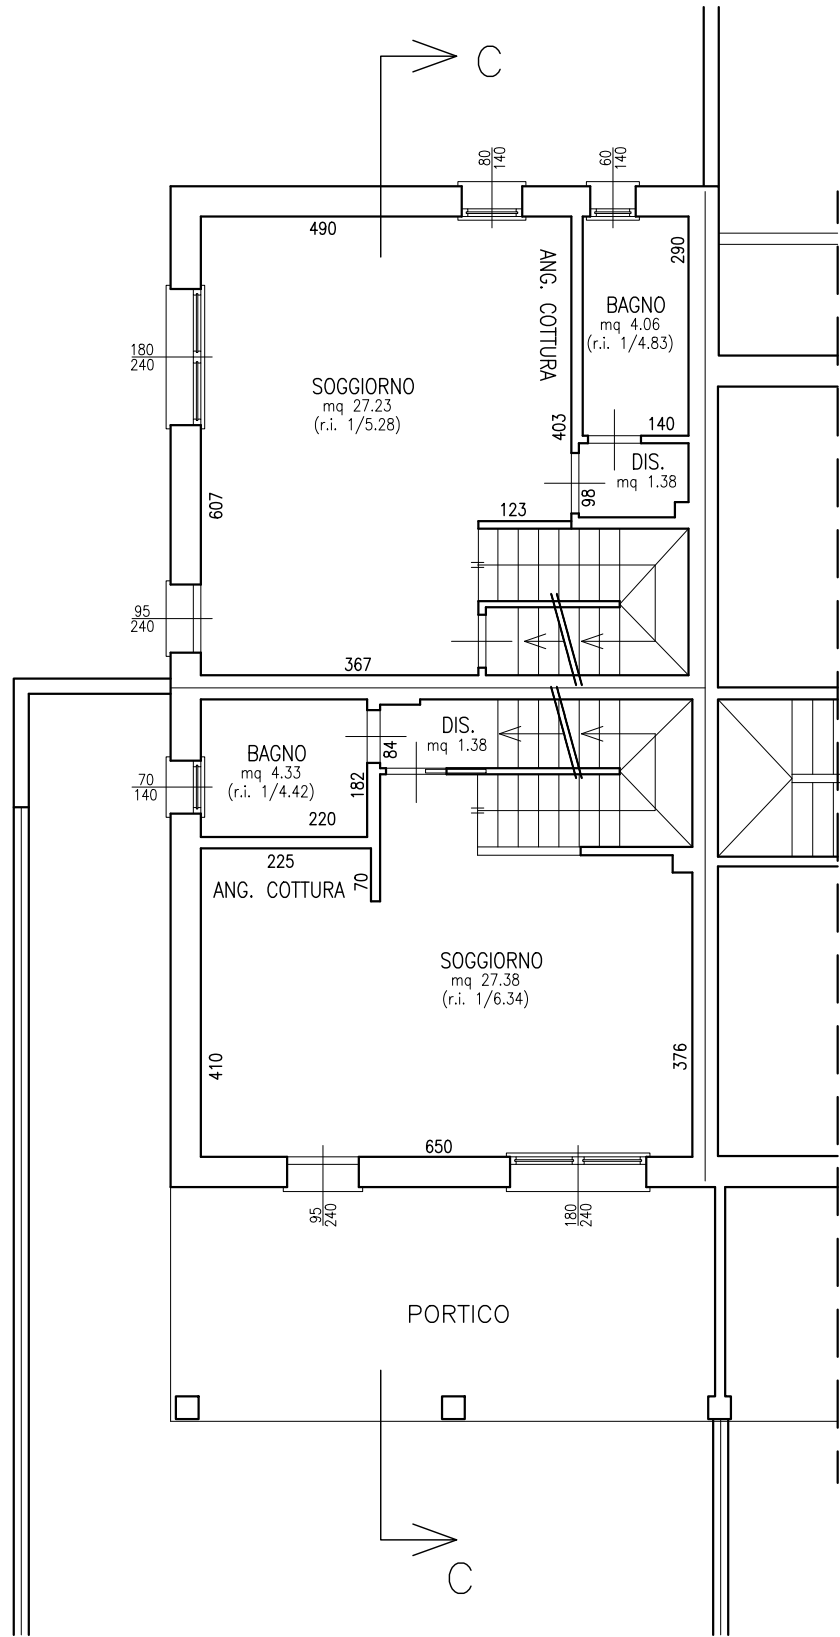


FABBRICATO B

ALTRA PROPRIETA'
PORZIONE DI FABBRICATO
CON ABITABILITA' PARZIALE
EAT 465/2011

(I rapporti di illuminazione ed areazione sono al netto di logge e portici in quanto fanno riferimento alla normativa in vigore nel 2009 epoca di approvazione del PdC)

NORD




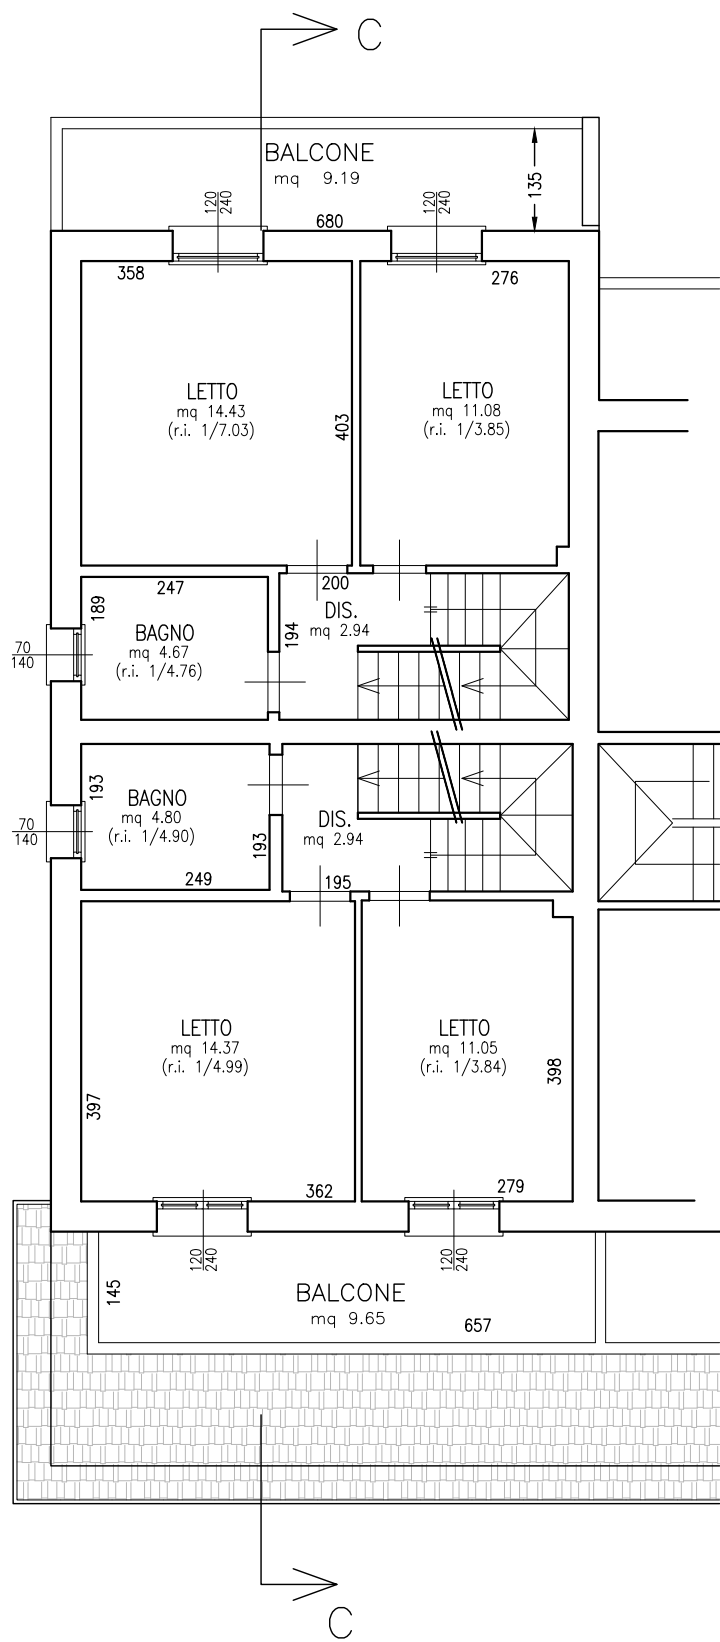

ALTRA PROPRIETA'
 PORZIONE DI FABBRICATO
 CON ABITABILITA' PARZIALE
 EAT 465/2011

FABBRICATO B

(I rapporti di illuminazione ed areazione sono al netto di logge e portici in quanto fanno riferimento alla normativa in vigore nel 2009 epoca di approvazione del PdC)

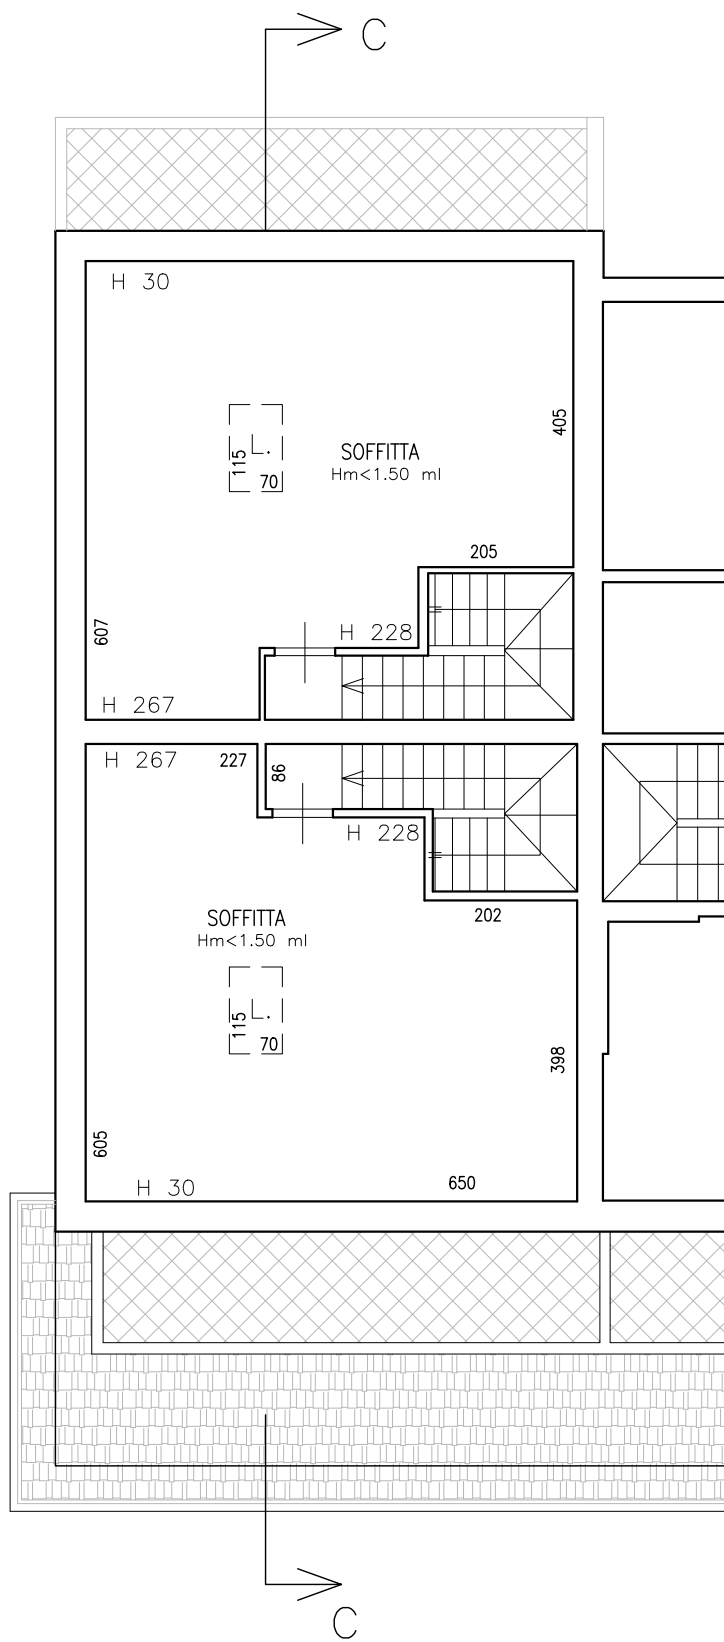

FABBRICATO B

ALTRA PROPRIETA'
 PORZIONE DI FABBRICATO
 CON ABITABILITA' PARZIALE
 EAT 465/2011

(I rapporti di illuminazione ed areazione sono al netto di logge e portici in quanto fanno riferimento alla normativa in vigore nel 2009 epoca di approvazione del PdC)