

Mod. A. (Nuovo Catasto Edilizio Urbano)

MINISTERO DELLE FINANZE

DIREZIONE GENERALE DEL CATASTO E DEI SERVIZI TECNICI ERARIALI

NUOVO CATASTO EDILIZIO URBANO


Lire 50

Planimetria dell'immobile situato nel Comune di **NOVOLI** Via **MARCHE ANGELA VIA PENBINO**
(R. DECRETO-LEGGI 12 APRILE 1968, N. 637)

Ditta **AURANTE GIUSEPPE & CANTONZE FRANCESCA**

Allegata alla dichiarazione presentata all'Ufficio Tecnico Erariale di **LECC E**

MODULARIO
F. C. S. T. 300

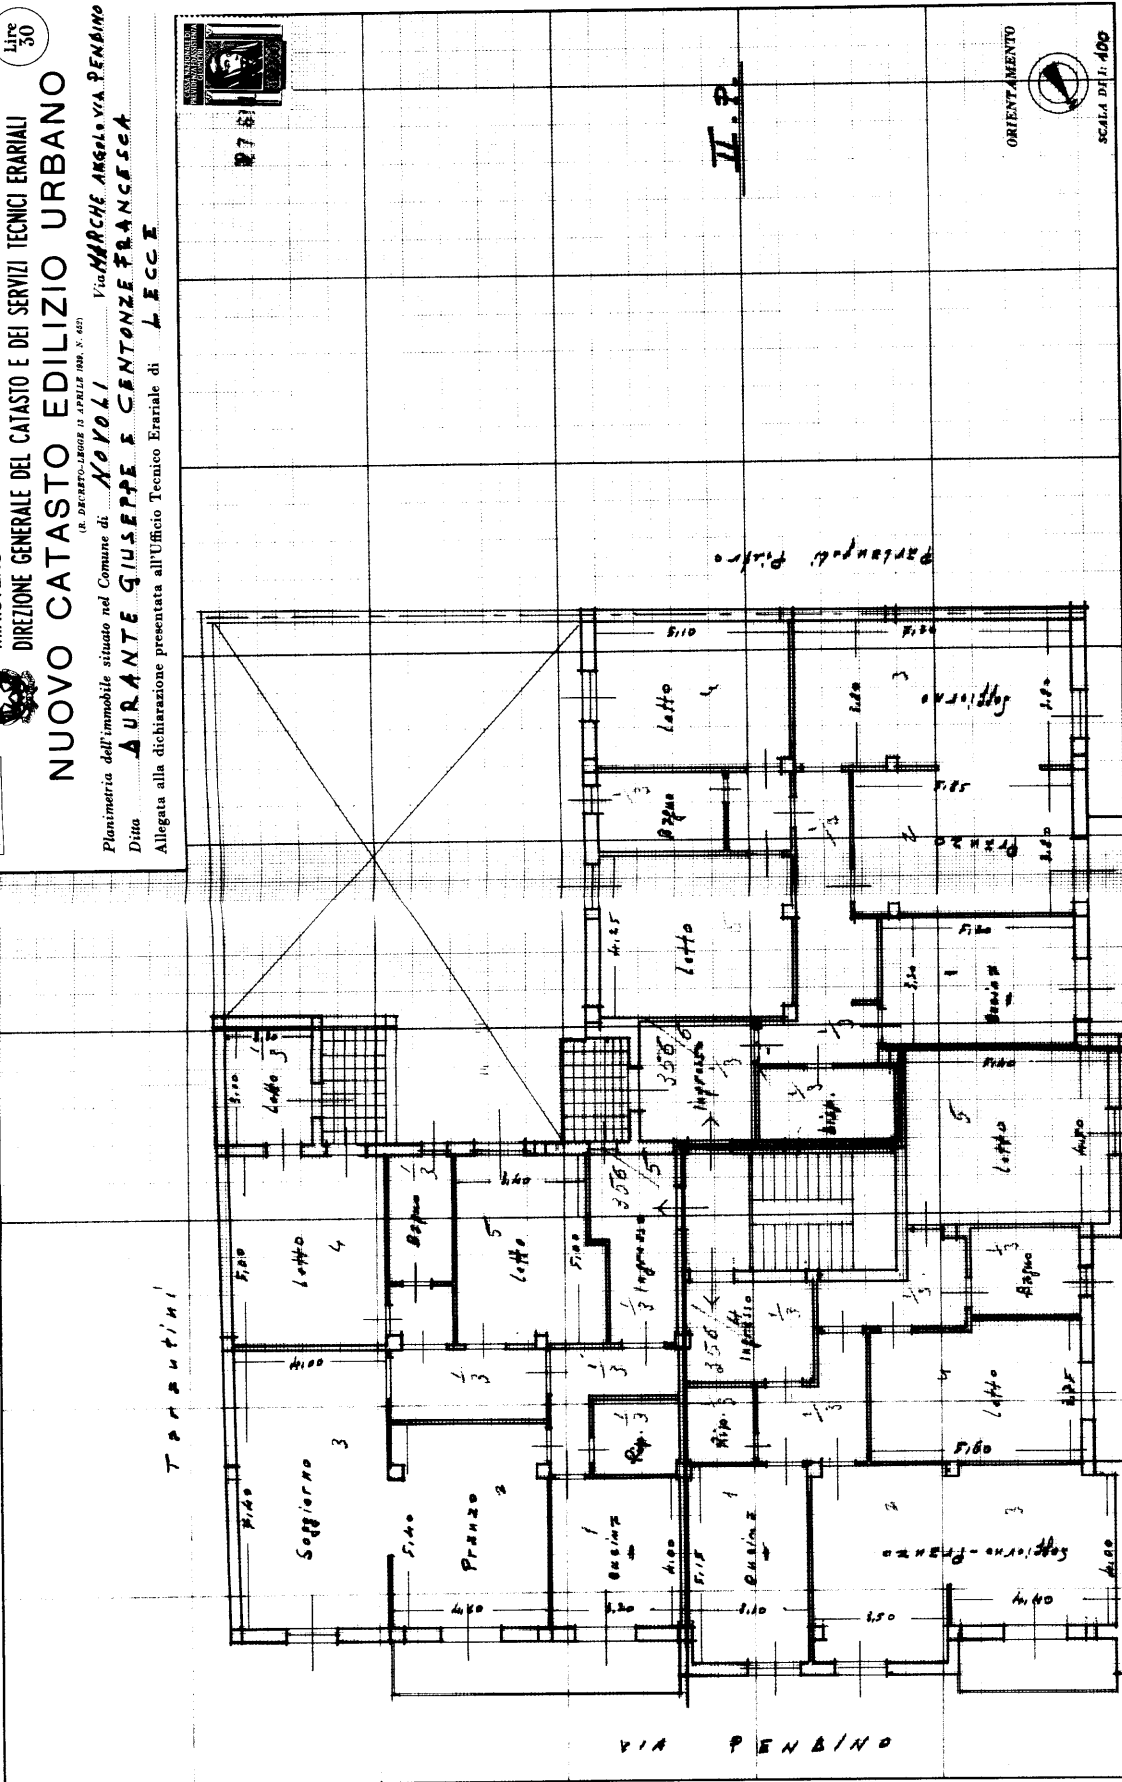

Completato dal **Geometra**
Le Pascale's Firmica
Iscritto all'Albo dei Geometri
della Provincia di **Lecco**
DATA **24-6-1972**
Firma: **[Signature]**

SPAZIO RISERVATO PER LE ANNOTAZIONI D'UFFICIO

DATA **27/06/1972**
PROF. N° **[Number]**