


la presente planimetria è indicativa e non impegnativa. le misure sono soggette alle normali tolleranze di cantiere. Materiali e manufatti possono essere variati ad insindacabile giudizio del progettista o del direttore dei lavori. Eventuali arredi od altri elementi sono riportati solo a titolo illustrativo e non fanno parte delle opere edificatorie da realizzare a carico dell'impresa.

PIANO QUARTO

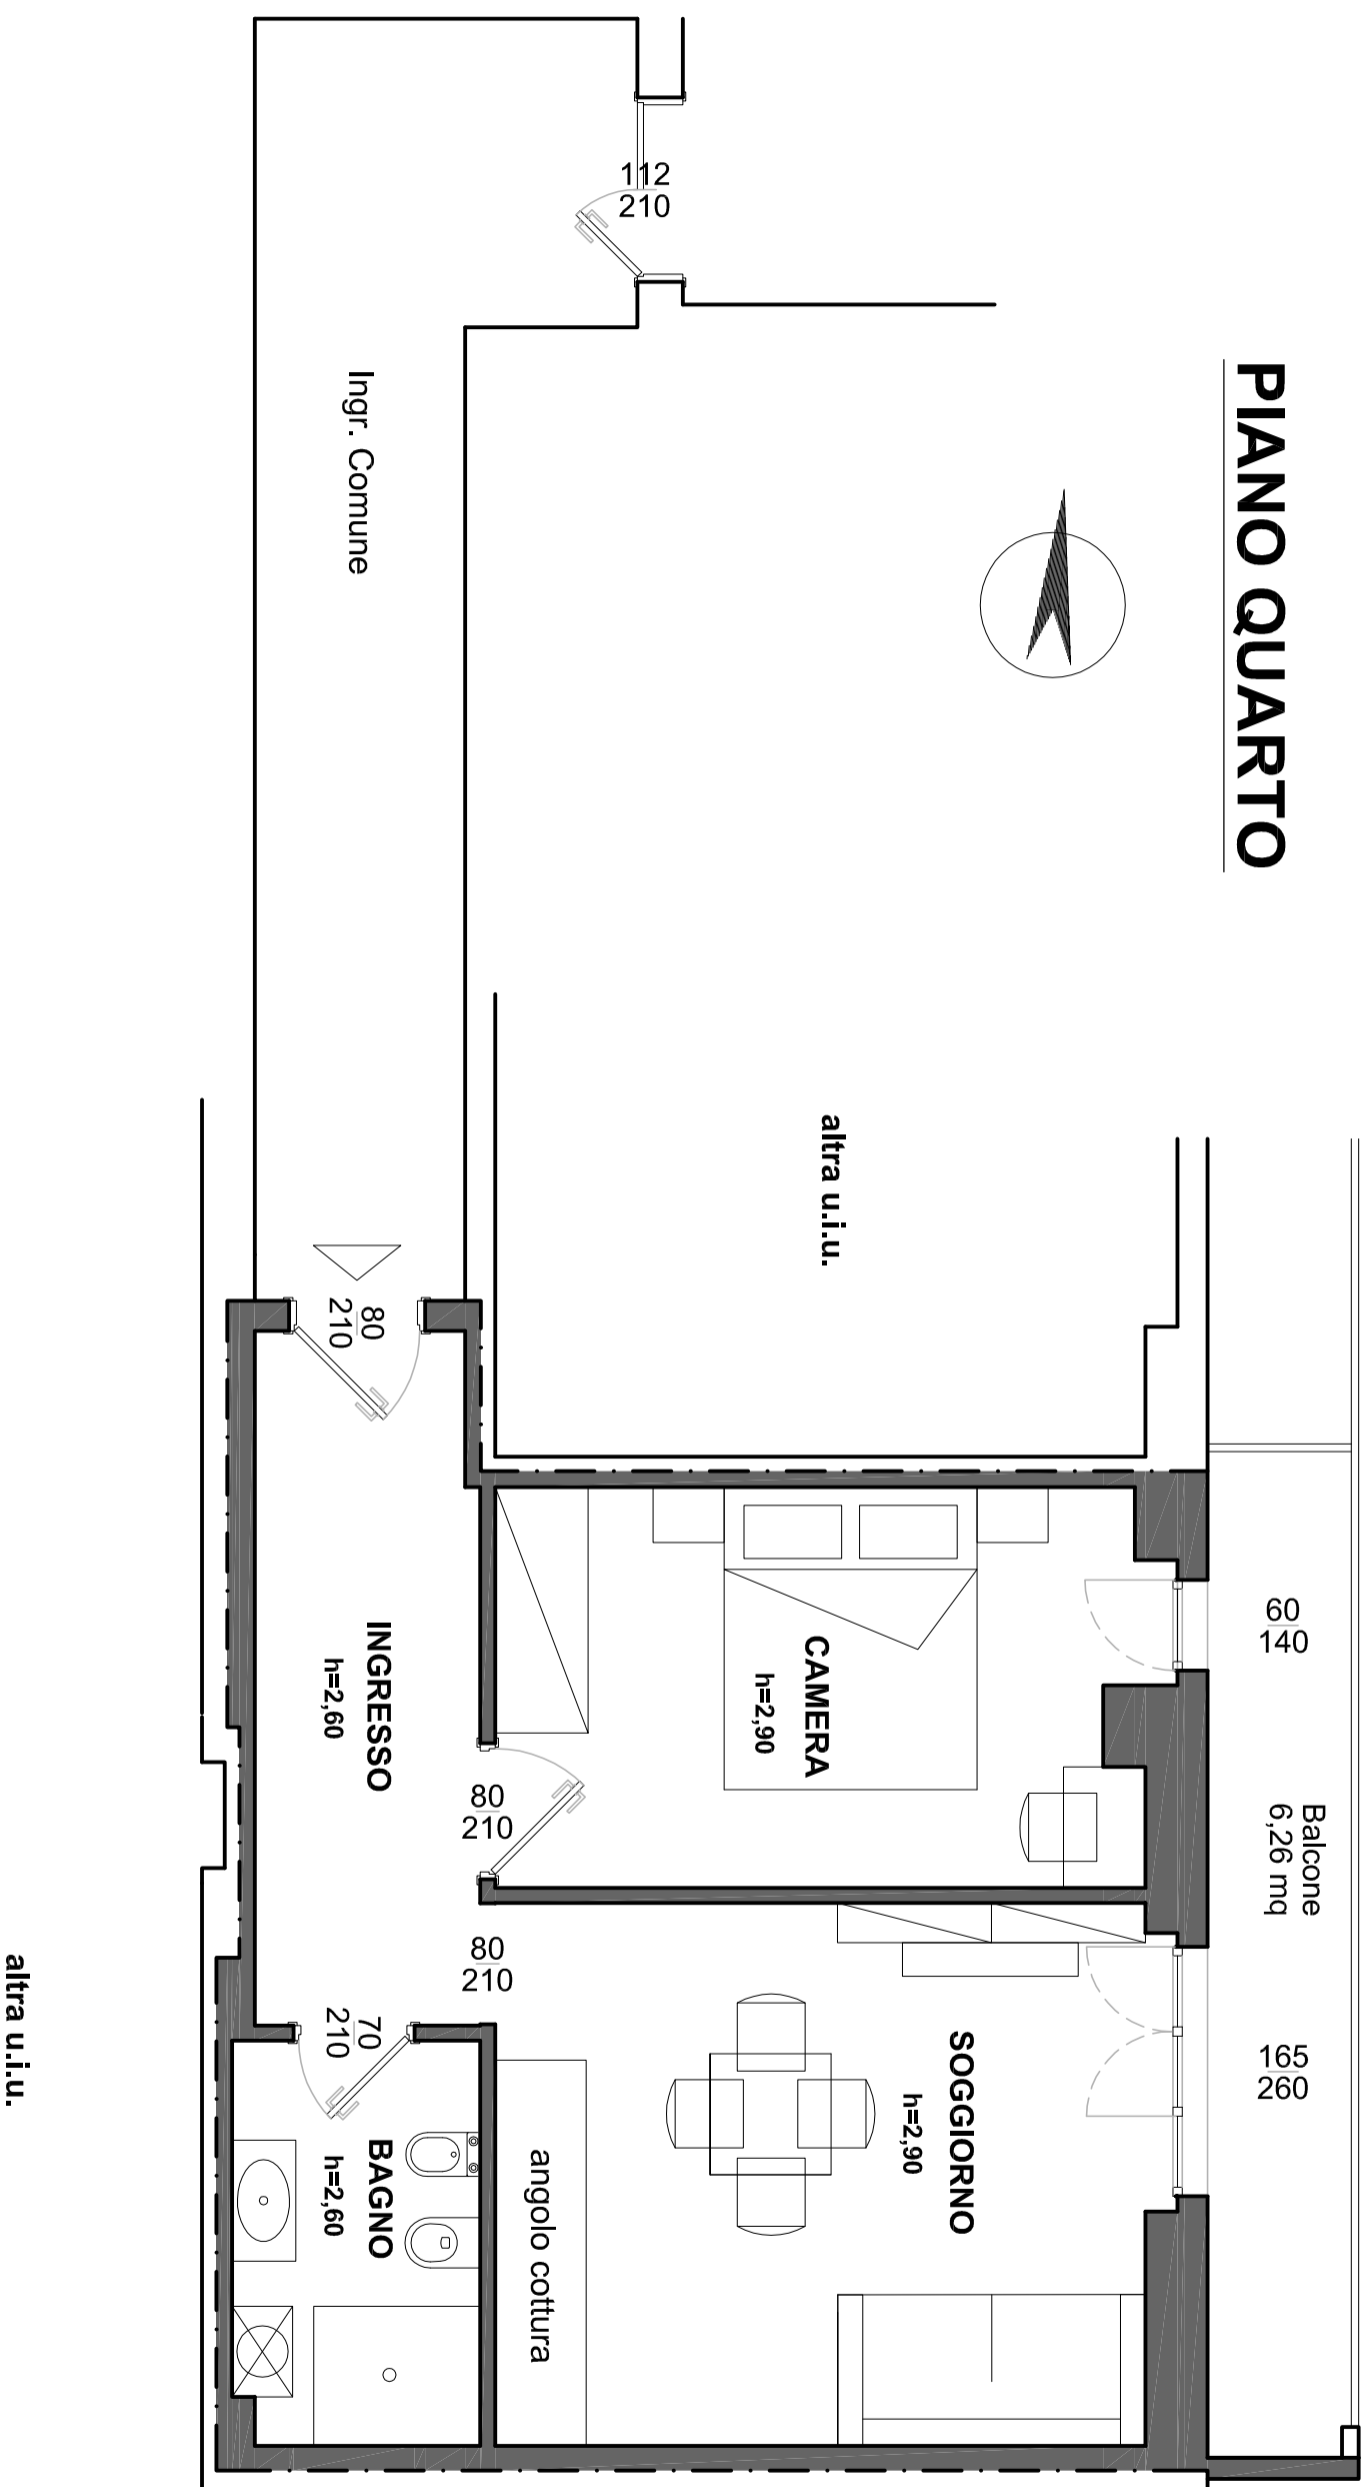

UNITA' IMMOBILIARE 02

Sup. Com. = 45 mq + balcone 6,26 mq

scala 1:50