

MODULARIO
F. - Cat. S. T. - 315



MINISTERO DELLE FINANZE

DIREZIONE GENERALE DEL CATASTO E DEI SERVIZI TECNICI ERARIALI


MOD. B (Nuovo Catasto Edilizio Urbano)

Lire
20

NUOVO CATASTO EDILIZIO URBANO

(R. DECRETO-LEGGE 13 APRILE 1939, N. 652)

Planimetria dell'immobile situato nel Comune di Roma Piazza Conca d'Oro H3
Di Salvatori Paolo nato a Roma il 30.11.1926 s. Albi Luciana nata Teramo il 19.10.1923
Allegata alla dichiarazione presentata all'Ufficio Tecnico Erariale di Roma

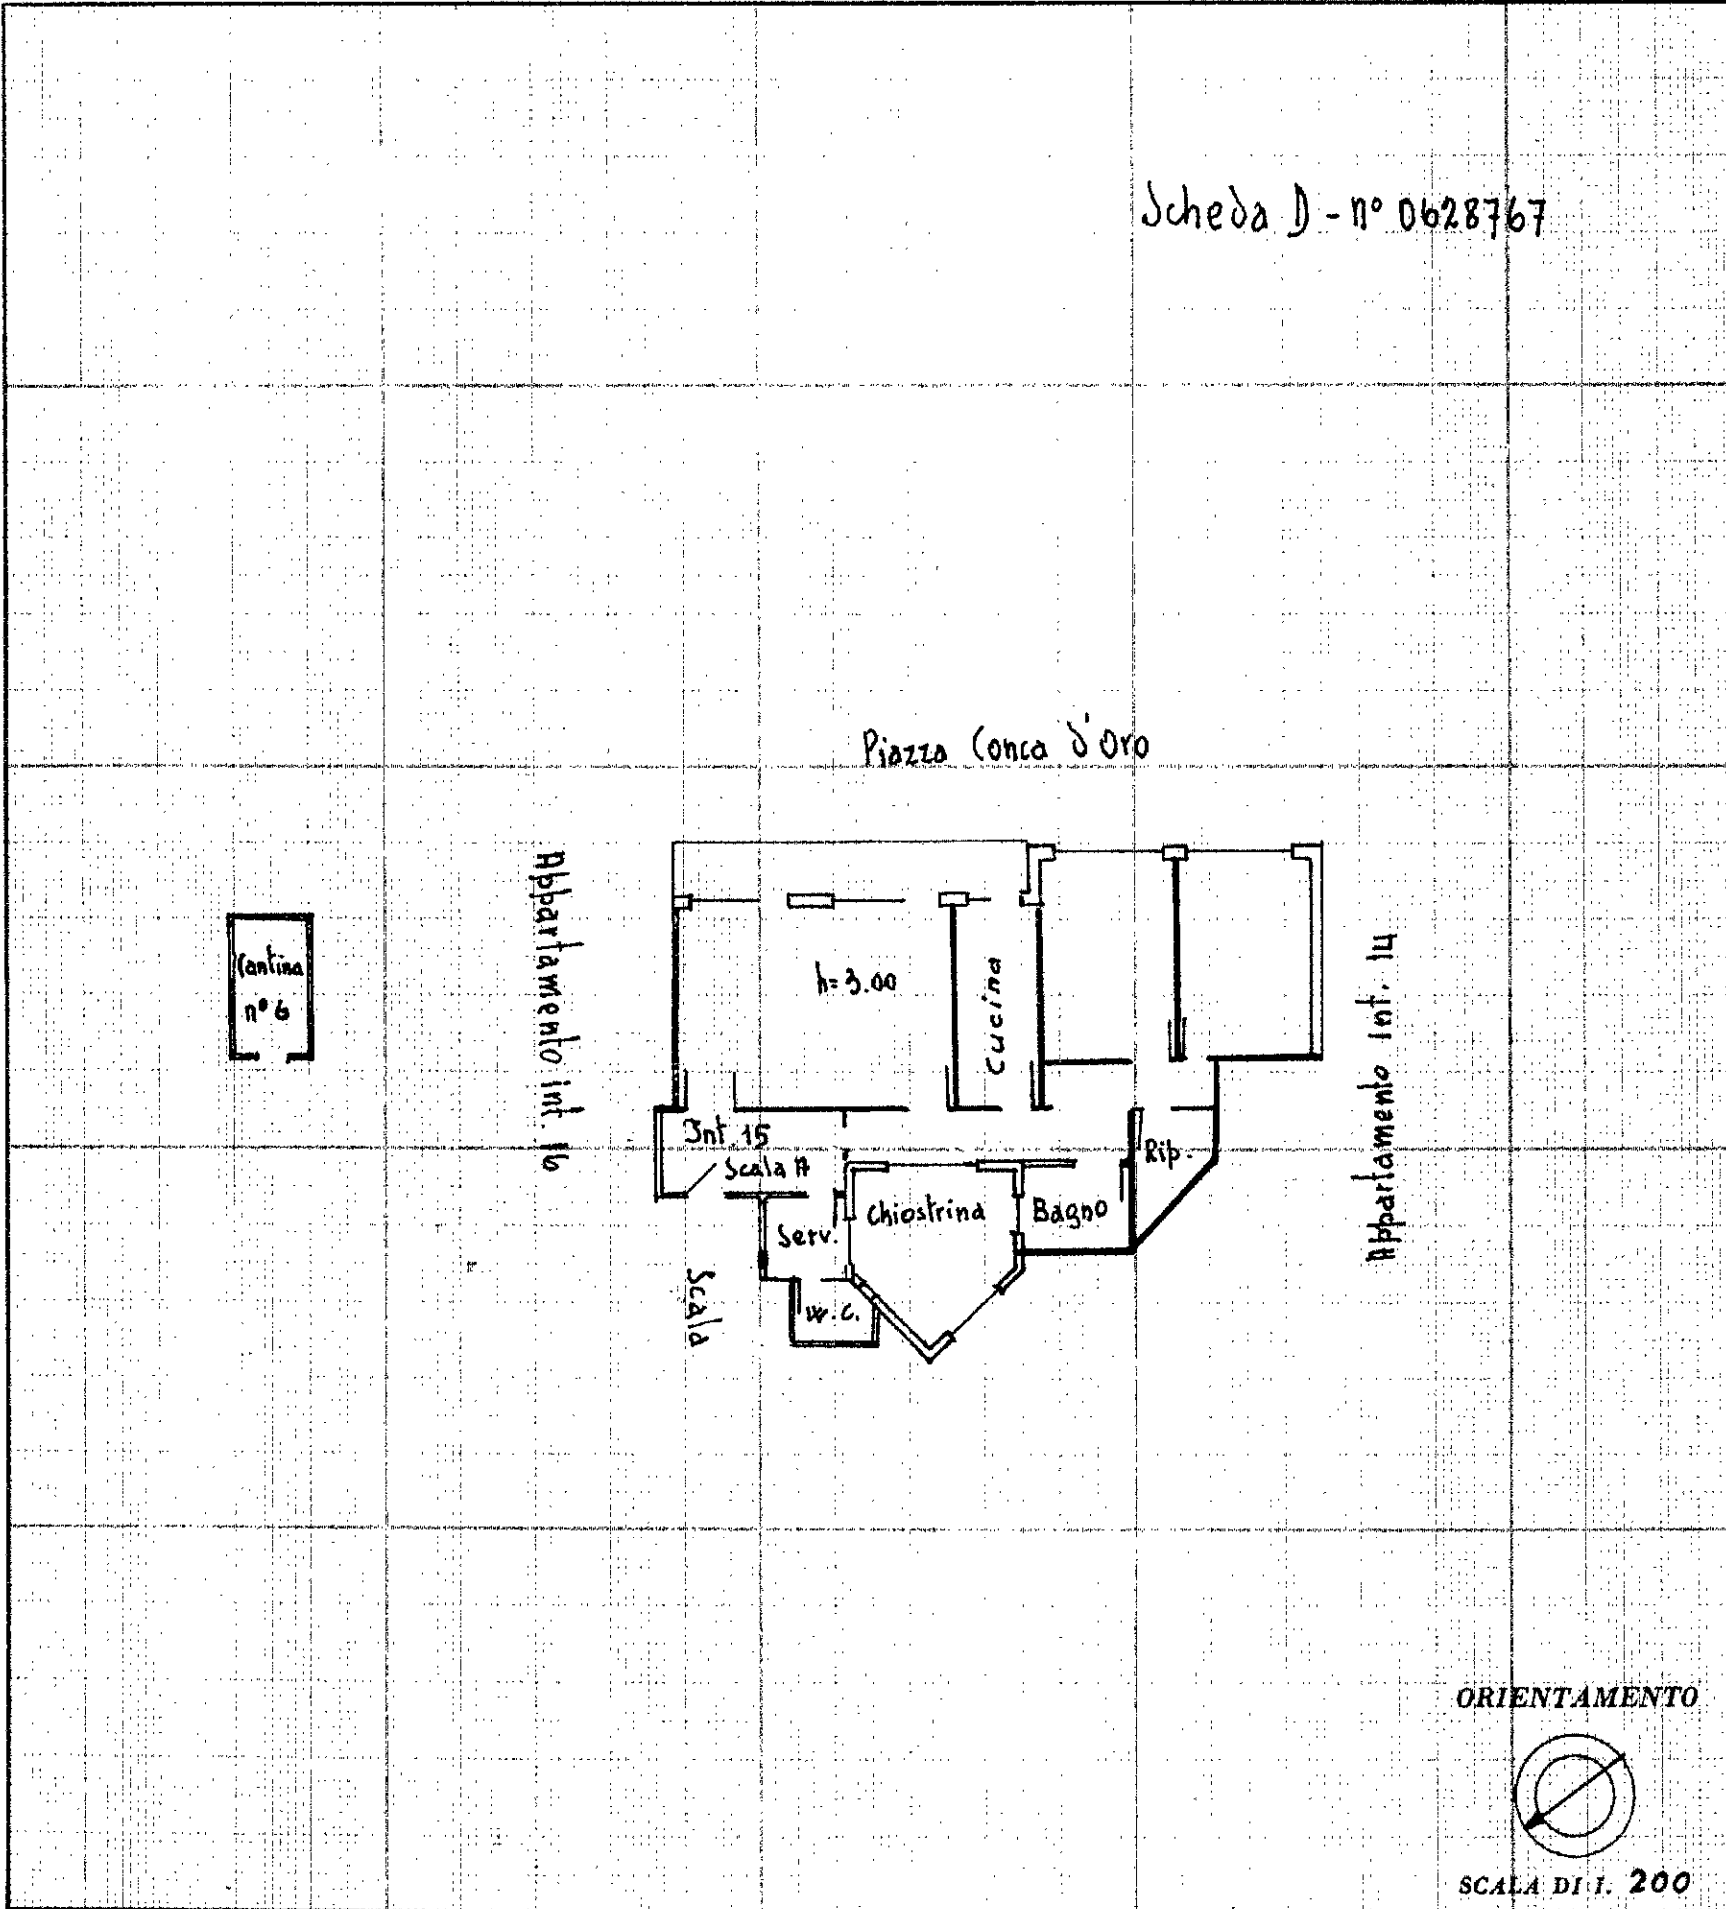

SPAZIO RISERVATO PER LE ANNOTAZIONI D'UFFICIO

DATA

PROT. N°

Compilata dall'Arch. Paolo Russo
(Titolo, nome e cognome del tecnico)

Iscritto all'Albo degli Architetti
della Provincia di Roma

DATA

Firma:

Paolo Russo

ISTITUTO POLIGRAFICO DELLO STATO