


**Agenzia delle Entrate
CATASTO FABBRICATI
Ufficio Provinciale di
Lecce**

Dichiarazione protocollata n. LE0126901 del 30/08/2018
 Planimetria di u.i.v. in Comune di Giurdiquone
 Piazza Municipio civ. 80
 Identificativi Catastali:
 Sezione:
 Foglio: 10
 Particella: 233
 Subalterno: 6
 Compilata da:
 De Luca Luigi
 Iscritto all'albo:
 Architetti
 Prov. Lecce N. 419

Scheda n. 1 Scala 1:200

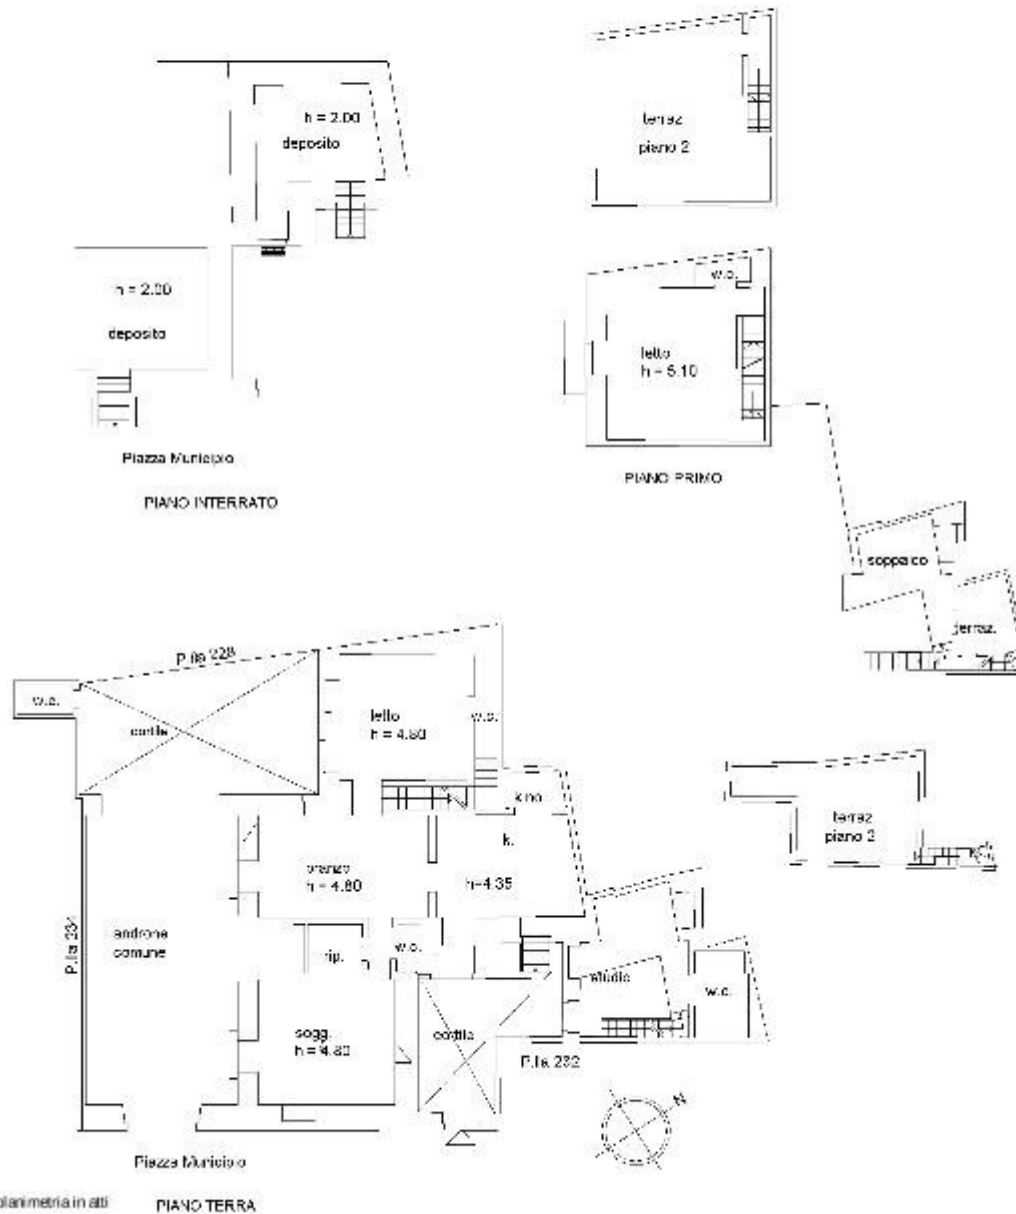

Ultima planimetria in atti

PIANO TERRA

Data: 07/03/2025 - n. T352248 - Richiedente: BTTNNT75D46G039I

Totale schede: 1 - Formato di acquisizione: A4(210x297) - Formato stampa richiesto: A4(210x297)

Catasto dei Fabbricati - Situazione al 07/03/2025 - Comune di GIURDIQUONE (ED63) - < Foglio 10 - Particella 234 - Subalterno 4 > - Ulu grafica
 PIAZZA MUNICIPIO n. 22 Piano I