


**Agenzia del Territorio
CATASTO FABBRICATI
Ufficio Provinciale di
Firenze**


| | |
|--|-----------------------------------|
| Dichiarazione protocollo n. FI0178450 del 11/05/2007 | |
| Planimetria di u.i.u. in Comune di Londa | |
| Frazione Fornace | civ. |
| Identificativi Catastali: | Compilata da: Ferracin Massimo |
| Sezione: | Iscritto all'albo: Geometri |
| Foglio: 27 | Prov. Firenze |
| Particella: 181 | N. 3680 |
| Subalterno: 501 | |

Scheda n. 1 Scala 1:200

Catasto dei Fabbricati - Situazione al 10/02/2016 - Comune di LONDA(E668) - < Foglio: 27 Particella: 181 - Subalterno 501 >
LOCALITA' FORNACE piano: 1.

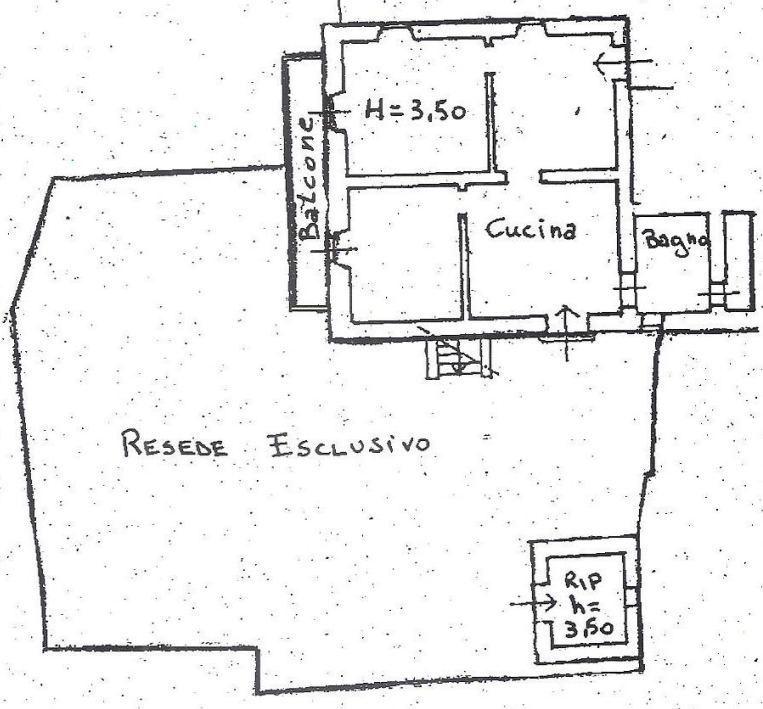

PIANO TERRA

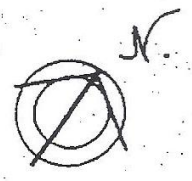

Ultima Planimetria in atti

**Agenzia del Territorio
CATASTO FABBRICATI
Ufficio Provinciale di
Firenze**

| | |
|--|-----------------------------------|
| Dichiarazione protocollo n. FI0178500 del 11/05/2007 | |
| Planimetria di u.i.u. in Comune di Londa | |
| Loc Fornace Via Del Castello civ. | |
| Identificativi Catastali: | Compilata da: Ferracin Massimo |
| Sezione: | Iscritto all'albo: Geometri |
| Foglio: 27 | Prov. Firenze |
| Particella: 183 | N. 3680 |
| Subalterno: 502 | |

Scheda n. 1 Scala 1:200

Catasto dei Fabbricati - Situazione al 09/03/2017 - Comune di FONDA (E668) - < Foglio: 27 Particella: 183 - Subalterno 502 ->
LOCALITA' FORNACE piano -SI;



PIANO SEMINTERRATO



Ultima Planimetria in atti