

**Agenzia del Territorio  
CATASTO FABBRICATI  
Ufficio Provinciale di  
Ancona**

Dichiarazione protocollo n. AN0040538 del 29/03/2006

Planimetria di u.i.u. in Comune di Senigallia

Via Foce Cesano

civ. 2

Identificativi Catastali:

Sezione:

Foglio: 1

Particella: 334

Subalterno: 17

Compilata da:

Berti Sandro

Iscritto all'albo:


Geometri

Prov. Ancona


N. 1455

Scheda n. 1

Scala 1:200

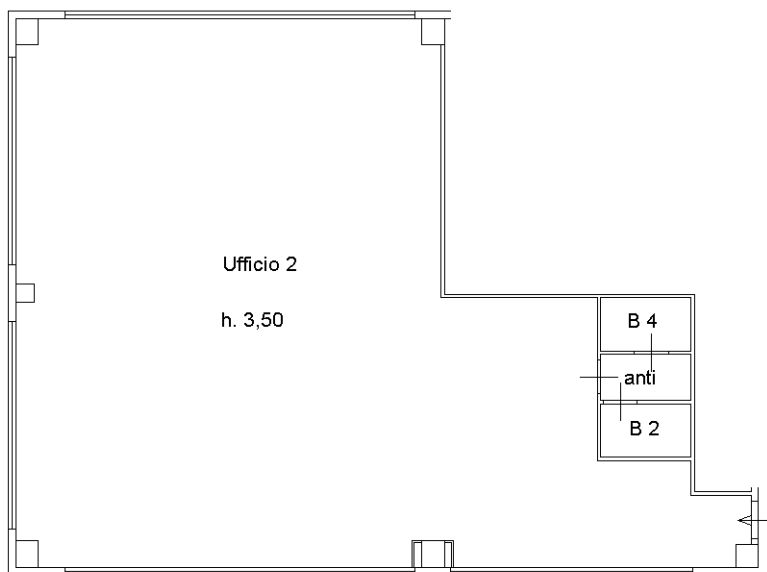

PIANO PRIMO

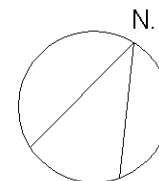

Orientamento

Ultima planimetria in atti