

MODULARIO  
F. rig. rend. 497



MINISTERO DELLE FINANZE  
DIREZIONE GENERALE DEL CATASTO E DEI SS TT.EE.  
**CATASTO EDILIZIO URBANO** (RDL 13-4-1939, n. 652)

MOD. BN (CEU)


LIRE  
500

Planimetria di u.i.u. in Comune di ROMA

via TOR S. GIOVANNI

civ. S.N.C.

SCALA A  
INT. 3  
PIANO PRIMO  
H= mt 2.70

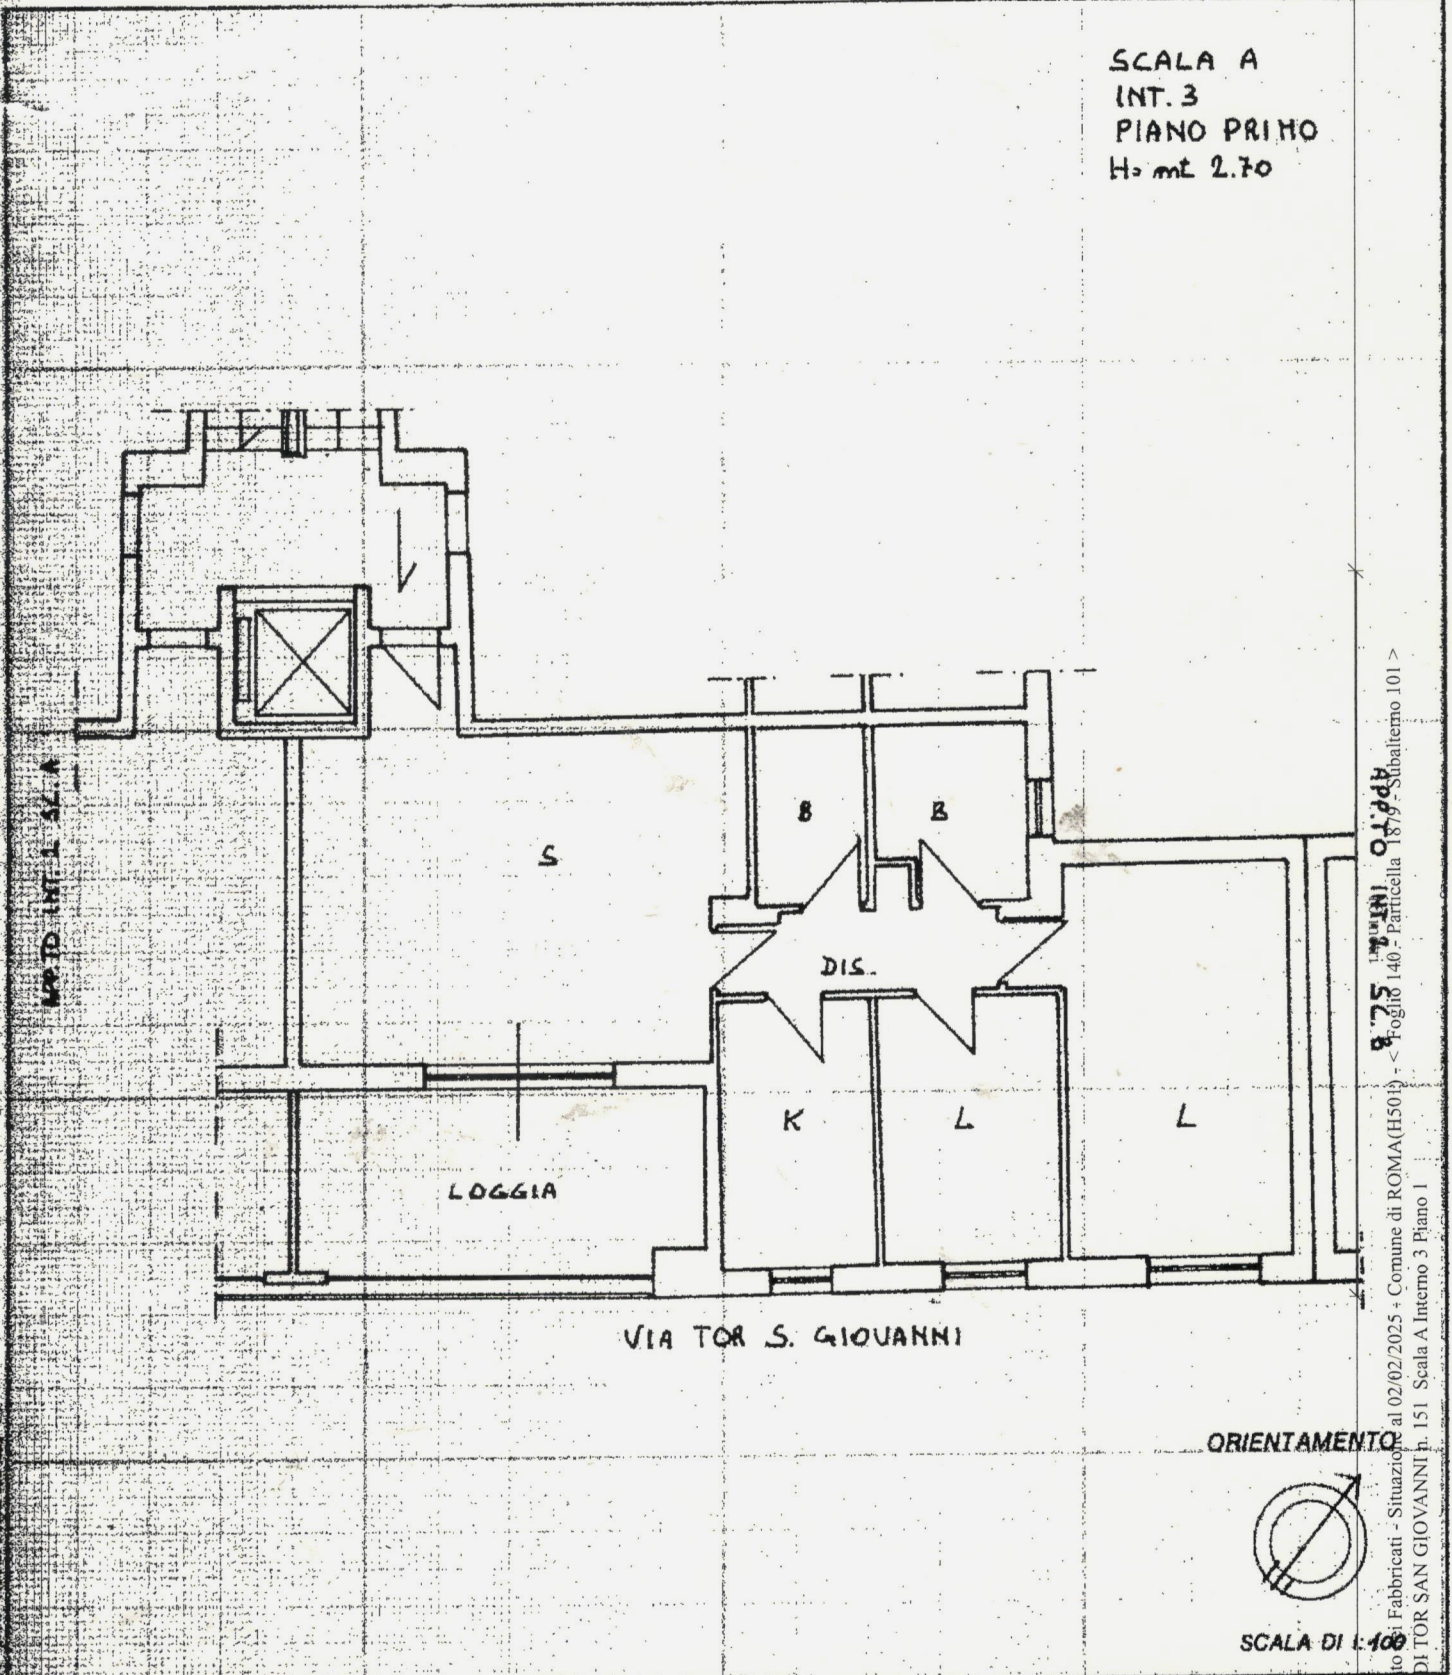

Catasto di Fabbricati - Situazione al 02/02/2025 - Comune di ROMA(H501) - < Foglio 140 - Particella 1879 - Subalterno 101 >  
VIA DI TOR SAN GIOVANNI n. 151 - Scala A Interno 3 Piano 1

Dichiarazione di N.C.   
Denuncia di variazione

Compilata dal GEOMETRA  
(Titolo, cognome e nome)  
ROBERTO RAGNO

RISERVATO ALL'UFFICIO

Identificativi catastali:  
n. 1679 sub. 101

Scritto in albo del GEOMETRA  
della provincia di ROMA  
data 13/10/93 Firma R. Ragno

Data presentazione: 26/10/1993 - Data: 02/02/2025 - n. T88146 - Richiedente: DRMRRT49M01H501M  
Formato stampato di acquisizione: A4(210x297) - Formato stampato richiesto: A4(210x297)