

**Agenzia delle Entrate
CATASTO FABBRICATI
Ufficio Provinciale di
Reggio Emilia**

Dichiarazione protocollo n. RE0006760 del 31/01/2018

Planimetria di u.i.u. in Comune di Reggio Nell'emilia

Via Cefalonia

civ. 18

Identificativi Catastali:

Sezione:
Foglio: 127
Particella: 56
Subalterno: 5

Compilata da:
Gianferrari Giampiero


Iscritto all'albo:
Geometri

Prov. Reggio Emilia


N. 01506

Scheda n. 1

Scala 1:200

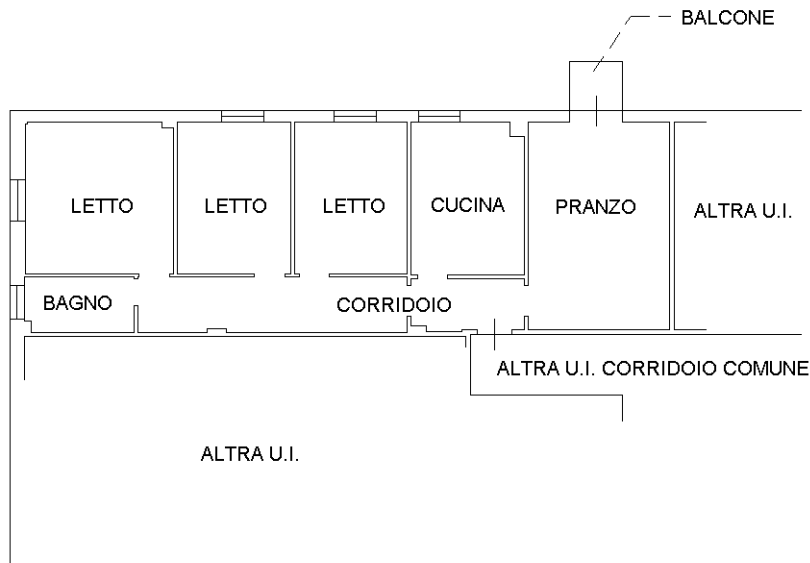

PRIMO PIANO H=3.00

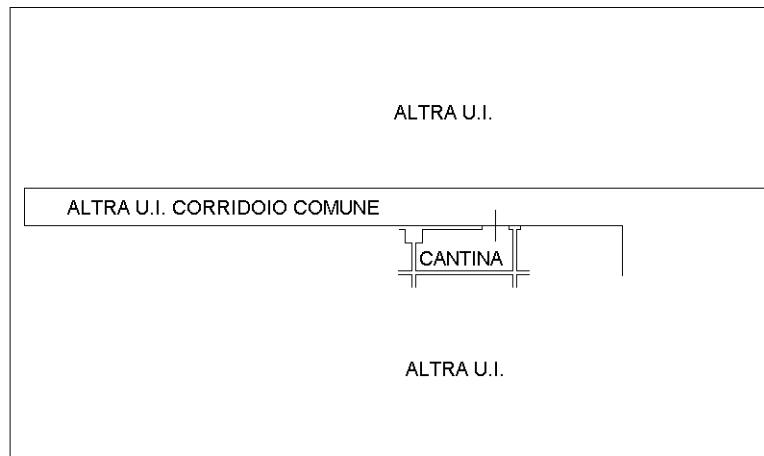

PRIMO PIANO SOTTOSTRADA H=2.40



Ultima planimetria in atti

**Agenzia delle Entrate
CATASTO FABBRICATI
Ufficio Provinciale di
Reggio Emilia**

Dichiarazione protocollo n. RE0006760 del 31/01/2018

Planimetria di u.i.u. in Comune di Reggio Nell'emilia

Via Cefalonia

civ. 18


Identificativi Catastali:

Sezione:
Foglio: 127
Particella: 56
Subalterno: 21

Compilata da:
Gianferrari Giampiero
Iscritto all'albo:
Geometri

Prov. Reggio Emilia N. 01506

Scheda n. 1 Scala 1:200

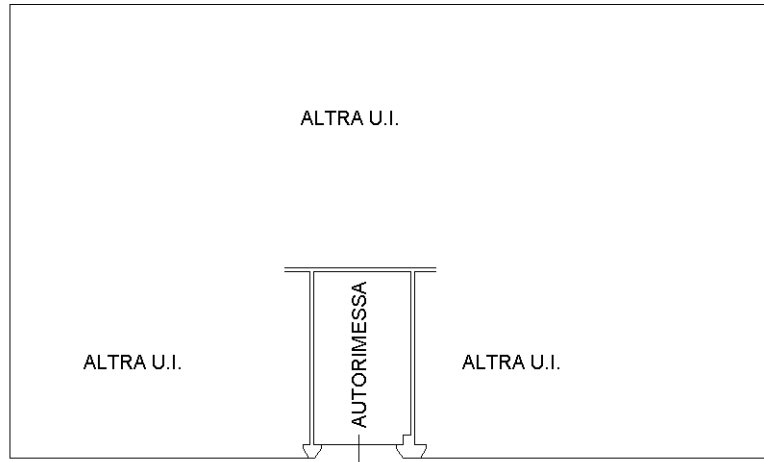

PRIMO PIANO SOTTOSTRADA H=2.40



Ultima planimetria in atti