

# TORRE VIGLIAIOLA


Data: 24/07/2008 - n. RN0111492 - Richiedente

**Agenzia del Territorio  
CATASTO FABBRICATI  
Ufficio Provinciale di  
Forlì**


Dichiarazione protocollo n. FO0141589 del 16/07/2008	
Planimetria di u.i.u. in Comune di Modigliana	
Via Colombarina	
civ. SNC	
Identificativi Catastali:	Compilata da: Biondi Tiziano
Sezione:	Iscritto all'albo: Geometri
Foglio: 52	Prov. Forlì
Particella: 306	N. 1414
Subalterno:	

Scheda n. 1      Scala 1:200



## PIANO TERRA

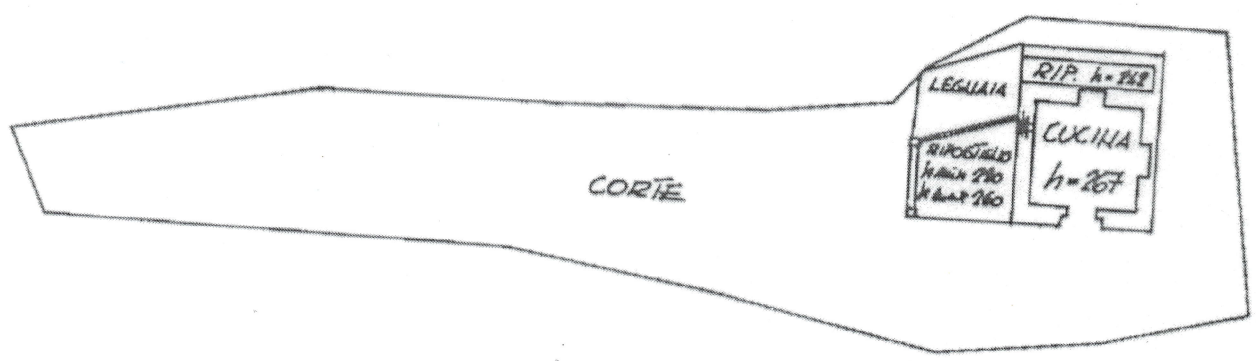

## PIANO PRIMO

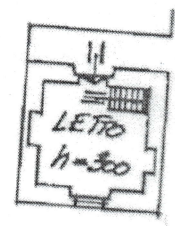

## PIANO SECONDO

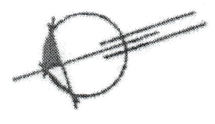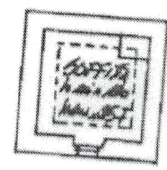

Catasto dei Fabbricati - Situazione al 24/07/2008 - Comune di MODIGLIANA (F.259) - Foglio: 52 Particella: 306 > - Sub: VIA COLOMBARINA SNC piano: T-1-2.

Ultima Planimetria in atti  
Data: 24/07/2008 - n. RN0111492 - Richiedente  
Tot. schede: 1 - Formato di acq.: A4(210x297) - Fatt. di scala: 1:1