

**Agenzia delle Entrate
CATASTO FABBRICATI
Ufficio Provinciale di
Latina**

Dichiarazione protocollo n. [redacted] del 13/06/2022

Comune di Prossedi

Via Dell' Archetto

civ. 6

Identificativi Catastali:

Sezione:

Foglio: [redacted]

Particella: [redacted]

Subalterno: [redacted]

Compilata da: [redacted]

Iscritto all'albo:
Architetti


Prov. Frosinone

N. [redacted]


Planimetria

Scheda n. 1

Scala 1:100

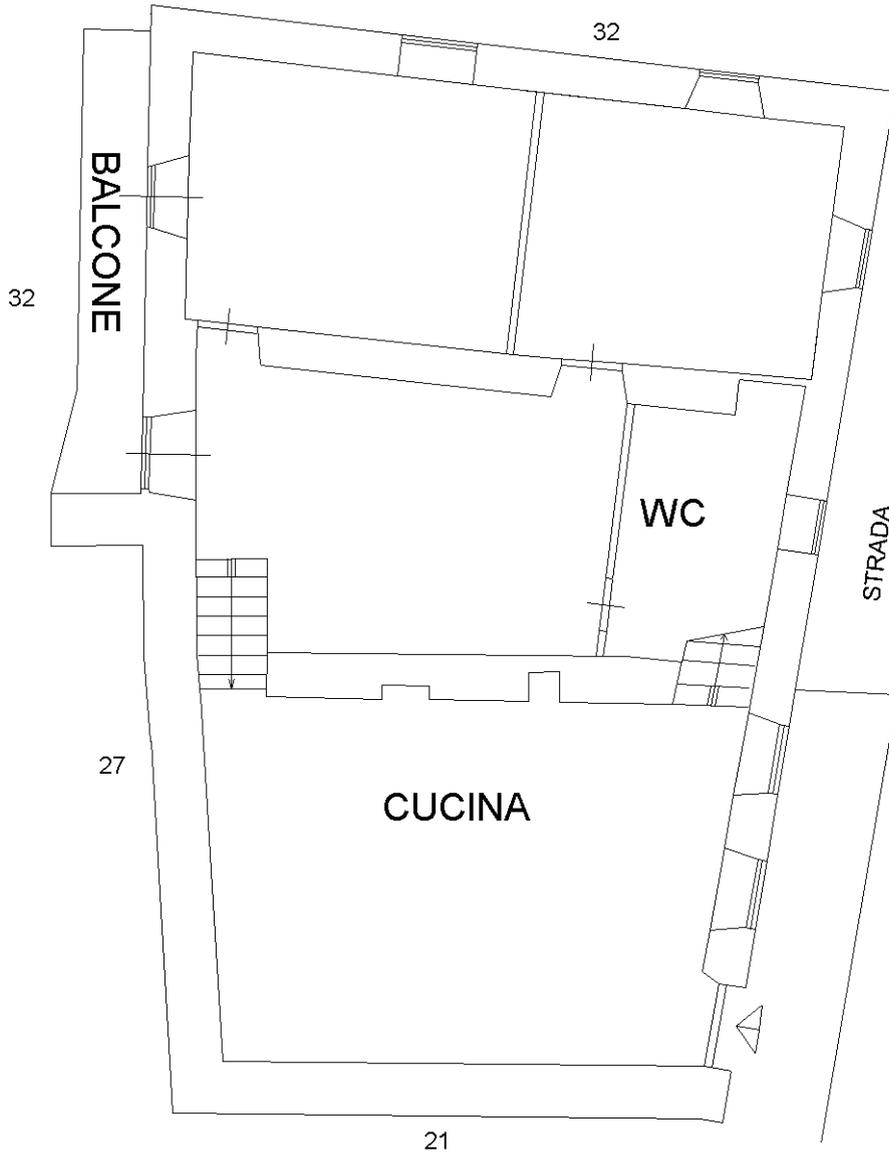

PIANO PRIMO
H media 3,00 m

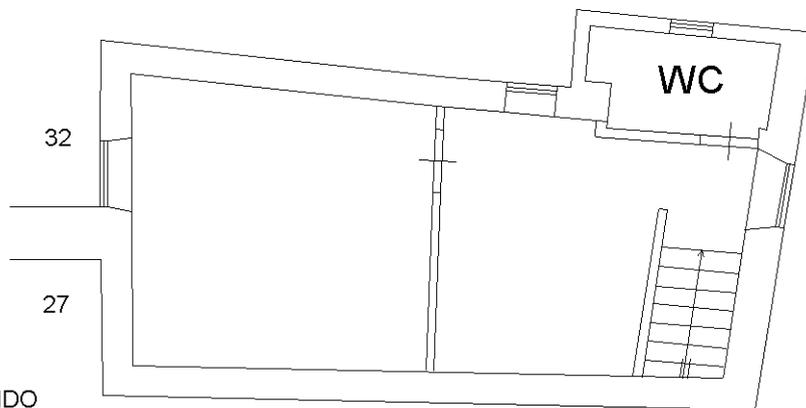

PIANO SECONDO
H 2,70 m



Ultima planimetria in [redacted] PIANO SECONDO

Data: 10/08/2022 - n. [redacted] - Richiedente: [redacted]

Totale schede: 1 - Formato di acquisizione: A4(210x297) - Formato stampa richiesto: A4(210x297)