

Agenzia del Territorio
CATASTO FABBRICATI
Ufficio Provinciale di
Cagliari

Dichiarazione protocollo n. CA0257943 del 03/06/2009

Planimetria di u.i.u. in Comune di Villasimius

Via Leonardo Da Vinci

civ. SNC

Identificativi Catastali:

Sezione:

Foglio: 23

Particella: 5269

Subalterno: 3

Compilata da:

Pau Marco

Iscritto all'albo:

Geometri

Prov. Cagliari


N. 2514

Scheda n. 1


Scala 1:200

PIANO PRIMO

h = 2.70

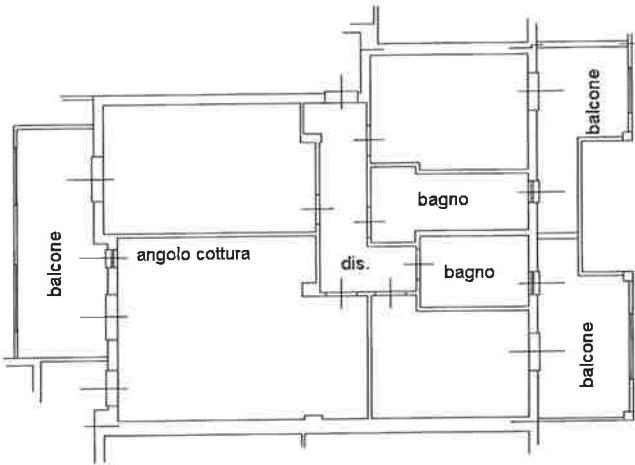

Nord

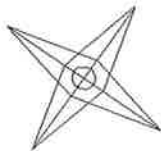

Ultima planimetria in atti

Data: 19/01/2022 - n. T171241 - Richiedente: GHGPLA61R57B354U

Totale schede: 1 - Formato di acquisizione: A4(210x297) - Formato stampa richiesto: A4(210x297)

Agenzia del Territorio
CATASTO FABBRICATI
Ufficio Provinciale di
Cagliari

Dichiarazione protocollo n. CA0257943 del 03/06/2009

Planimetria di u.i.u. in Comune di Villasimius

Via Leonardo Da Vinci

civ. SNC

Identificativi Catastali:

Sezione:

Foglio: 23

Particella: 5269

Subalterno: 42

Compilata da:
Pau Marco

Iscritto all'albo:
Geometri

Prov. Cagliari

N. 2514

Scheda n. 1

Scala 1:200


PIANO PRIMO

sub 41

posto auto
scoperto

sub 43

Nord

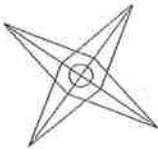

Catasto dei Fabbricati - Situazione al 19/01/2022 - Comune di VILLASIMIUS (B738) - < Foglio: 23 - Particella: 5269 - Subalterno: 42 >
ATA E CON A B D O DA V I N C I A T O N O S I C A Z I O N E . 1 .

Ultima planimetria in atti

Data: 19/01/2022 - n. T171242 - Richiedente: GHGPLA61R57B354U

Totale schede: 1 - Formato di acquisizione: A4(210x297) - Formato stampa richiesto: A4(210x297)