




**Agenzia delle Entrate  
CATASTO FABBRICATI  
Ufficio Provinciale di  
Grosseto**

Dichiarazione protocollo n. _____ del _____	
Planimetria di u.i.u. in Comune di Civitella Paganico	
Strada Provinciale 72 Del Belagaio (ca) _____ civ. SNC	
Identificativi Catastali:	Compilata da:
Sesione:	Bonelli Lorenzo
Foglio: 26	Iscritto all'albo:
Particella: 64	Geometri
Subalterno: 2	Prov. Grosseto N. 814

Scheda n. 1 Scala 1:200

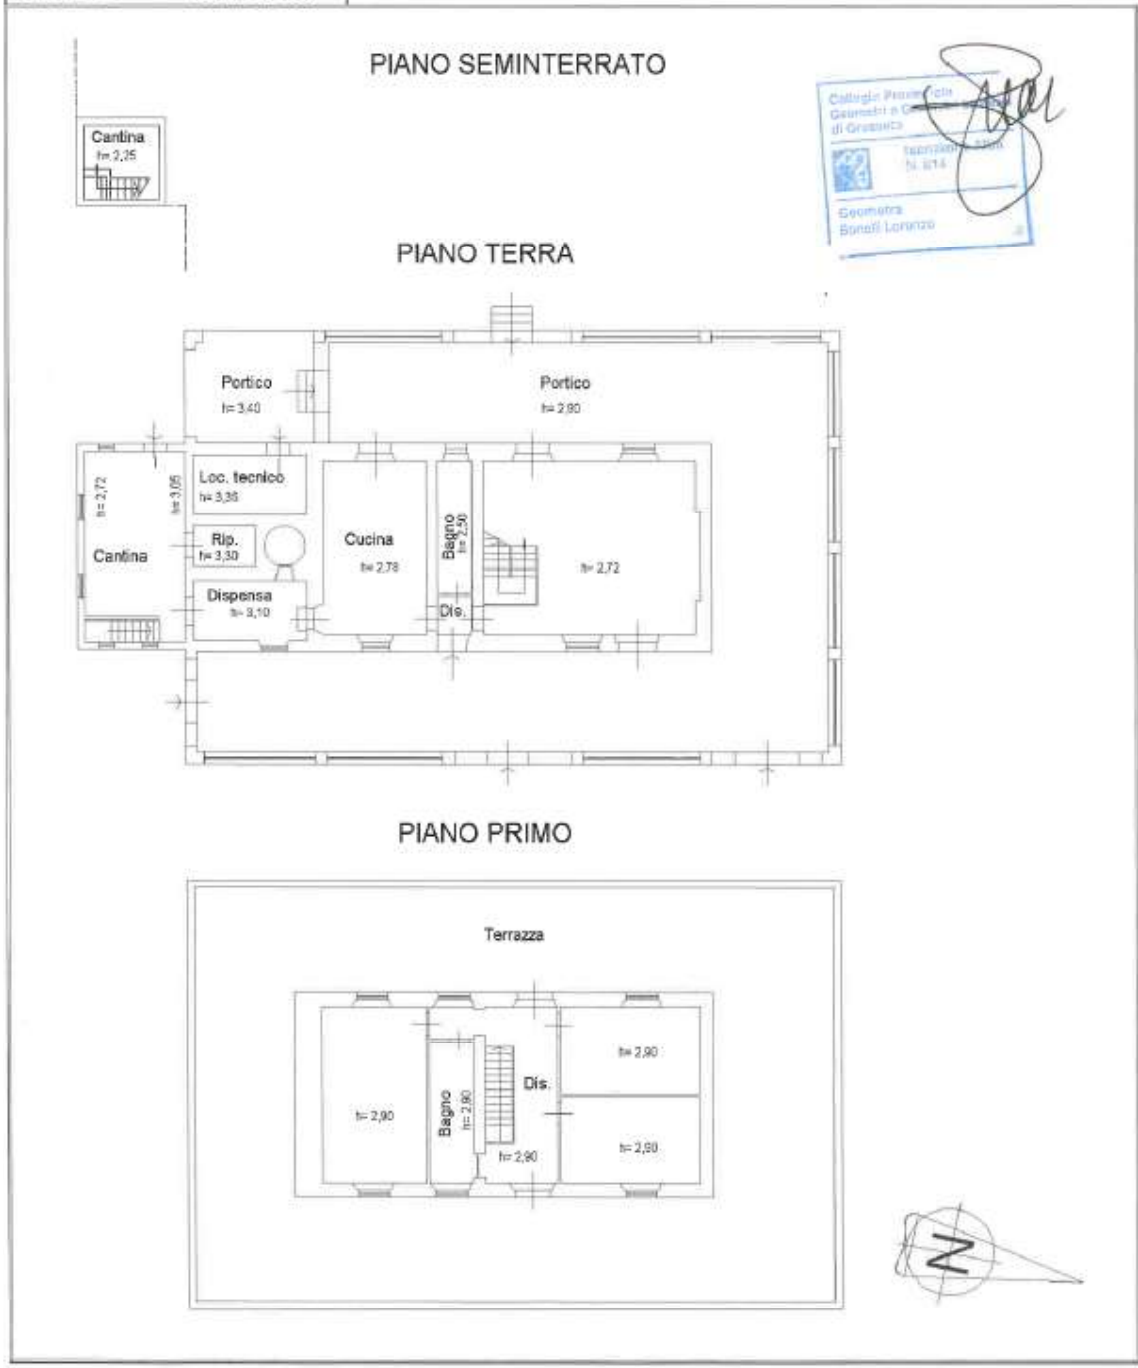

Collaudo Planimetria  
Geometri e Geometre  
di Grosseto  
Iscritto all'albo  
N. 814  
Geometra  
Bonelli Lorenzo