

MODULARIO
F. rig. rend. 497




MINISTERO DELLE FINANZE
DIREZIONE GENERALE DEL CATASTO E DEI SS.TT.EE.
CATASTO EDILIZIO URBANO (RDL 13-4-1939, n. 652)
CALTANISSETTA via **BORREMANS**

MOD. **BN** (CEU)


LIRE
250

civ. **S. N.**

Planimetria di u.i.u. in Comune di via civ.

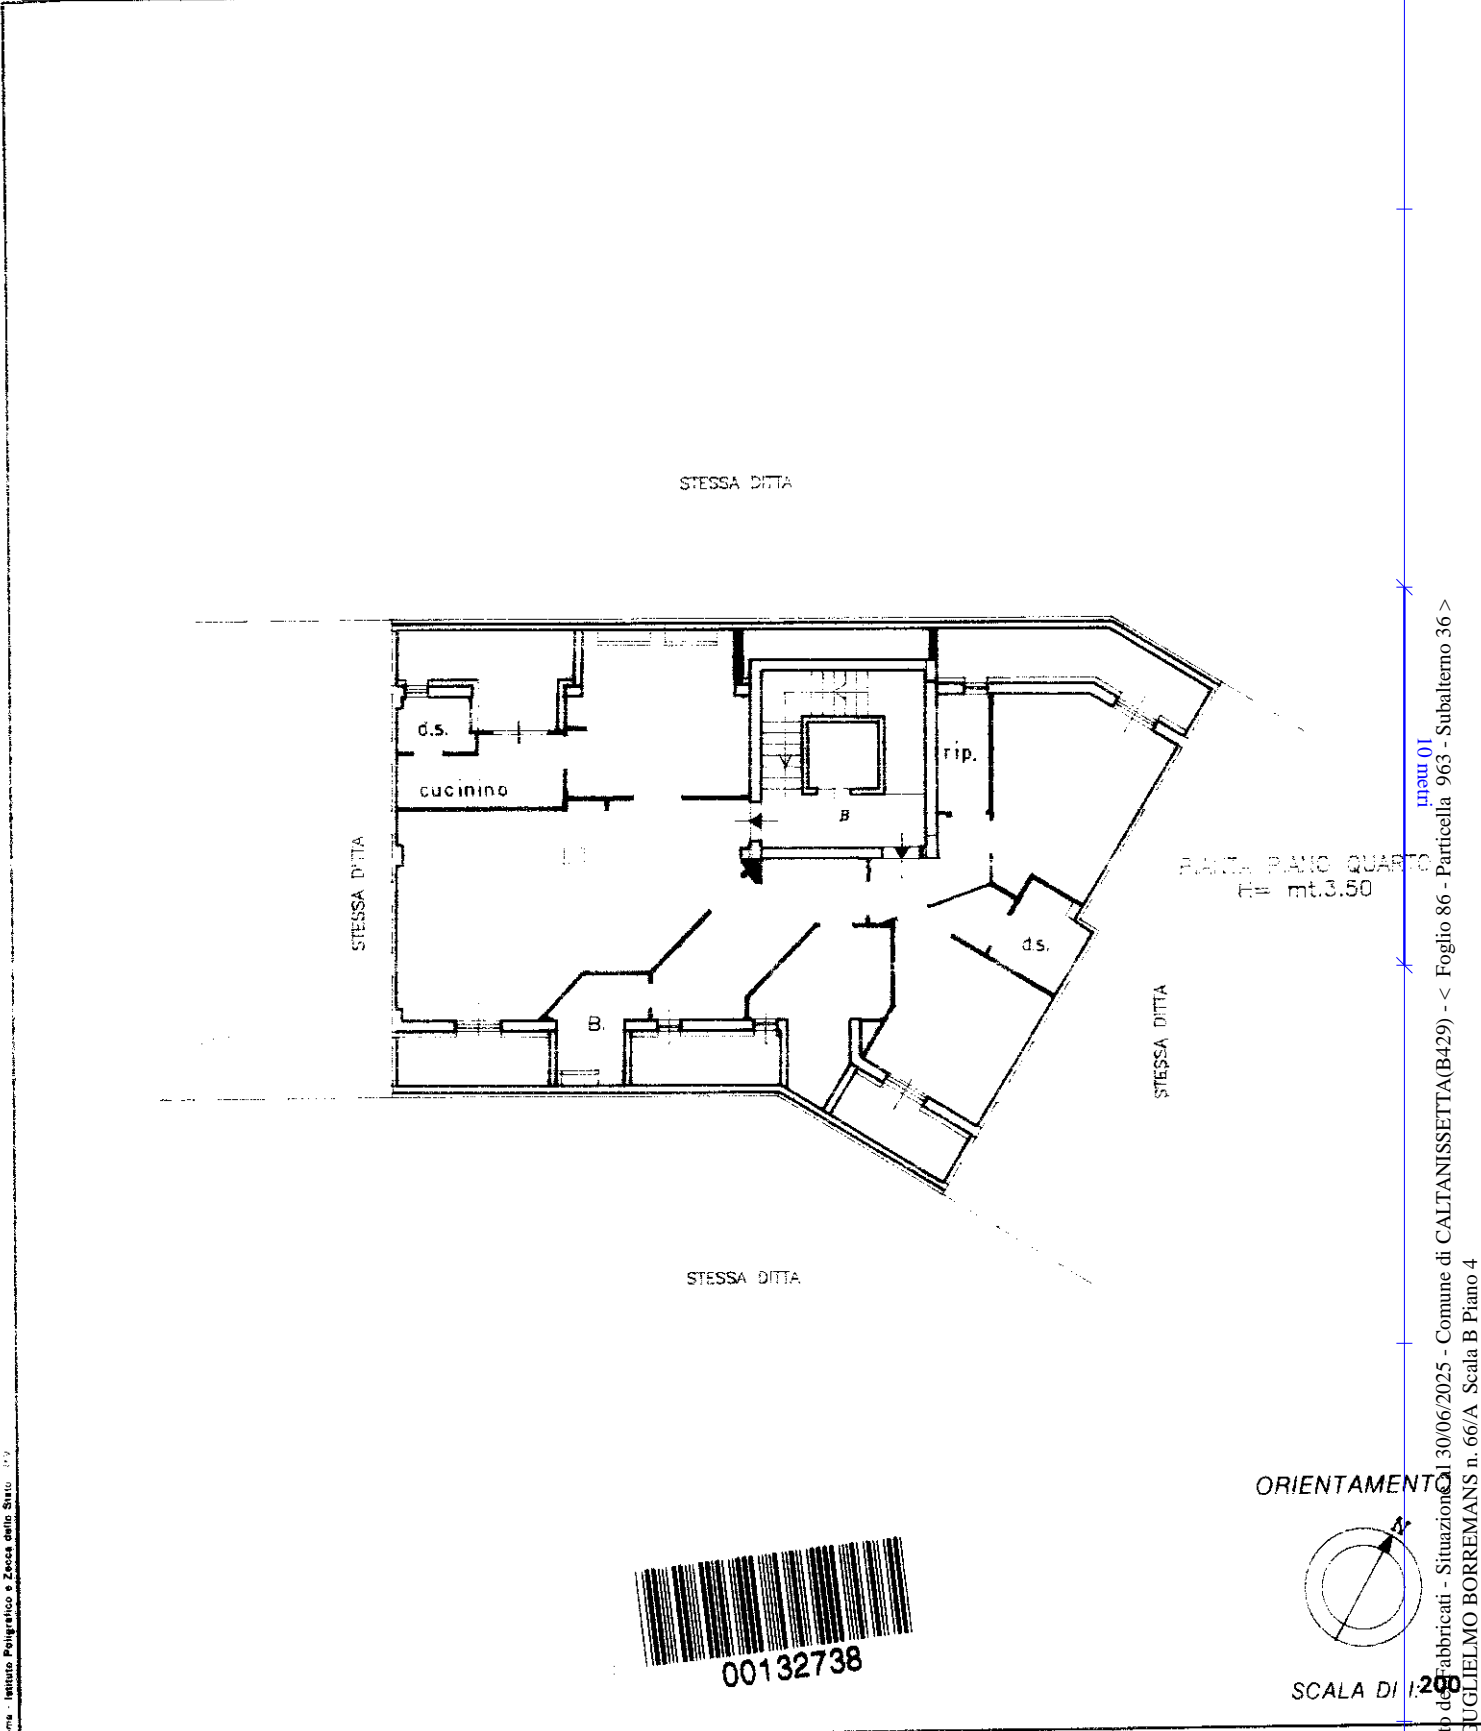

ORIENTAMENTO

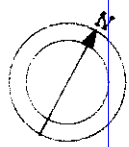

SCALA DI 1:200

RISERVATO ALL'UFFICIO

Dichiarazione di N.C.
Ultima planimetria
Denuncia di variazione

Compilata dal **Geom. ALAIMO Vincenzo**
(Titolo, cognome e nome)
c.f.- LMA VCN 54H02 H792 D

16 NOV 1993
TECNICO
166 106

num 01
Catasto ed. fabbricati - Situazione al 30/06/2025 - Comune di CALTANISSETTA(B429) - < Foglio 86 - Particella 963 - Subalterno 36 >
VIA GIUGIELMO BORREMANS n. 66/A Scala B Piano 4