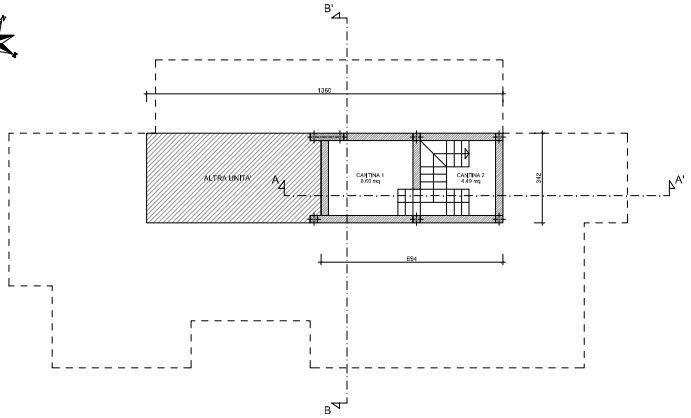

PIANTA PIANO INTERRATO

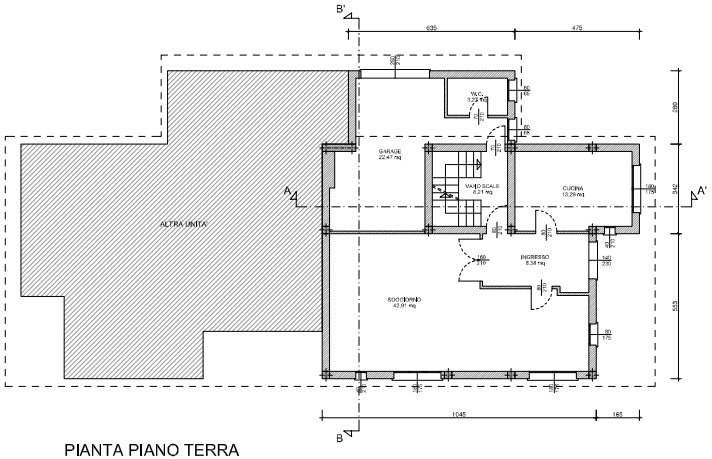

PIANTA PIANO TERRA

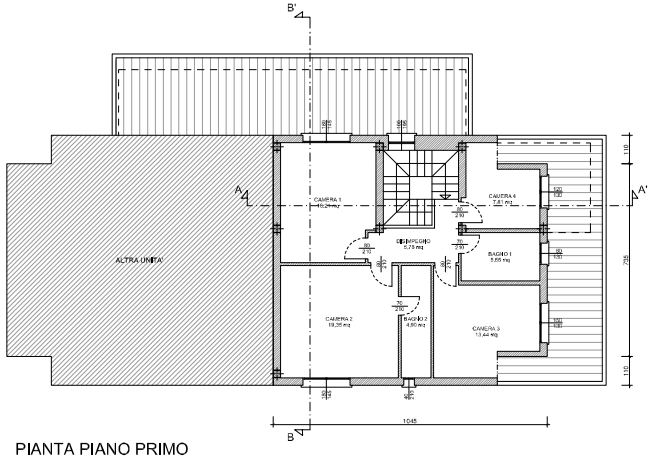

PIANTA PIANO PRIMO

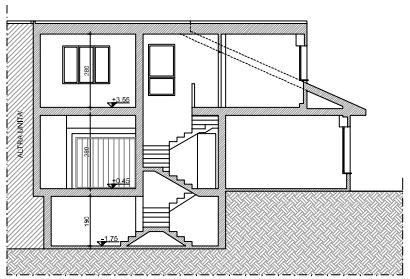

SEZIONE A-A'

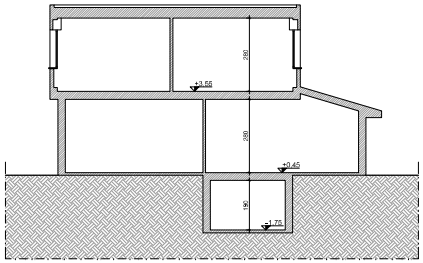

SEZIONE B-B'

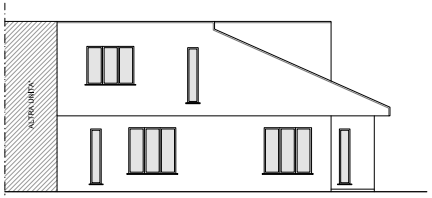

PROSPETTO SUD

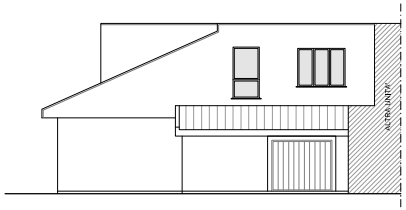

PROSPETTO NORD

PROSPETTO EST

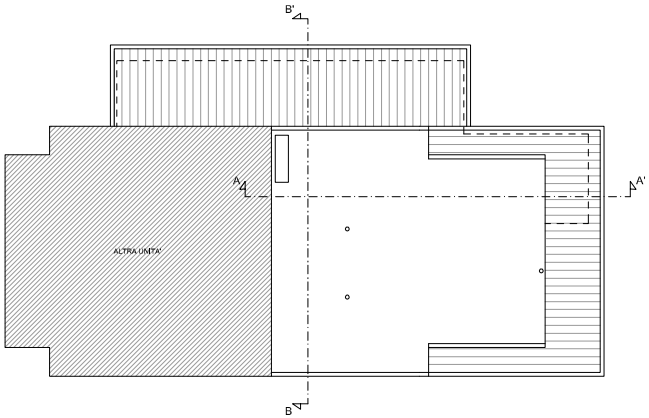

PIANTA COPERTURA

Comune di Treviso

Provincia di Treviso

Regione Veneto

SEGNALAZIONE CERTIFICATA DI INIZIO ATTIVITA' IN SANATORIA PER VARIANTI INTERNE E VARIANTI PROSPETTICHE

PRESSO IMMOBILE VIA F. FERRETTO n. 20 A TREVISO

TAVOLA 03

STATO REALIZZATO
PIANTE, SEZIONI E PROSPETTI

Scala 1:100 Data Marzo 2022 Cod. A2405/02

Committente:

FREGONESE ADRIANA e MARIA LUISA
Via F. Ferretto, n. 23
31100 TREVISO (TV)

Studio Tecnico
CONTE & PEGORER
Ingegneri e Civile e Ambientale
Via Boiardo Andrea de Visconti, 1 - 31100 TREVISO
e-mail: info@conteepegorer.it - PEC: conte.pegorer@pec.it
Tel. 0422 20 10 20

Scala 1:100 Data Marzo 2022
Percorso e nome file: C:\Users\Utente\Desktop\Lavori\2022\Disegni\IAV. 02-03-04 - Sanatoria.dwg
Redatto da: L.C. Controllato da: R.P.
Approvato: R.P.