


Dichiarazione protocollo n. _____ del _____
 Planimetria di u.i.u. in Comune di Savona
 Via Nicolo' Paganini _____ civ. 9

Identificativi Catastali: Sezione: Foglio: 70 Particella: 100 Subalterno: 19	Compilata da: Baccino Marco Iscritto all'albo: Geometri Prov. Savona
---	---


N. 1082

Scala 1:200
 foglio n. 1

PIANO PRIMO

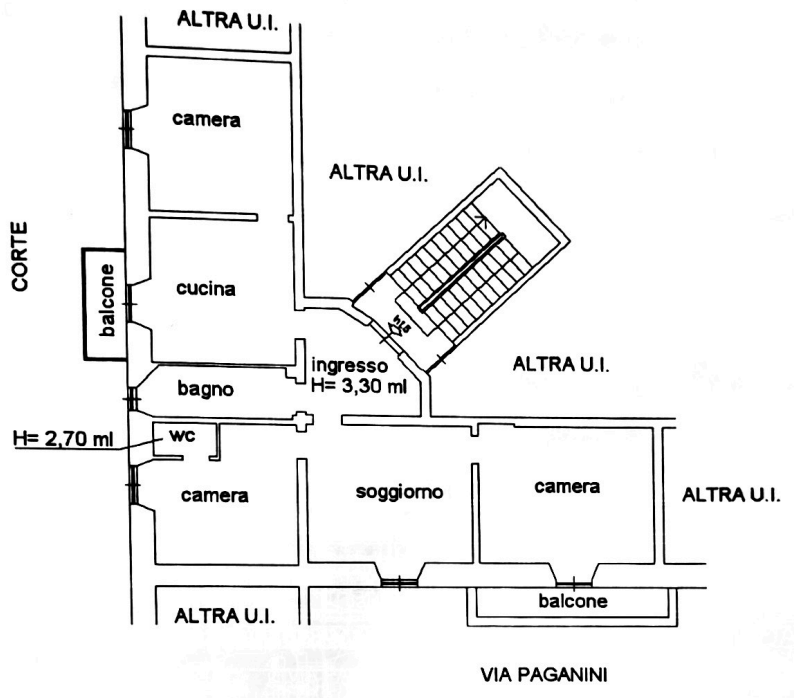

PIANO PRIMO SOTTOSRADA

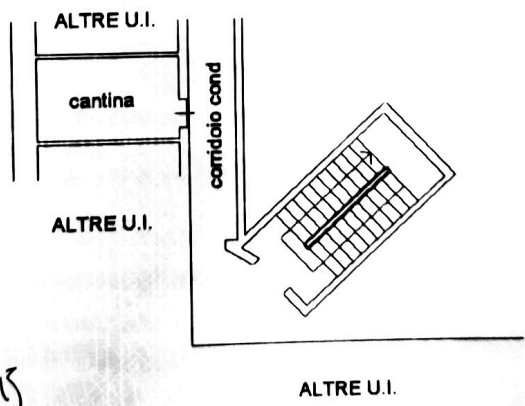

Compilata da
del Collegio Provinciale
di Savona
 8/9/15


Collegio Provinciale
 Geometri Laureati
 di Savona

Iscrizione Albo
 N. 1082

Geometra
 Baccino Marco



PIANO PRIMO
STATO DI PROGETTO

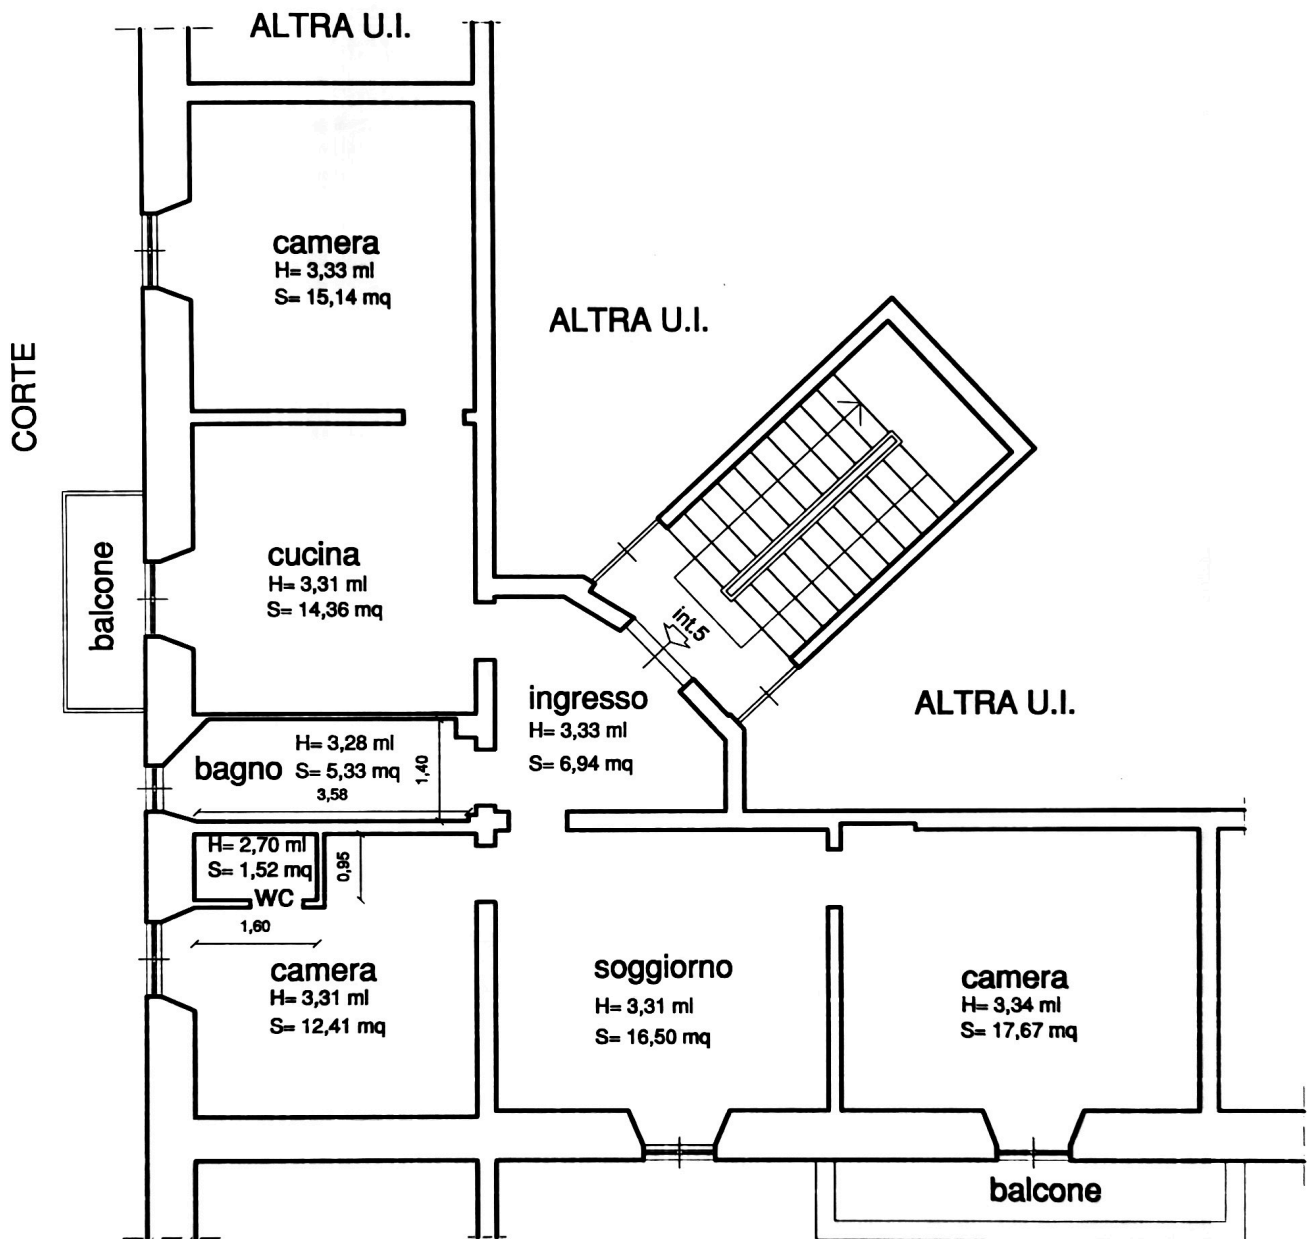

VIA PAGANINI

Scala 1 : 100




[Handwritten signature]

[Faint official stamp]


<p>STUDIO TECNICO GEOM. BACCINO MARCO Via Saredo n° 55R - 17100 Savona Tel. 019.8386452 - e-mail: studio.baccino@gmail.com</p>
<p>SEGNALAZIONE CERTIFICATA INIZIO ATTIVITA' COMMITTENTI: MICHSHENKO SVETLANA</p>
<p>DATI DELL'IMMOBILE: Comune di Savona - foglio 70- mappale 100- sub.19 Via Paganini clv. 9 Int. 5</p>
<p>SUPERFICIE APPARTAMENTO : mq.97,27</p>
<p>SUPERFICIE BALCONE CAMERA : mq.4,15</p>
<p>SUPERFICIE BALCONE CUCINA : mq.2,96</p>

PIANO PRIMO STATO DI RAFFRONTO

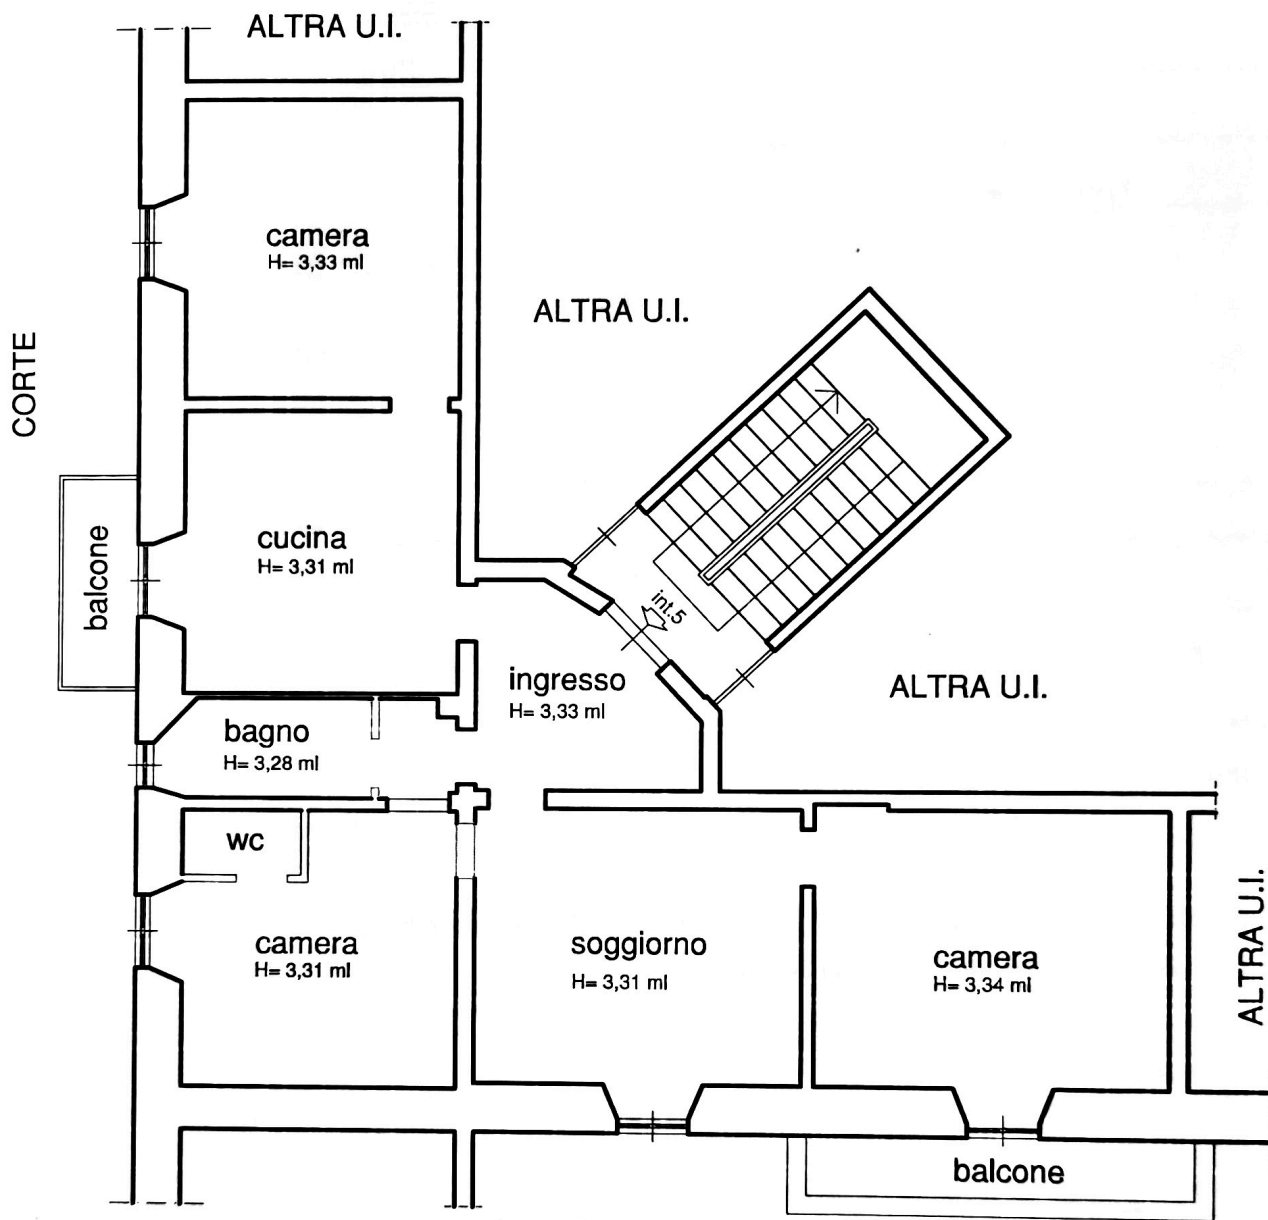

VIA PAGANINI

Scala 1 : 100

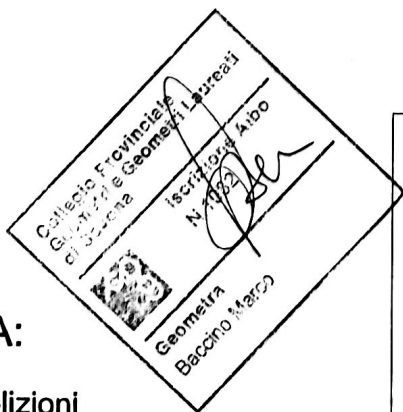

LEGENDA:

- Demolizioni
- Costruzioni

<p>STUDIO TECNICO GEOM. BACCINO MARCO Via Saredo n° 55R - 17100 Savona Tel. 019.8386452 - e-mail: studio.baccino@gmail.com</p>
<p>SEGNALAZIONE CERTIFICATA INIZIO ATTIVITA' COMMITTENTI: MICHSHENKO SVETLANA</p>
<p>DATI DELL'IMMOBILE: Comune di Savona - foglio 70- mappale 100- sub.19 Via Paganini clv. 9 int. 5</p>
<p>SUPERFICIE APPARTAMENTO : mq.97,27</p>
<p>SUPERFICIE BALCONE CAMERA : mq.4,15</p>
<p>SUPERFICIE BALCONE CUCINA : mq.2,96</p>