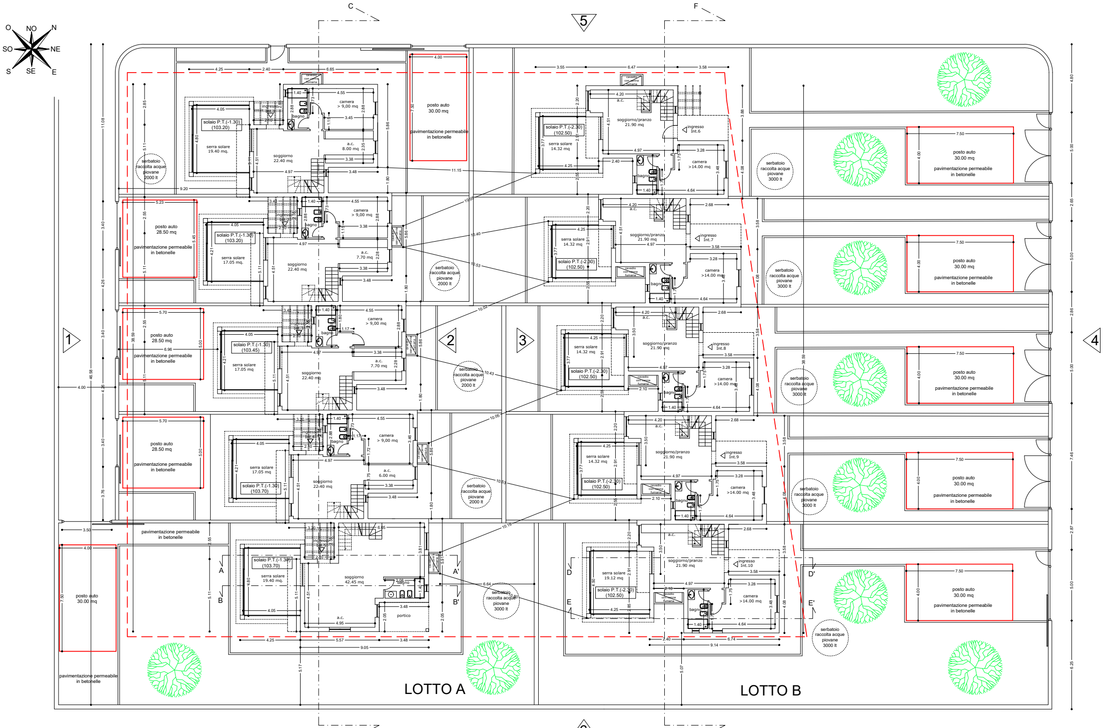
O
NO
N
SO
NE
S
SE
E
C
F
5
1
2
3
4
6
C'
F'
A
A'
B
B'
D
D'
E
E'
solaio P.T.(-1.30) (103.20)
serra solare 19.40 mq.
serra solare 17.05 mq.
solaio P.T.(-1.30) (103.45)
solaio P.T.(-1.30) (103.70)
solaio P.T.(-2.30) (102.50)
serra solare 14.32 mq
serra solare 19.12 mq
ingresso
ingresso Int.6
ingresso Int.7
ingresso Int.8
ingresso Int.9
ingresso Int.10
camera > 9,00 mq
camera >14.00 mq
bagno
soggiorno 22.40 mq
soggiorno 42.45 mq
soggiorno/pranzo 21.90 mq
a.c. 8.00 mq
a.c. 7.70 mq
a.c. 6.00 mq
a.c.
portico
cavedio con canna fumaria
posto auto 30.00 mq
posto auto 28.50 mq
pavimentazione permeabile in betonelle
serbatoio raccolta acque piovane 2000 lt
serbatoio raccolta acque piovane 3000 lt
LOTTO A
LOTTO B

Pianta Piano Terra scala 1:100

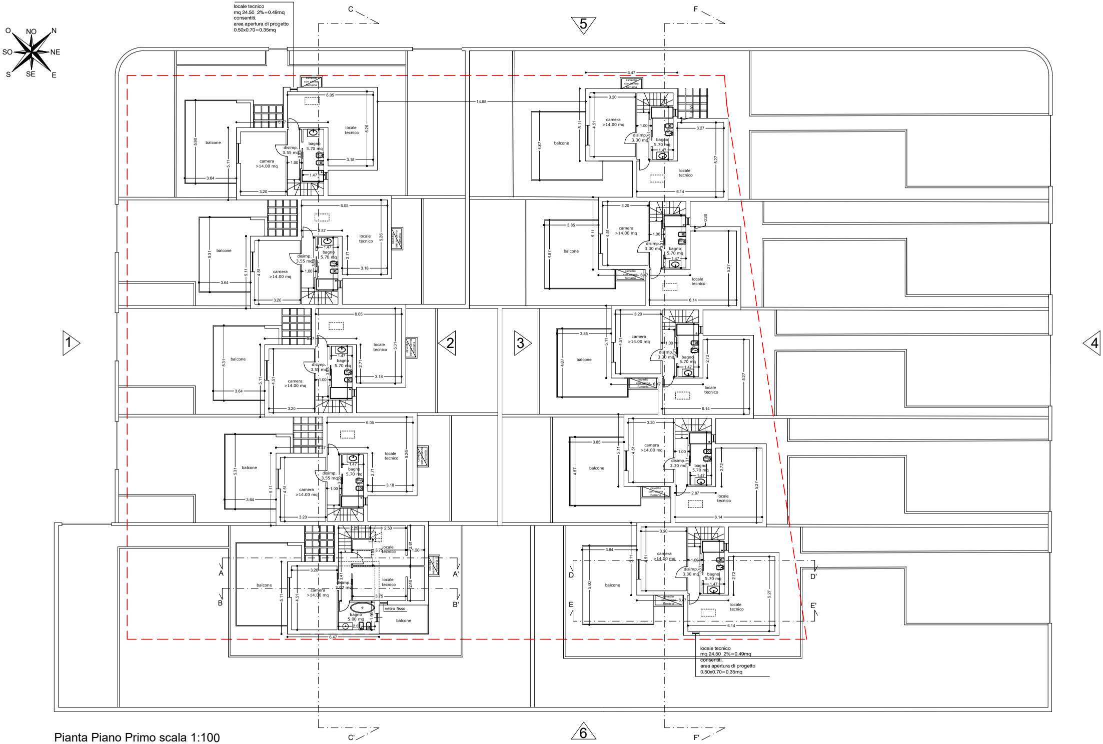
locale tecnico
mq 24.50 2%=0.49mq
consentiti.
area apertura di progetto
0.50x0.70=0.35mq
O
NO
N
SO
NE
S
SE
E
C
C'
F
F'
5
6
1
2
3
4
A
A'
B
B'
D
D'
E
E'
14.68
6.47
6.05
6.14
balcone
camera
>14.00 mq
disimp.
3.55 mq
3.30 mq
bagno
5.70 mq
5.00 mq
locale
tecnico
cavedio
con canna
fumaria
vetro fisso
5.90
5.31
5.11
4.51
4.87
5.60
5.26
5.27
3.64
3.85
3.84
3.20
3.18
3.27
2.87
2.72
2.71
1.47
1.00
2.50
2.81
1.20
2.40
3.75
locale tecnico
mq 24.50 2%=0.49mq
consentiti.
area apertura di progetto
0.50x0.70=0.35mq

Pianta Piano Primo scala 1:100

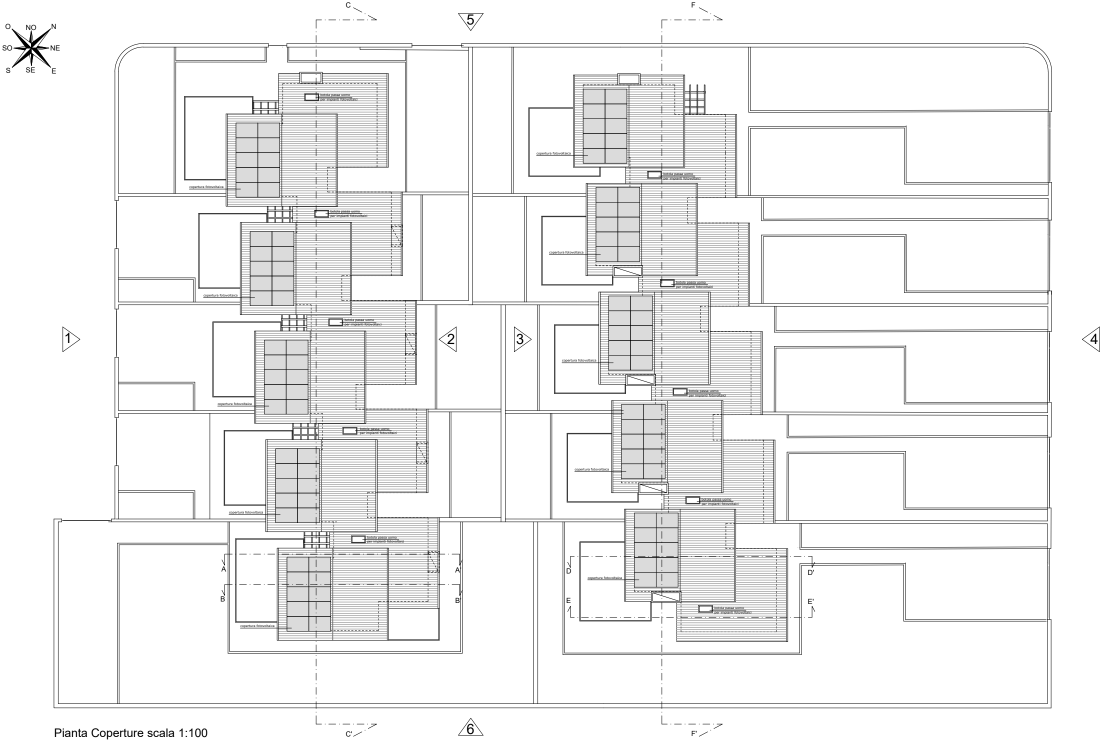
O
NO
N
SO
NE
S
SE
E
C
5
F
botola passa uomo per impianti fotovoltaici
copertura fotovoltaica
botola passa uomo per impianti fotovoltaici
copertura fotovoltaica
botola passa uomo per impianti fotovoltaici
copertura fotovoltaica
botola passa uomo per impianti fotovoltaici
copertura fotovoltaica
botola passa uomo per impianti fotovoltaici
copertura fotovoltaica
copertura fotovoltaica
botola passa uomo per impianti fotovoltaici
copertura fotovoltaica
botola passa uomo per impianti fotovoltaici
copertura fotovoltaica
botola passa uomo per impianti fotovoltaici
copertura fotovoltaica
botola passa uomo per impianti fotovoltaici
copertura fotovoltaica
botola passa uomo per impianti fotovoltaici
1
2
3
4
A
A'
B
B'
D
D'
E
E'
C'
6
F'

Pianta Coperture scala 1:100

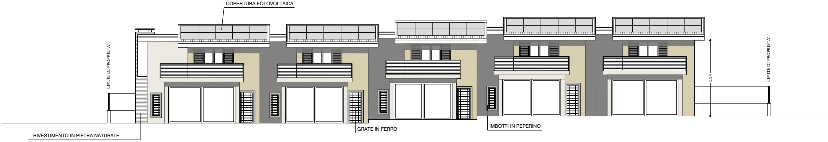
COPERTURA FOTOVOLTAICA
LIMITE DI PROPRIETA'
5.34
LIMITE DI PROPRIETA'
GRATE IN FERRO
IMBOTTI IN PEPERINO
RIVESTIMENTO IN PIETRA NATURALE

Prospetto 1 scala 1:100

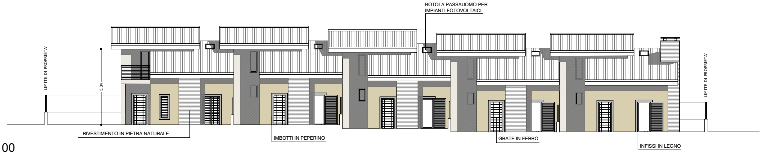
BOTOLA PASSAUOMO PER
IMPIANTI FOTOVOLTAICI
LIMITE DI PROPRIETA'
5.34
LIMITE DI PROPRIETA'
RIVESTIMENTO IN PIETRA NATURALE
IMBOTTI IN PEPERINO
GRATE IN FERRO
INFISSI IN LEGNO

Prospetto 2 scala 1:100

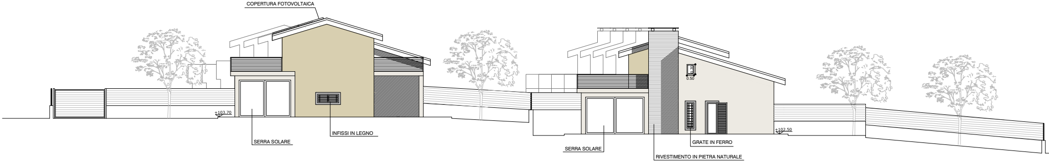
COPERTURA FOTOVOLTAICA
+103.70
SERRA SOLARE
INFISSI IN LEGNO
0.50
+102.50
SERRA SOLARE
GRATE IN FERRO
RIVESTIMENTO IN PIETRA NATURALE

Prospetto 6 scala 1:100

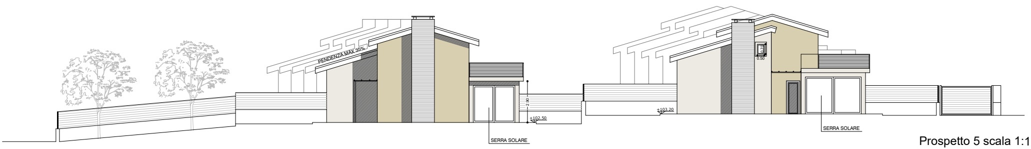
PENDENZA MAX 35%
2.90
+102.50
SERRA SOLARE
+103.20
0.50
SERRA SOLARE

Prospetto 5 scala 1:100

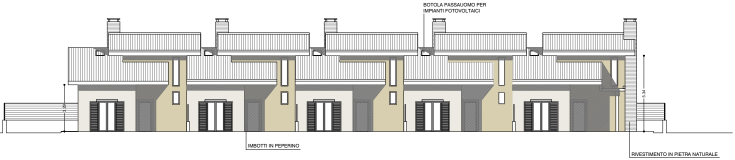
BOTOLA PASSAUOMO PER
IMPIANTI FOTOVOLTAICI
5.34
3.20
IMBOTTI IN PEPERINO
RIVESTIMENTO IN PIETRA NATURALE

Prospetto 4 scala 1:100

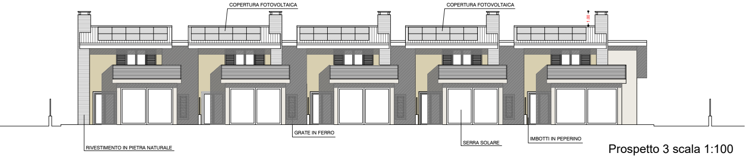
COPERTURA FOTOVOLTAICA
COPERTURA FOTOVOLTAICA
1.00
GRATE IN FERRO
SERRA SOLARE
IMBOTTI IN PEPERINO
RIVESTIMENTO IN PIETRA NATURALE

Prospetto 3 scala 1:100

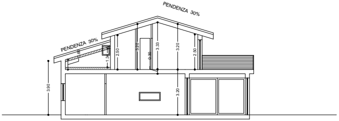
PENDENZA 30%
PENDENZA 30%
2.50
3.20
3.33
3.20
2.50
0.30
1.34
3.90
3.20

SEZIONE B-B'

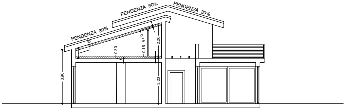
PENDENZA 30%
PENDENZA 30%
PENDENZA 30%
0.15
0.15
2.20
0.30
3.90
3.20

SEZIONE A-A'

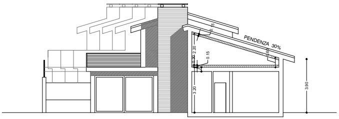
PENDENZA 30%
0.15
2.20
0.15
0.30
3.20
3.90

SEZIONE E-E'

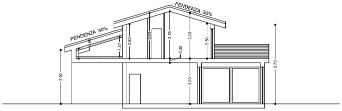
PENDENZA 30%
PENDENZA 30%
1.37
2.50
3.20
3.33
3.20
2.50
0.30
3.90
3.20
5.70

SEZIONE D-D'