CITTA' DI CONVERSANO

CITTA' METROPOLITANA DI BARI BARI

SEGNALAZIONE CERTIFICATA DI INIZIO ATTIVITÀ - S.C.I.A.

Interventi di risanamento conservativo e consolidamento di cui all'articolo 3, comma 1, lettera c) del D.P.R. n. 380/2001 e ss.mm.ii. (Attività n. 6, Tabella A, Sez. II, D.lgs. 25 novembre 2016, n. 222)

UBICAZIONE DELL'INTERVENTO IN PROGETTO
c.da S. Stefano snc - 70014 Conversano (Ba)
In Catasto al Foglio 19, P.lle 671 sub. 3-4-5-6-7-8 e p.lla 710

DESCRIZIONE ELABORATO

1. Piante (stato di progetto) piano terra, ammezzato, primo, secondo e copertura quotate (rilievo metrico)

TAVOLA 05

SCALA 1:100

PROGETTAZIONE E DIREZIONE LAVORI

ing. Sisto Mario
Cell. 3358100594 - Email: msisto@libero.it
via Spallanzani 14 - 70014 Conversano (Ba)

COMMITTENTE

sig.ra Ranieri Bianca Vittoria
legale rappresentante della **Apulia Dreaming s.r.l.s.**
Cell. 3929216716 - Email: apuliadreaming@gmail.com
via Cavour n. 21 - Taranto (Ta)

IMPRESA ESECUTRICE OPERE EDILI

Ditta Imperiali Costruzioni s.r.l.
Cell. 3345256970 - Email: imperialecostruzioni@legalmail.it
via XXIV Maggio n. 110 - 74020 Lizzano (Ta)

IMPRESA ESECUTRICE OPERE IMPIANTISTICHE

Ditta F.G.M. Impianti del F.lli Palmisano s.n.c.
Cell. 3394911627 - Email: fgmimpianti09@gmail.com
via Van Goghn. 3 - 70014 Conversano (Ba)

Data: Maggio 2018

SPAZIO RISERVATO ALL'UFFICIO

A NORME DI LEGGE IL PRESENTE DOCUMENTO E' PROPRIETA' RISERVATA

STATO DI PROGETTO
PIANO TERRA
scala 1:100

STATO DI PROGETTO
PIANO AMMEZZATO
scala 1:100

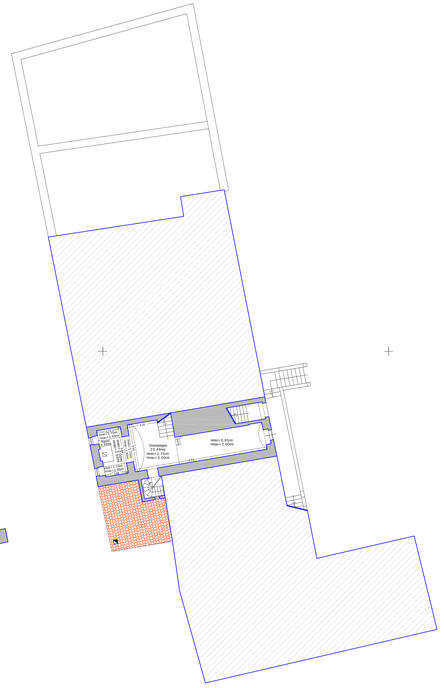

STATO DI PROGETTO
PIANO PRIMO
scala 1:100

STATO DI PROGETTO
PIANO SECONDO
scala 1:100

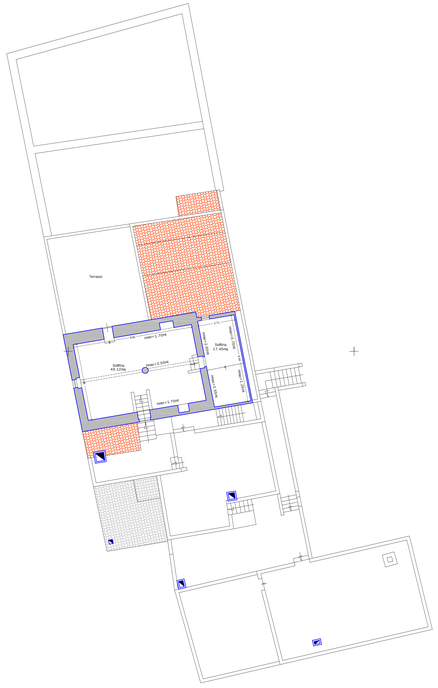
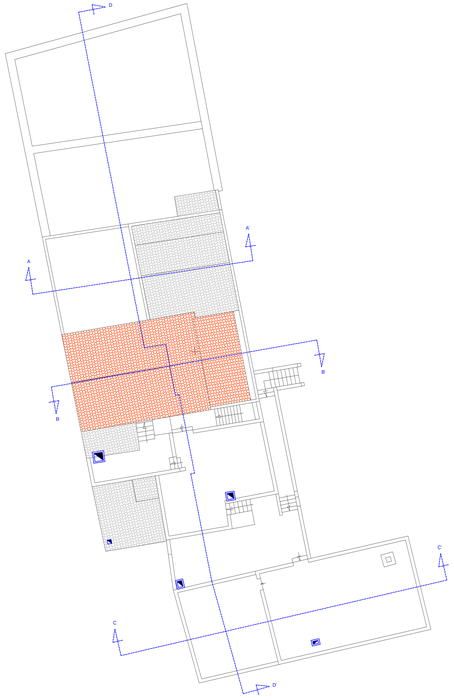
STATO DI PROGETTO
PIANO COPERTURA
scala 1:100