

ELABORATO PLANIMETRICO


Compilato da:
D'onofrio Claudio
Iscritto all'albo:
Architetti
Prov. Avellino N. 1039

**Agenzia delle Entrate
CATASTO FABBRICATI
Ufficio Provinciale di
Avellino**



Comune di Montemiletto	Protocollo n.	del
Sezione: Foglio: 10 Particella: 270	Tipo Mappale n.	del

Dimostrazione grafica dei subalterni Scala 1 : 500

PIANO TERRA

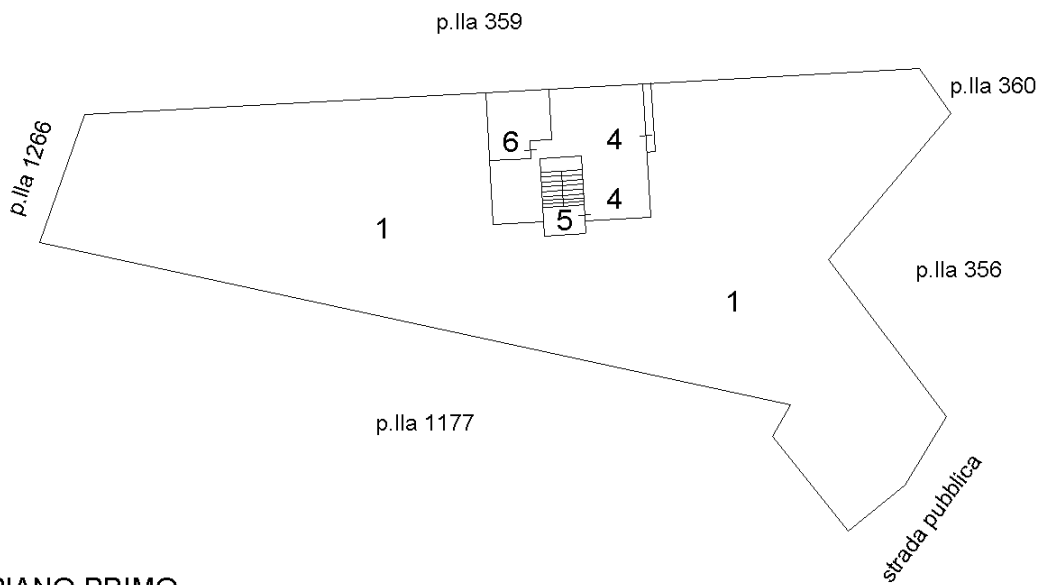

PIANO PRIMO

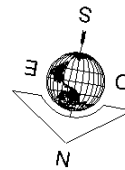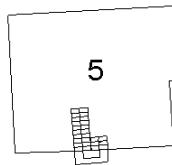

Agenzia delle Entrate
CATASTO FABBRICATI
Ufficio Provinciale di
Avellino



Dichiarazione protocollo n. _____ del _____
Comune di Montemiletto
Contrada Caponi _____ civ. SNC

Identificativi Catastali:
Sezione:
Foglio: 10
Particella: 270
Subalterno: 4

Compilata da:
D'onofrio Claudio
Iscritto all'albo:
Architetti
Prov. Avellino N. 1039

Planimetria
Scheda n. 1 Scala 1:200

PIANO TERRA
h 2.80

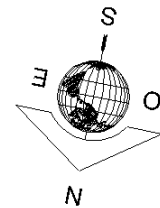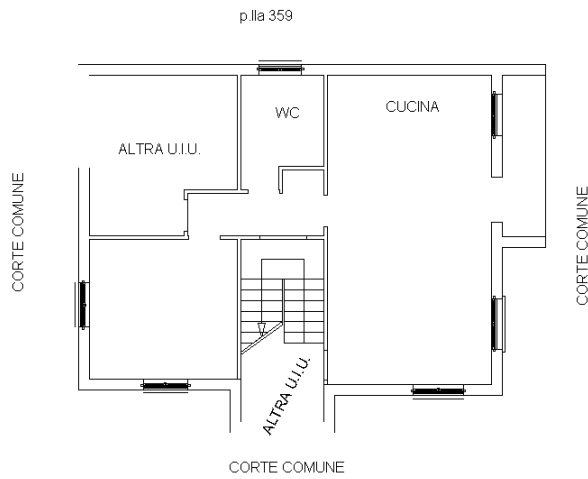

Agenzia delle Entrate
CATASTO FABBRICATI
Ufficio Provinciale di
Avellino


Dichiarazione protocollo n. _____ del _____
Comune di Montemiletto
Contrada Caponi _____ civ. SNC

Identificativi Catastali:
Sezione:
Foglio: 10
Particella: 270
Subalterno: 5

Compilata da:
D'onofrio Claudio
Iscritto all'albo:
Architetti
Prov. Avellino N. 1039

Planimetria
Scheda n. 1 Scala 1:200


PIANO TERRA
h 2.80

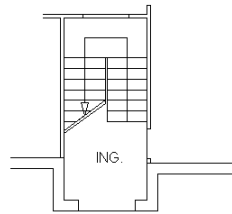

CORTE COMUNE

PIANO PRIMO
h 2.90

P.LLA 359

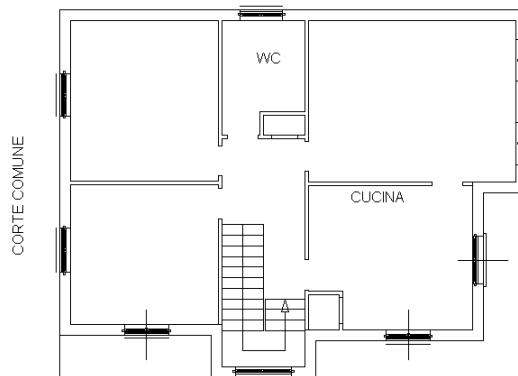

CORTE COMUNE

