



MODULARIO  
F. rig. rend. 497



MINISTERO DELLE FINANZE  
DIREZIONE GENERALE DEL CATASTO E DEI SISTEMI  
**CATASTO EDILIZIO URBANO** (RDL 13-4-1939 n. 652)

MOE BN CED  
LRF  
**385**  
81


Planimetria di u.i.u. in Comune di MILANO via APPENNINI

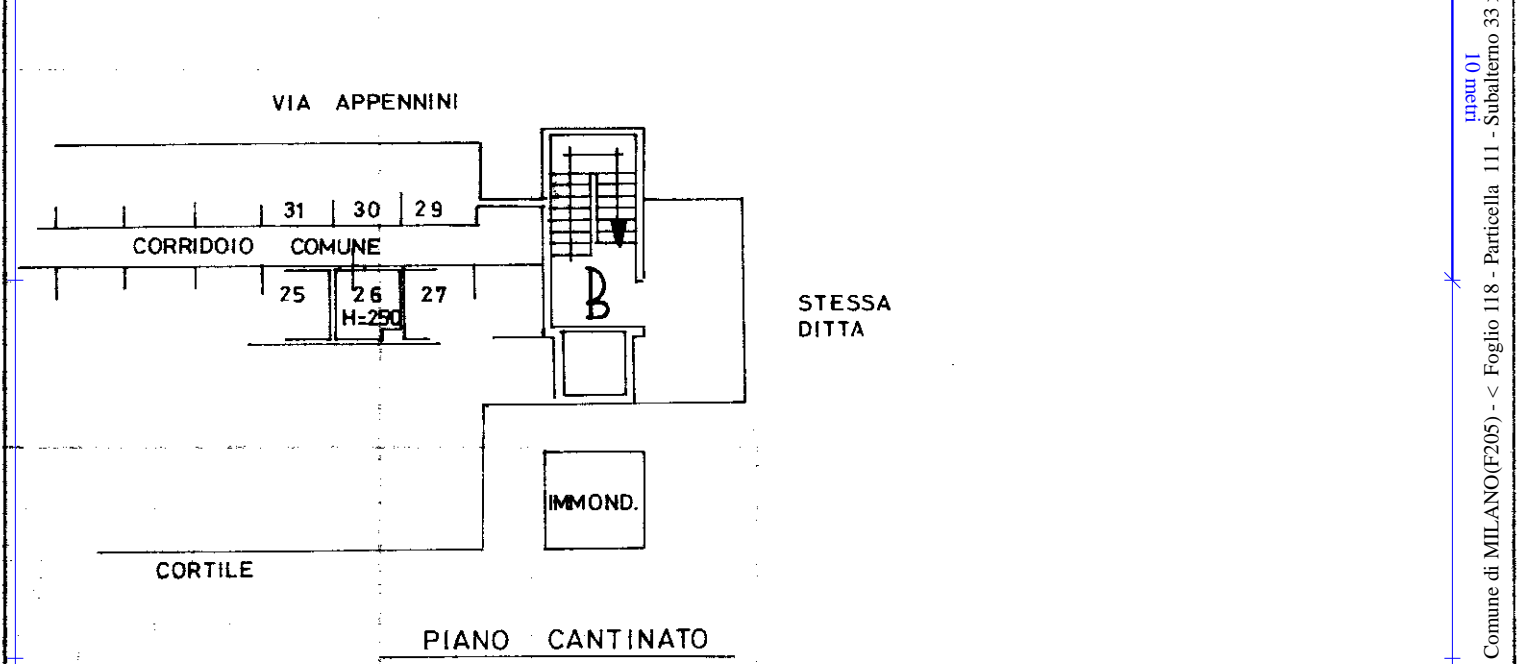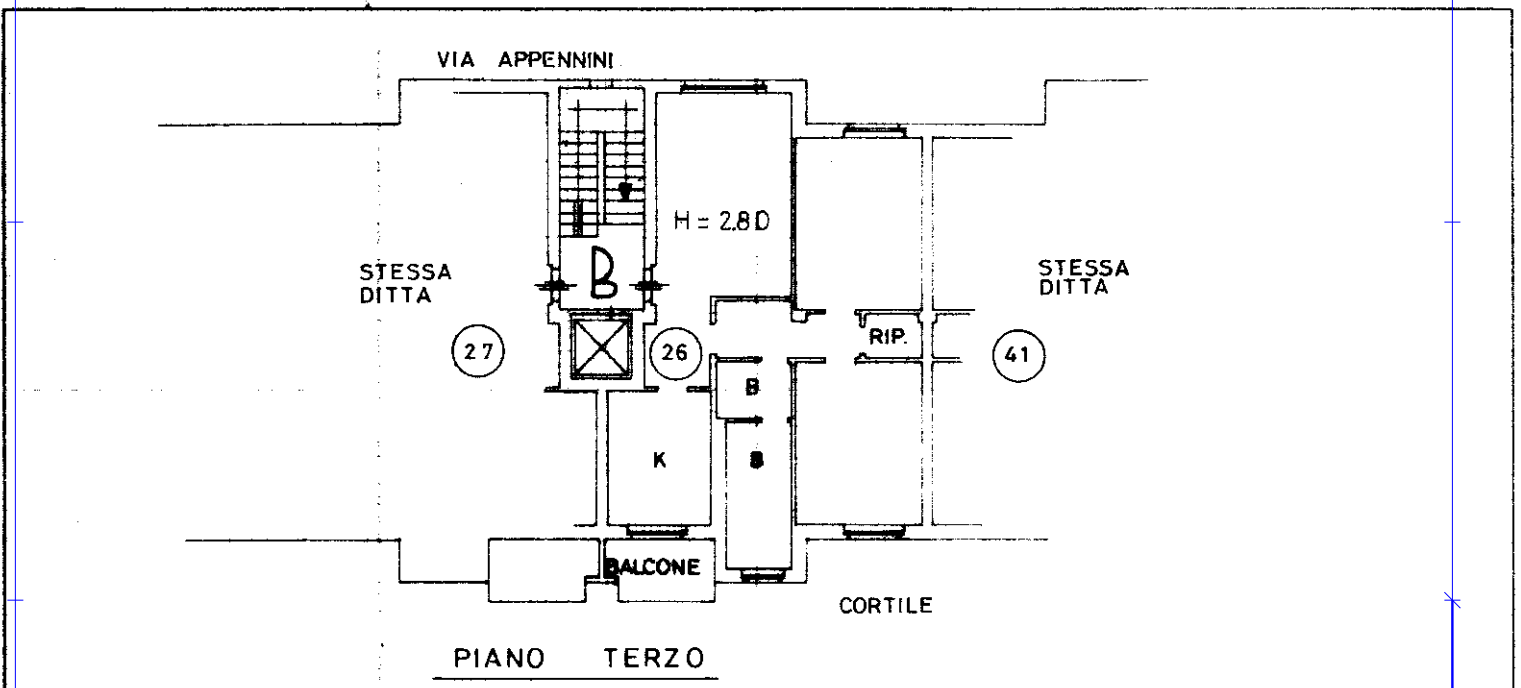

02416733

*Andrea Malfitano*

ORIENTAMENTO

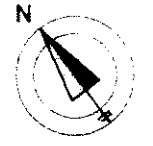

SCALA DI 1: 200

Dichiarazione di N.C.   
Ultimo atto di variazione

Compilata dal **Geom. CADALORA**  
(Titolo, cognome e nome)  
**ANTONIO**

RISERVATO ALL'UFFICIO

Data presentazione: 26/08/1993 - Data: 10/09/2025 - n. T350943 - Richiedente: MLFNDR86E19F158I

Totale 118 - Formato di acquisizione: A4(210x297) - Formato stampa richiesto: A4(210x297)

n. 111 sub. 33

data ..... Firma *Andrea Malfitano*

Inqu. 01  
Catasto dei Fabbricati - Situazione al 10/09/2025 - Comune di MILANO(F205) - < Foglio 118 - Particella 111 - Subalterno 33 >  
VIA APPENNINI n. 8/1/B - Intero 26 Piano T - 3